

T.C.
KÜLTÜR VE TURİZM BAKANLIĞI
Erzurum Kültür Varlıklarını Koruma Bölge Kurulu

KARAR

Toplantı Tarihi ve No : 31.10.2025 - 356
Karar Tarihi ve No : 31.10.2025 - 7426

Toplantı yeri: ERZURUM

Tunceli İli, Çemişgezek İlçesi, Alakuş Köyü, 131 ada, 1, 2 parsel ile kadastro harici alanda bulunan, özel mülkiyete ait olan (131 ada, 1, 2 parsel), Erzurum Kültür Varlıklarını Koruma Bölge Kurulunun 27.08.2024 tarihli ve 6650 sayılı kararıyla II. grup korunması gerekli taşınmaz kültür varlığı olarak tescil edilen ve aynı kararla korunma alanı belirlenen konutun korunma alanının yeniden değerlendirilmesi talebini içeren Çemişgezek Kaymakamlığı Yazı İşleri Müdürlüğünün 09.10.2025 tarihli ve 4991 sayılı yazısı, Erzurum Kültür Varlıklarını Koruma Bölge Kurulu Müdürlüğünün 28.10.2025 tarih ve 3796363 sayılı dosya raporu okundu, dosyası incelendi. Yapılan görüşmeler ve incelemeler sonucunda;


Tunceli İli, Çemişgezek İlçesi, Alakuş Köyü, 131 ada, 1, 2 parsel ile kadastro harici alanda bulunan, özel mülkiyete ait olan (131 ada, 1, 2 parsel), Erzurum Kültür Varlıklarını Koruma Bölge Kurulunun 27.08.2024 tarihli ve 6650 sayılı kararıyla II. grup korunması gerekli taşınmaz kültür varlığı olarak tescil edilen ve aynı kararla korunma alanı belirlenen konutun korunma alanı, tescilli taşınmaza cephe kütle, konum, gabari ilişkileri açısından yeniden değerlendirilmiş olup;

- Erzurum Kültür Varlıklarını Koruma Bölge Kurulunun 27.08.2024 tarihli ve 6650 sayılı kararıyla belirlenen korunma alanının iptaline,
- Korunma alanının karar eki 1/500 ölçekli harita üzerinde işaretlendiği şekliyle yeniden belirlenmesine,
- 128 ada, 27 parsel numaralı taşınmazın fen klasörü ve tapu kütüğü beyanlar hanesine konulan “**korunma alanıdır**” şerhinin kaldırılarak, “**bir kısmı korunma alanıdır**” şerhinin konulmasına, işlem sonucuna ilişkin bilgi ve belgelerin Erzurum Kültür Varlıklarını Koruma Bölge Kurulu Müdürlüğüne iletilmesine;


karar verildi.

İLİ:TUNCELİ
İLÇESİ:ÇEMİŞGEZEK
MAHİKÖY:ALAKUŞ KÖYÜ
ADA/PARSEL:125/1_2_126/4_128/26,27
130/3_131/1_2_133/2_132/1

DURUM HARİTASI

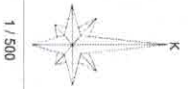

1 / 500

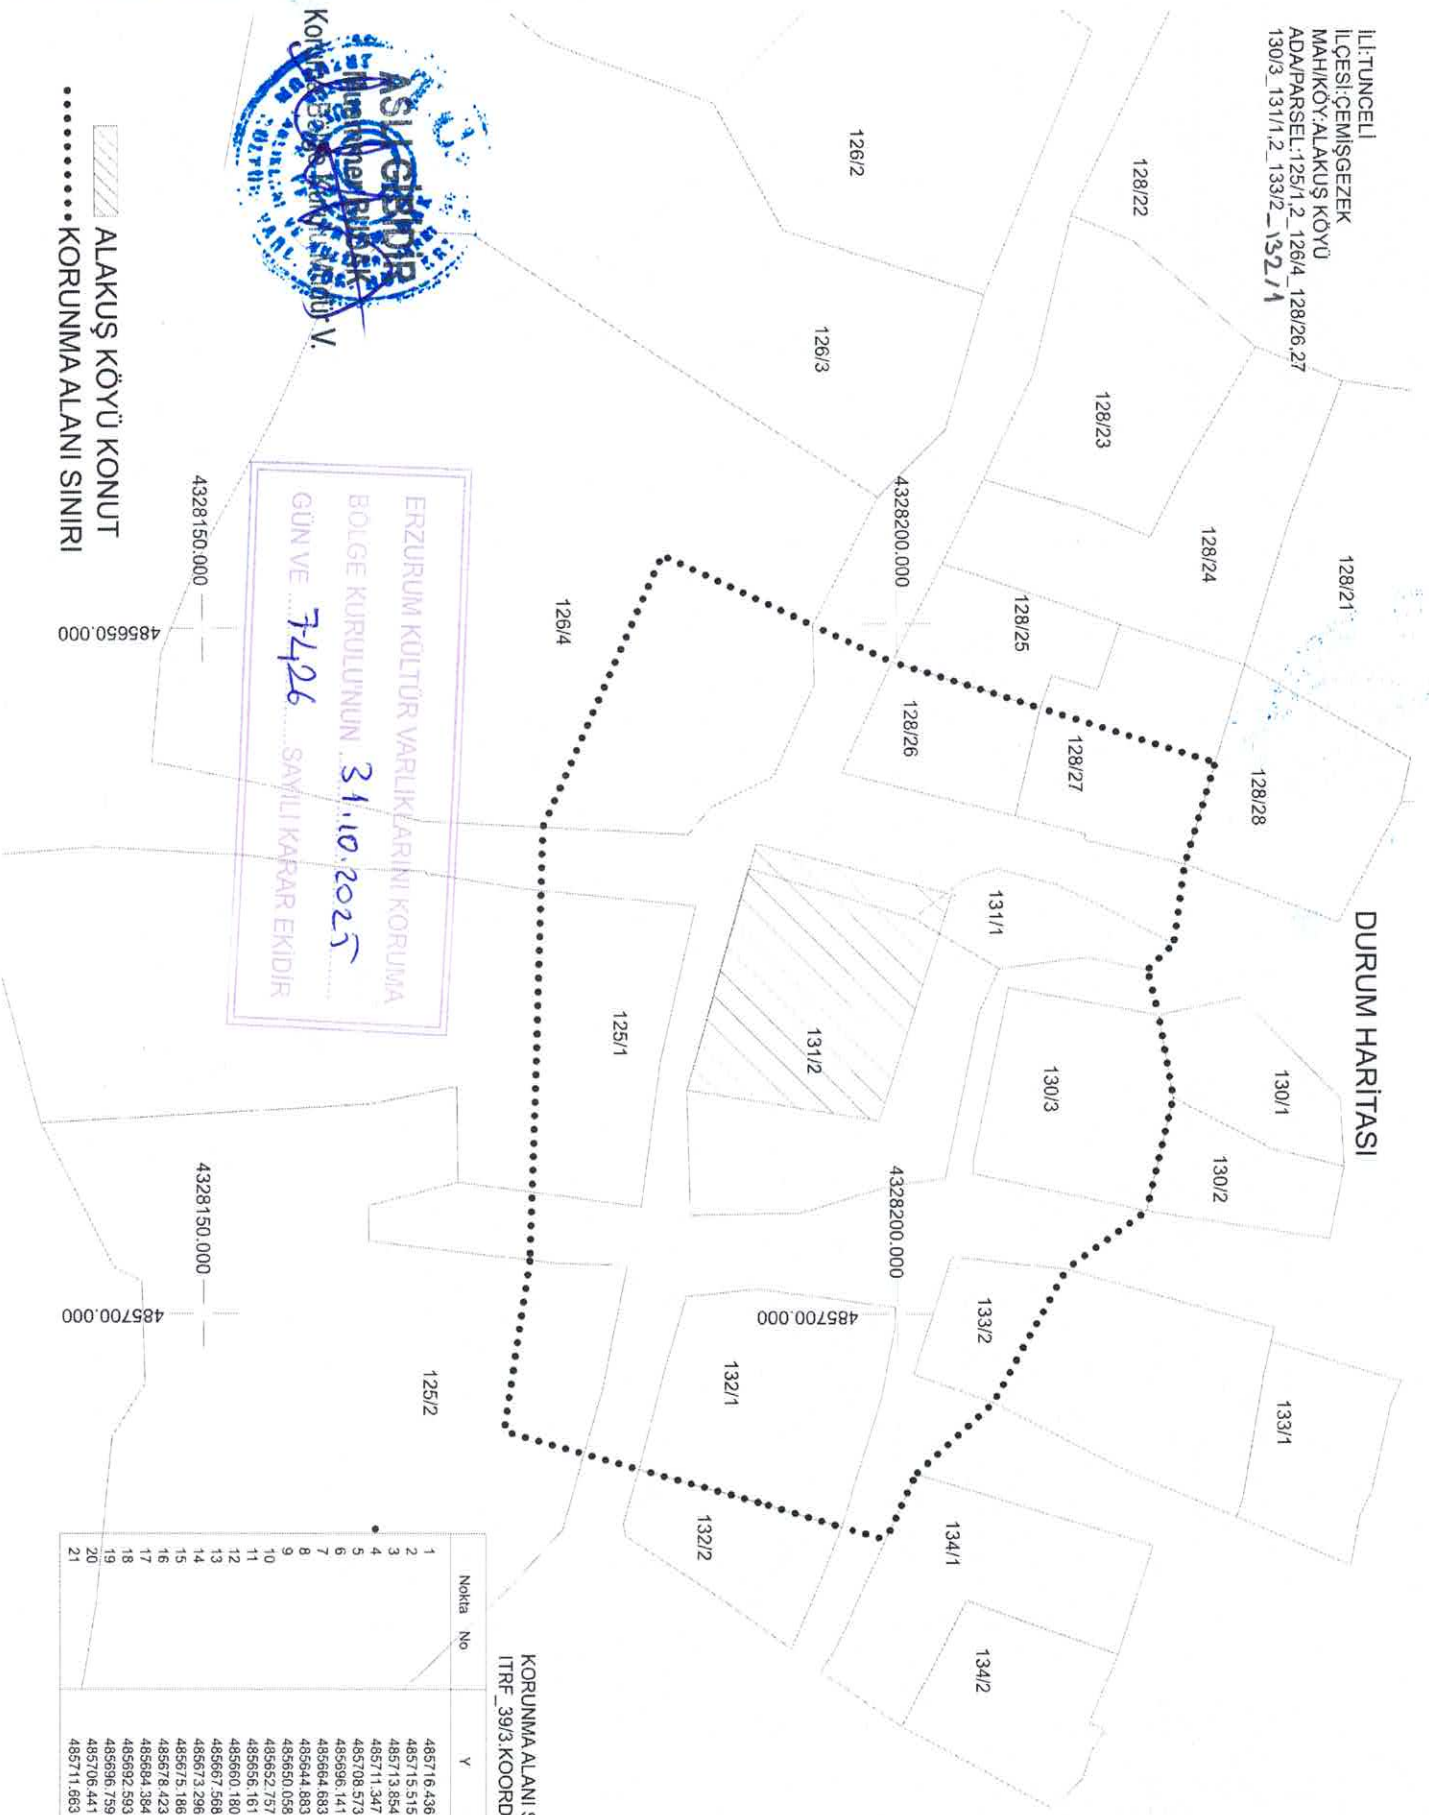

KORUNMA ALANI SINIRININ
İTİF_39/3 KOORDİNE ÖZETİ

Nokta No	Y	X
1	485716.436	4328199.126
2	485715.515	4328195.905
3	485713.854	4328190.379
4	485711.347	4328181.329
5	485708.573	4328171.629
6	485698.141	4328173.492
7	485684.683	4328174.445
8	485644.683	4328183.148
9	485650.058	4328193.907
10	485652.757	4328199.658
11	485656.161	4328210.295
12	485660.160	4328222.854
13	485667.568	4328220.641
14	485673.296	4328219.837
15	485675.186	4328217.956
16	485678.423	4328218.737
17	485684.384	4328219.783
18	485692.593	4328217.882
19	485696.759	4328212.121
20	485706.441	4328206.874
21	485711.663	4328201.303

Koordinatlar: UTM, WGS 84, 125/1_2_126/4_128/26,27



ERZURUM KÜLTÜR VARLIKLARINI KORUMA
BÖLGE KURULUŞUNUN 31.10.2025
GÜN VE 7426 SAYILI KARAR EKİDİR

ALAKUŞ KÖYÜ KONUT
KORUNMA ALANI SINIRI