

T.C.
KÜLTÜR VE TURİZM BAKANLIĞI
EDİRNE KÜLTÜR VARLIKLARINI
KORUMA BÖLGE KURULU
K A R A R

Toplantı Tarihi ve No : 24.09.2025 - 490
Karar Tarihi ve No : 24.09.2025 - 11147

Toplantı Yeri
EDİRNE

Kırklareli ili, Merkez İlçesi, Tellakzade ve Yapraklı mahallelerinde, sit alanı dışında kalan, Kırklareli İl Özel idaresi ve şahıs mülkiyetlerine kayıtlı, 5 adet tescilli taşınmaza ilişkin Kurulumuzun 23.01.2024 tarih ve 9897 sayılı kararı ile belirlenen korunma alanının revize edilmesi ve Hacızekeriya mahallesinde, sit alanı dışında kalan Kırklareli Belediyesi mülkiyetine kayıtlı 181 ada 3 parselde yer alan Kurulumuzun 04.04.1991 tarihli ve 856 sayılı kararıyla tescillenen Karaağaç Baba Türbesine, 2863 sayılı Kanunun 8. maddesi kapsamında korunma alanı belirlenmesine ilişkin uzmanın 22.09.2025 tarihli ve 3717217 sayılı raporu okundu, dosyası incelendi, yapılan görüşmeler sonucunda;


Kırklareli ili, Merkez İlçesi, Tellakzade ve Yapraklı mahallelerinde, sit alanı dışında kalan, Kırklareli İl Özel idaresi ve şahıs mülkiyetlerine kayıtlı, 5 adet tescilli taşınmaza ilişkin Kurulumuzun 23.01.2024 tarih ve 9897 sayılı kararı ile belirlenen korunma alanının revize edilmesi ve Hacızekeriya mahallesinde, sit alanı dışında kalan Kırklareli Belediyesi mülkiyetine kayıtlı 181 ada 3 parselde yer alan Kurulumuzun 04.04.1991 tarihli ve 856 sayılı kararıyla tescillenen Karaağaç Baba Türbesine, 2863 sayılı Kanunun 8. maddesi kapsamında korunma alanı belirlenmesi kapsamında;

- Kadastral haritalarında belirlenen ve revize edilen korunma alanı sınırları ve haritalarının uygun olduğuna,
 - Hazırlanan parsel listesine göre korunma alanı sınırları içerisinde kalan taşınmazlarda "korunma alanında kalmaktadır" şerhinin Tapu Müdürlüğünce tesis edilmesine,
- karar verildi.

ASLI GİBİDİR

KIRKLARELİ İLİ MERKEZ İLÇESİ HACIZEKERİYA MAHALLESİ

ADI: KARAAĞAÇBABA TÜRBESİ KORUNMA ALANI

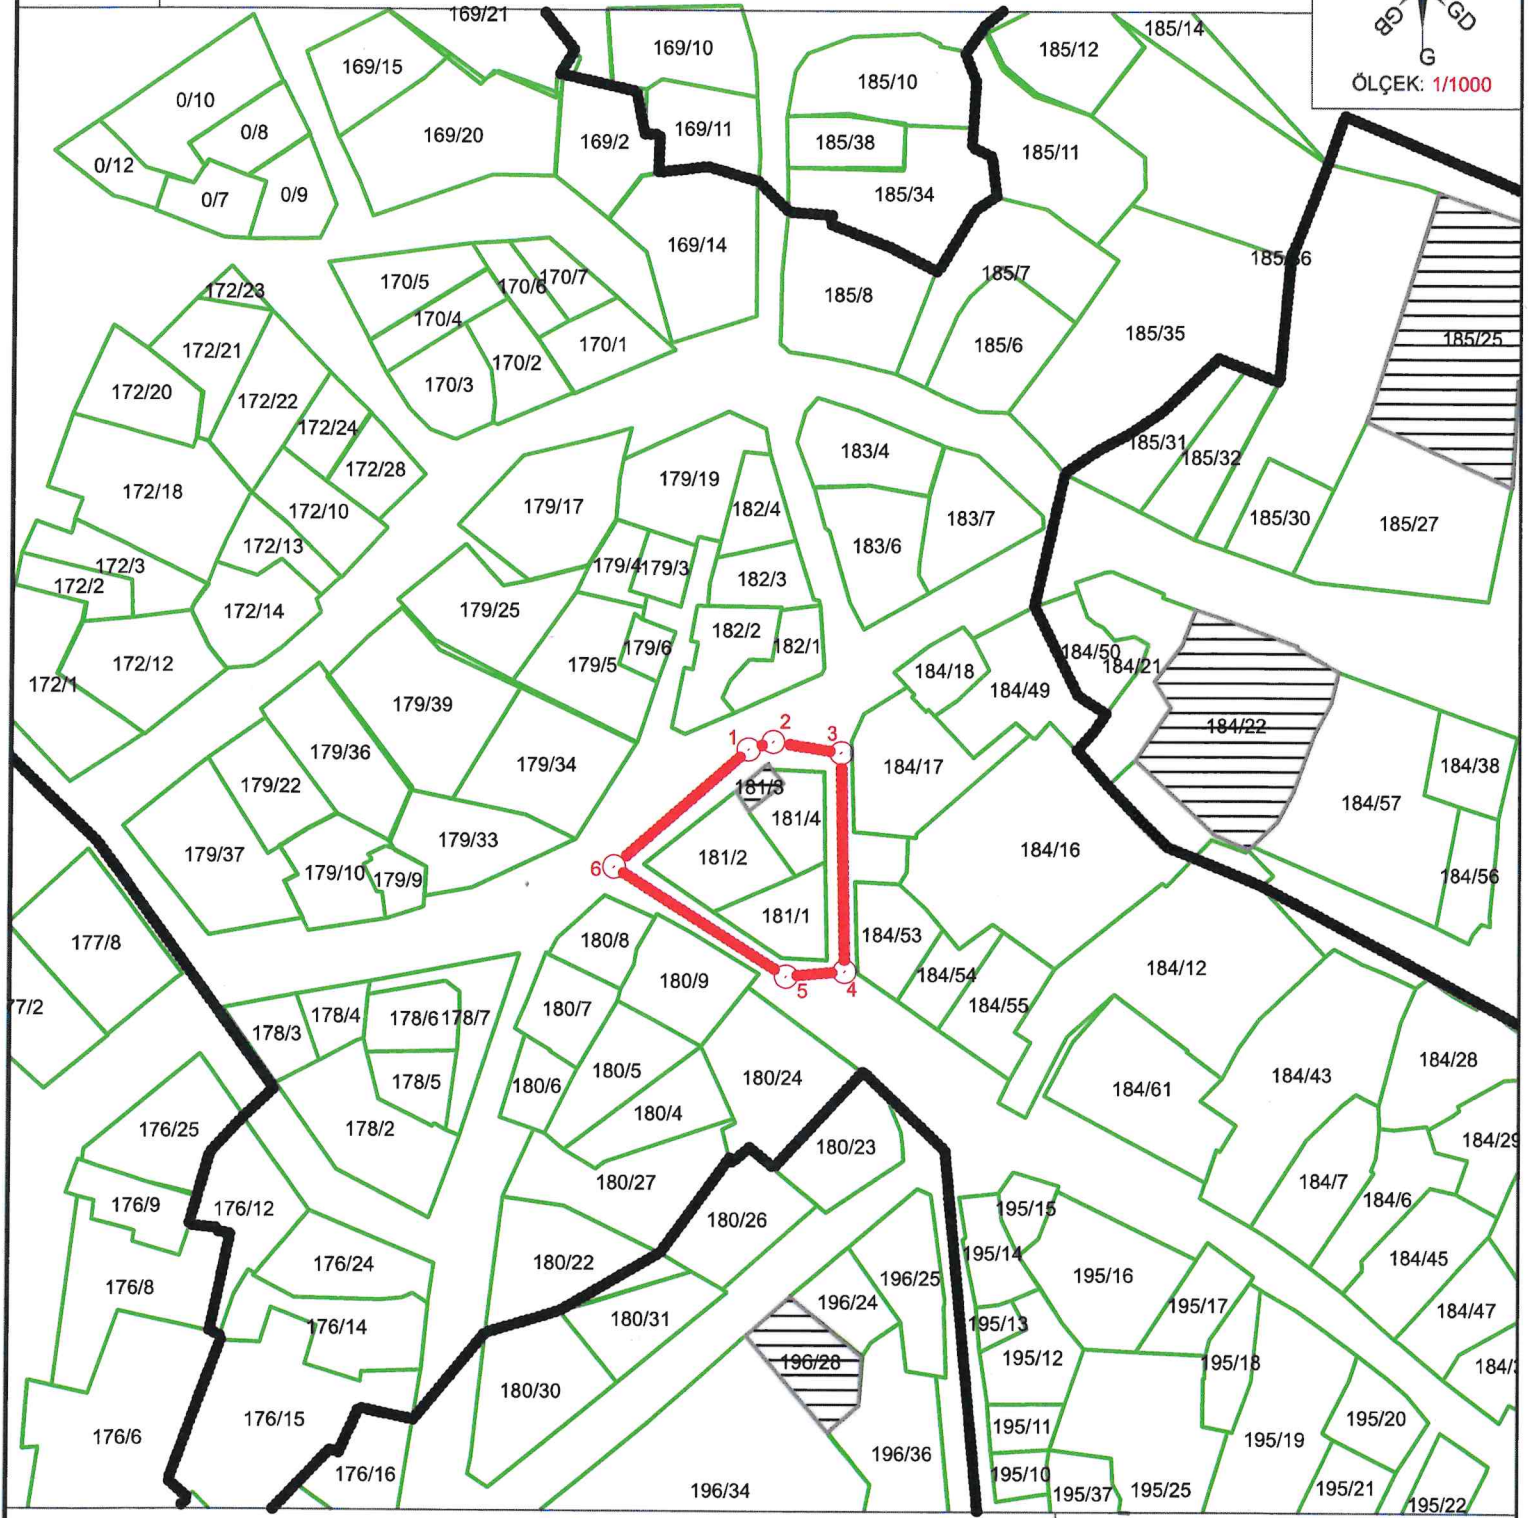

KOORDİNE ÖZET - UTM ITRF96 3°

GÖSTERİM

Nokta No	Y	X
1	518956.920	4622422.476
2	518960.328	4622423.525
3	518969.767	4622422.039
4	518970.378	4622391.888
5	518962.251	4622391.189
6	518938.305	4622406.220

- Kadastral Hat
- MEVCUT KORUNMA ALANI SINIRI
- BELİRLENEN KORUNMA ALANI SINIRI
- TESCİLLİ PARSEL

EK BİLGİ

T.C.

KÜLTÜR VE TURİZM BAKANLIĞI
EDİRNE KÜLTÜR VARLIKLARINI
KORUMA BÖLGE KURULU



E.K.V.K. Kurulunun 24.09.2025

Tarih ve 11147 sayılı karar ekidir.

ASLI GİBİDİR
Yusuf ŞAMLOĞLU
Müdür

KIRKLARELİ İLİ MERKEZ İLÇESİ TELLAKZADE VE YAPRAKLI MAHALLELERİ

ADI: TESCİLLİ YAPILAR KORUNMA ALANLARI REVİZE KORUNMA ALANI

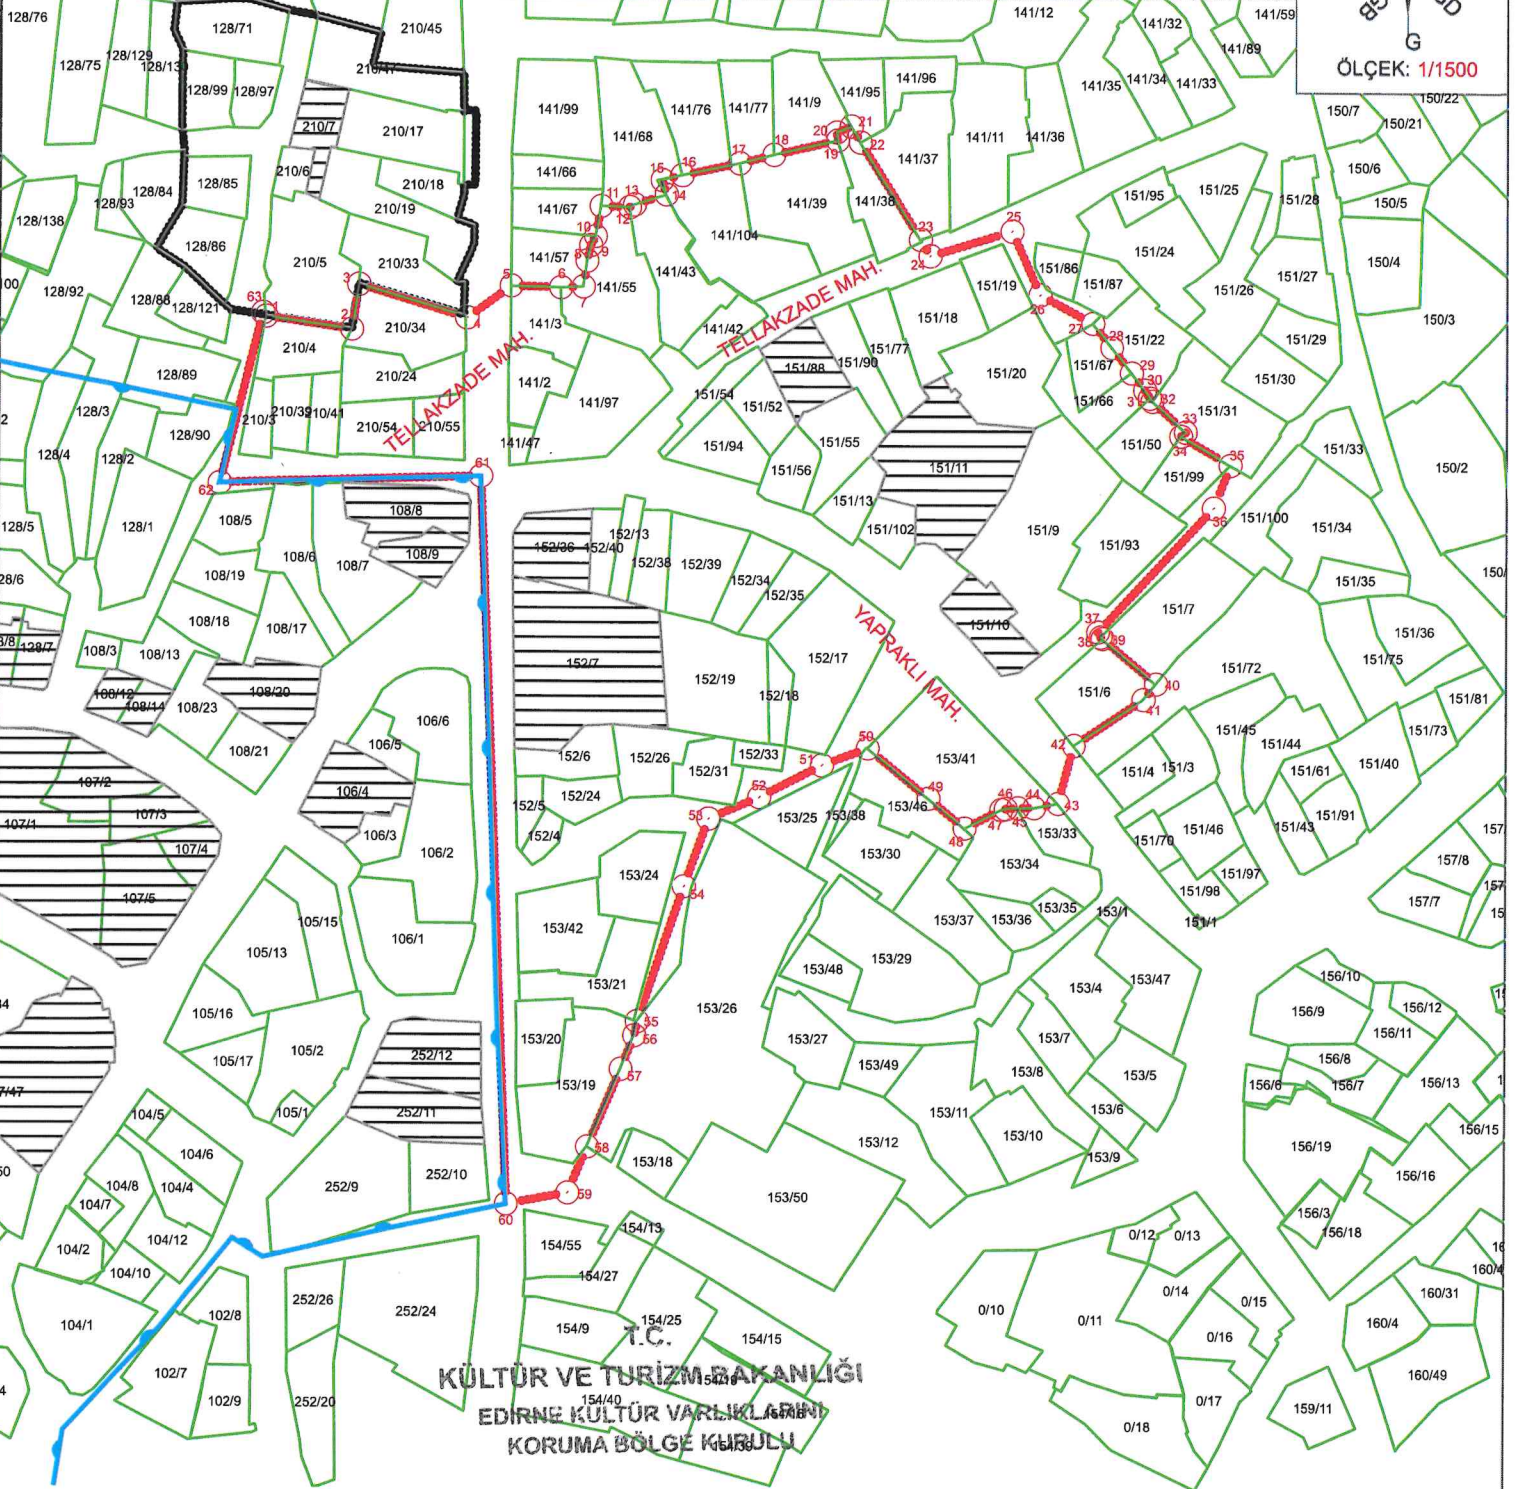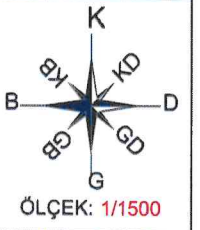

KOORDİNE ÖZET - UTM ITRF96 3°

Nokta No	Y	X	Nokta No	Y	X	Nokta No	Y	X
1	518714.716	4622621.278	2	518732.569	4622818.730	3	518734.001	4622827.994
4	518756.425	4622621.171	5	518765.640	4622627.819	6	518775.986	4622827.545
7	518780.682	4622627.713	8	518781.416	4622833.060	9	518782.166	4622836.261
10	518783.187	4622638.110	11	518784.318	4622844.345	12	518790.333	4622844.132
13	518791.330	4622844.695	14	518798.023	4622846.753	15	518797.097	4622849.759
16	518801.310	4622850.769	17	518813.231	4622853.273	18	518820.423	4622855.025
19	518833.716	4622858.050	20	518851.128	4622859.713	21	518836.569	4622860.927
22	518838.457	4622857.866	23	518851.128	4622857.596	24	518853.141	4622854.219
25	518870.215	4622839.359	26	518876.153	4622826.211	27	518887.308	4622820.316
28	518891.298	4622815.321	29	518895.459	4622810.112	30	518896.197	4622806.579
31	518899.205	4622804.910	32	518899.739	4622804.305	33	518906.654	4622797.893
34	518905.701	4622797.040	35	518916.006	4622791.047	36	518912.515	4622782.194
37	518888.492	4622756.567	38	518889.048	4622755.527	39	518889.400	4622755.229
40	518900.610	4622745.829	41	518897.970	4622742.629	42	518883.480	4622733.089
43	518880.120	4622721.129	44	518875.104	4622720.234	45	518871.704	4622720.212
46	518869.149	4622720.014	47	518868.235	4622719.825	48	518860.597	4622715.980
49	518853.122	4622722.131	50	518840.356	4622732.486	51	518830.869	4622728.983
52	518817.846	4622722.344	53	518807.279	4622717.854	54	518789.282	4622703.858
55	518792.696	4622675.865	56	518792.123	4622672.972	57	518789.282	4622666.027
58	518782.385	4622649.921	59	518778.359	4622640.385	60	518765.595	4622638.047
61	518759.445	4622788.502	62	518705.361	4622715.911	63	518714.059	4622821.994

E.K.V.K. Kurulunun 24.09.2025

Tarih ve 11147 sayılı karar ekidir.

GÖSTERİM

- Kadastral Hat
- KENTSEL ARKEOLOJİK SİT SINIRI
- MEVCUT KORUNMA ALANI SINIRI
- REVİZE KORUNMA ALANI SINIRI
- TESCİLLİ PARSEL

EK BİLGİ

ASLI GİRİDİR

Yusuf ŞAMİLOĞLU

Müdür