

T.C.
KÜLTÜR VE TURİZM BAKANLIĞI
BALIKESİR KÜLTÜR VARLIKLARINI KORUMA BÖLGE KURULU
KARAR

Toplantı Tarihi ve No : 22.04.2025 - 366
Karar Tarihi ve No : 22.04.2025 - 7058


Toplantı Yeri
BALIKESİR

Balıkesir İli, Burhaniye İlçesi, Bahadınlı ve Yaylacık Mahallesinde bulunan, Bursa Kültür ve Tabiat Varlıklarını Koruma Kurulunun 20.01.2012 tarih 395 sayılı kararı ile I. Derece Arkeolojik Sit Alanı olarak tescil edilen, mülkiyeti özel ve maliye hazinesine ait olan taşınmazlarda kalan İnkaya Kaya Mezarının sit sınırlarında tespit edilen kaymalar nedeniyle sit sınırlarının yeniden belirlenmesi talebine ilişkin Balıkesir İl Kültür ve Turizm Müdürlüğü'nün 12.11.2024 tarih ve 5932029 sayılı yazısı veekki Balıkesir Kuva-yi Milliye Müzesi Müdürlüğü'nün 11.11.2024 tarih 59225631 sayılı yazı eki 05.11.2024 tarihli uzman raporu, Balıkesir Kültür Varlıklarını Koruma Müdürlüğü'nün 12.02.2025 tarih ve 6357461 sayılı yazısı, Enerji ve Tabii Kaynaklar Bakanlığı, Maden ve Petrol İşleri Genel Müdürlüğü, Özel Alanlar ve Harita Dairesi Başkanlığının 18.02.2025 tarih ve 2025033499 sayılı yazısı, Balıkesir Yatırım İzleme ve Koordinasyon Başkanlığı, Doğal Kaynaklar, Ruhsat ve Kültür Varlıkları Müdürlüğü'nün 18.02.2025 tarih ve 125614 sayılı yazısı, Çevre, Şehircilik ve İklim Değişikliği Bakanlığı, Mekansal Planlama Genel Müdürlüğü'nün 27.02.2025 tarih ve 11879749 sayılı yazısı, Burhaniye Belediye Başkanlığı, Plan ve Proje Müdürlüğü 03.03.2025 tarih ve 83781sayılı yazısı, Balıkesir Büyükşehir Belediyesi, Kent Tarihi ve Tanıtımı Dairesi Başkanlığının 26.03.2025 tarih ve 285236 sayılı yazısı, Tarım ve Orman Bakanlığı, Devlet Su İşleri Genel Müdürlüğü, 25. Bölge Müdürlüğü Havza Yönetimi, İzleme ve Tahsisler Şube Müdürlüğü'nün 05.03.2025 tarih ve 5625420 sayılı yazısı ile Balıkesir Kültür Varlıklarını Koruma Müdürlüğü uzmanlarınca hazırlanan ve Müdürlük evrakına 21.04.2025 tarih ve 3386037 sayı ile kayıtlı rapor okundu, ekleri ve işlem dosyası incelendi, yapılan görüşmeler sonucunda;

Balıkesir İli, Burhaniye İlçesi, Bahadınlı ve Yaylacık Mahallesinde bulunan, mülkiyeti özel ve maliye hazinesine ait olan ve I. Derece Arkeolojik Sit Alanı sınırları yeniden belirlenen İnkaya Kaya Mezarının,

- 2863 sayılı Yasanın 6. Maddesi kapsamında korunması gerekli taşınmaz kültür varlığı niteliği taşıdığından aynı yasanın 7. Maddesi kapsamında "I. Derece Arkeolojik Sit Alanı" olarak tescil edilmesine, hazırlanan tescil fişinin onanmasına,
- Sit sınırlarının 1/1000 ölçekli haritada koordinatları gösterildiği şekliyle uygun olduğuna,
- I. (Birinci) Derece Arkeolojik Sit Alanı sınırları içinde Kültür ve Tabiat Varlıklarını Koruma Yüksek Kurulunun 05.11.1999 tarih ve 658 sayılı ilke kararı kapsamında hazırlanan kararımız eki Koruma ve Kullanma Koşullarının geçerli olduğuna,
- İlgili Tapu Müdürlüğünce Balıkesir İli, Burhaniye İlçesi, Bahadınlı Mahallesi 147 ada 87 numaralı parsel ve 147 ada 4 numaralı parsel ile Balıkesir İli, Burhaniye İlçesi, Yaylacık Mahallesi 186 ada 91 numaralı parsel ve 302 ada 1 numaralı parselin tapu kayıtlarına "*Kısmen I. Derece Arkeolojik Sit Alanıdır*" şerhinin konulmasına ve yapılan işlemlerin sonucuna ilişkin bilgi ve belgelerin Balıkesir Kültür Varlıkları Koruma Bölge Kurulu Müdürlüğüne iletilmesine, Karar✓verildi.

Balıkesir İli, Burhaniye İlçesi, Bahadınlı Mahallesi ve Yaylacık Mahallesi Buluna
İnkaya 1.Derece Arkeolojik Sit Alanı Haritası

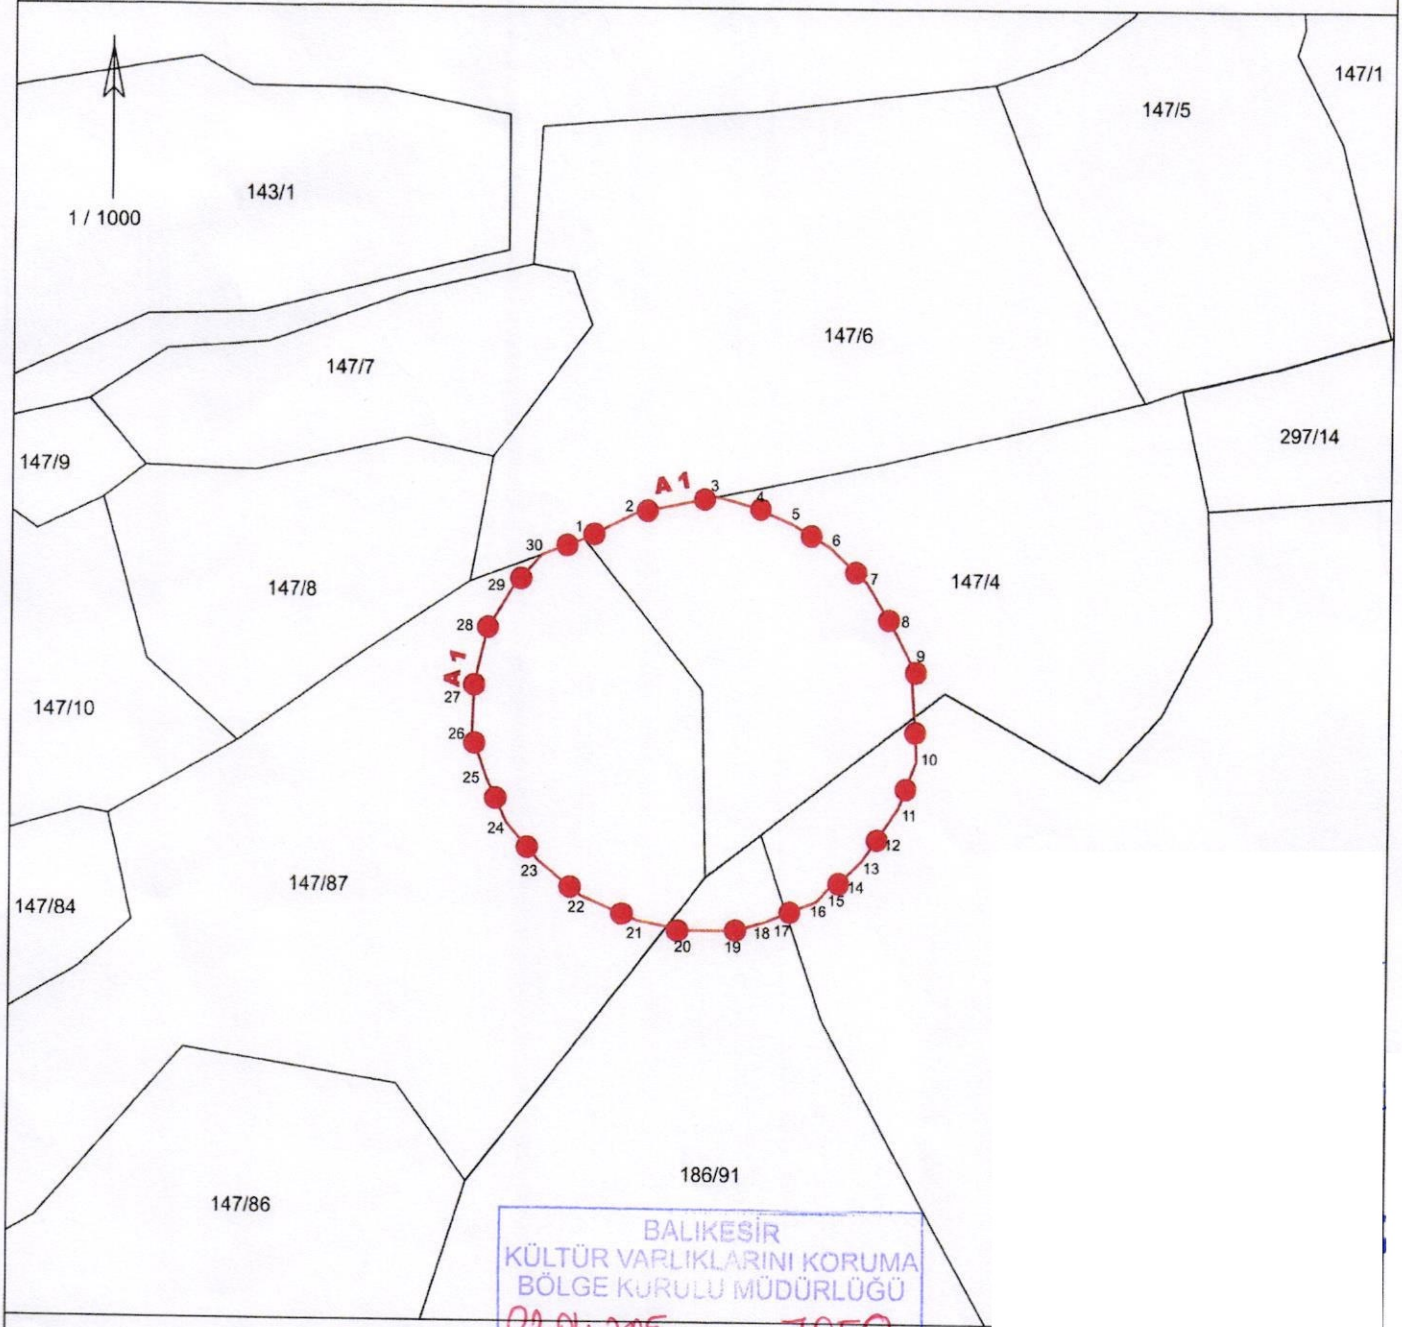

LEJANT

- 1.DERECE ARKEOLOJİK SİT SINIRI
— PARSEL SINIRI

Koordinat Listesi

Nokta No	Y	X	Nokta No	Y	X
1	502712.479	4367483.272	2	502719.610	4367486.875
3	502730.612	4367489.114	4	502735.481	4367487.814
5	502741.010	4367485.563	6	502746.482	4367482.400
7	502751.640	4367477.583	8	502755.316	4367471.627
9	502757.910	4367466.725	10	502758.783	4367453.582
11	502756.337	4367447.146	12	502753.427	4367442.850
13	502751.197	4367439.724	14	502749.002	4367437.624
15	502746.553	4367435.879	16	502745.081	4367434.300
17	502740.858	4367432.609	18	502737.553	4367431.285
19	502733.469	4367430.206	20	502727.102	4367430.198
21	502720.206	4367431.503	22	502712.445	4367434.836
23	502706.659	4367439.490	24	502702.210	4367444.704
25	502699.497	4367450.689	26	502697.429	4367456.413
27	502697.697	4367463.592	28	502699.376	4367470.634
29	502702.746	4367476.525	30	502706.706	4367481.099

* Koordinatlar ITRF96 datumuna esas UTM 3 derecelik projeksiyon sistemindedir.

Zehra BAĞISTAN
Harita Mühendisi