



Makbura no / Tomb No	Tarih / Date
Tag Makbura	1271 (M. 1815)
Poz: Sani Tazvili	
Yazı: Sani Tazvili	
İşlev: Kabartma	



Makbura no / Tomb No	Tarih / Date
Tag Makbura	1271 (M. 1815)
Poz: Sani Tazvili	
Yazı: Sani Tazvili	
İşlev: Kabartma	



Makbura no / Tomb No	Tarih / Date
Tag Makbura	1271 (M. 1815)
Poz: Sani Tazvili	
Yazı: Sani Tazvili	
İşlev: Kabartma	



Çanakkale KVKBK'nun 15.12.2025
Gün ve... 11771... Sayılı karar
skidir.

AVRUPA KONSEYİ	KÜLTÜREL VARLIKLARI KORUMA ENVANTERİ	D.K.V.K.E.	ANIT	ENVANTER NO:
TÜRKİYE				HARİTA NO:
İLİ: ÇANAKKALE	İLÇESİ: MERKEZ İLÇESİ	MAHALLE KÖY: GÖKÇALI KÖYÜ	KORUMA DERECESSİ	ANITSAL
SOKAK VE KAPI NO:	KADASTRO PAFTA:	ADA: 171	PARSEL: 93	ÇEVRESEL
ADI: MEZARLIK	YAPTIRAN:	YAPAN:	MİMARİ ÇAĞI: OSMANLI - CUMHURİYET (ÜSLUP)	ANITSAL
	YAPIM TARİHİ:	KİTABE:	VAKFIYE:	I.GRUP

GENEL TANIM: Erken Türk Devrinden, Osmanlı Devri ile günümüze kadar kesintisiz defin geleneğinin devam ettiği Türk mezarlığıdır.

KORUMA DURUMU	A	İYİ	TAŞIYICI YAPI	A	DIŞ YAPI	A	ÜST YAPI	A	İÇ YAPI	A	SÜSLEME ELEMANLARI	A	RUTUBET	A	YOK
	B	ORTA		B		B		B		B		B		B	İZİ VAR
	C	FENA		C		C		C		C		C		C	ÖNEMLİ

HARİTA PLANI:



FOTOĞRAF



TESCİLE KONU TAŞINMAZ

GÖZLEMLER: Mezarlık alanının bir çevre düzenlemesi bulunmamakta birlikte, günümüzde aktif defin süreçleriyle varlığını mezarlık olarak sürdürmektedir.

BUGÜNKÜ SAHİBİ:	KÖY TÖZEL KİŞİLİĞİ	BAKIMINDAN SORUMLU OLMASI GEREKEN KURULUŞ:
-----------------	--------------------	--

YAPILAN ONARIMLAR: Mezarlık alanında giriş aksında yer yer parke taşı döşenmiş ve iyileştirilmiş bölümler bulunmakta birlikte; genel hatlarıyla bakımsız vaziyettedir.

AYRINTILI TANIM:

Mezarlık köy meskûn alanının batı bölümünde yer almaktadır. Mezarlığın güney bölümünde eski defin alanları bulunurken, kuzey bölümlerinde yakın tarihli mezar yapıları bulunur. Mezarlıkta taş malzemelerle oluşturulmuş erken devir çerçeveli mezar taşları, doğrudan toprağa dikili amorf şahideler, Osmanlı Dönemine ait mermer/ taş inşa malzemeli şahide örnekleri, form ve üslup olarak Osmanlı geleneğini sürdürmekte birlikte Cumhuriyet Dönemine ait şahide örnekleri ile yakın dönem mezar şahideleri bulunmaktadır. Eski Türkçe (Osmanlıca) yazının kullanıldığı baş taş taşlarında işleniş olarak kabartma, yazı türü olarak sülüs hat dikkati çeker. Kadın mezar baş taşlarında güneş tepelikli ve sivri kemer tepelikli örnekleri; erkek baş taşlarında ise örfi destarlı kavuk ve hamidi fes başlıklar görülmüştür. Süsleme olarak özellikle Osmanlı geleneğini sürdüren, Erken Cumhuriyet devrine ait örneklerde vazodan çıkan lale, penç gibi çiçekler bulunur. Mezarlık alanı Erken devirdeki amorf örneklerden, Osmanlı ve Cumhuriyet devrinde, günümüze kadar defin geleneğinin takip edilebilmesi açısından önemlidir.

TEKNİK BİLGİLER	SU	ELEKTRİK	ISITMA	KANALİZASYON
-----------------	----	----------	--------	--------------

ORJİNAL KULLANIMI: MEZARLIK

BUGÜNKÜ KULLANIMI: MEZARLIK

ÖNERİLEN KULLANIMI: MEZARLIK

HAZIRLAYANLAR:

Asena AKVAR YILDIRIM
Mimar

Mirza ÇIRAK
Uzman

EKLER:

KONTROL EDEN:

RAPOR	X
FOTOĞRAF	X
RÖLÖVE PROJESİ	
RESTORASYON PROJESİ	
HARİTA	
KROKİ	X
KİTABE	
VAKFIYE	

KURUL ONAYI NO:


REVİZYON

KURUL KARARLARI:

Çanakkale KVİBK'nun 15.12.2025
3ün ve 11791 Sayılı karar
ekidir.

Çanakkale İli, Merkez İlçesi, Gökçalı Köyü Sınırları İçerisinde Yer Alan
171 Ada 93 Parcele İlişkin Korunma Alanı Haritası

2000

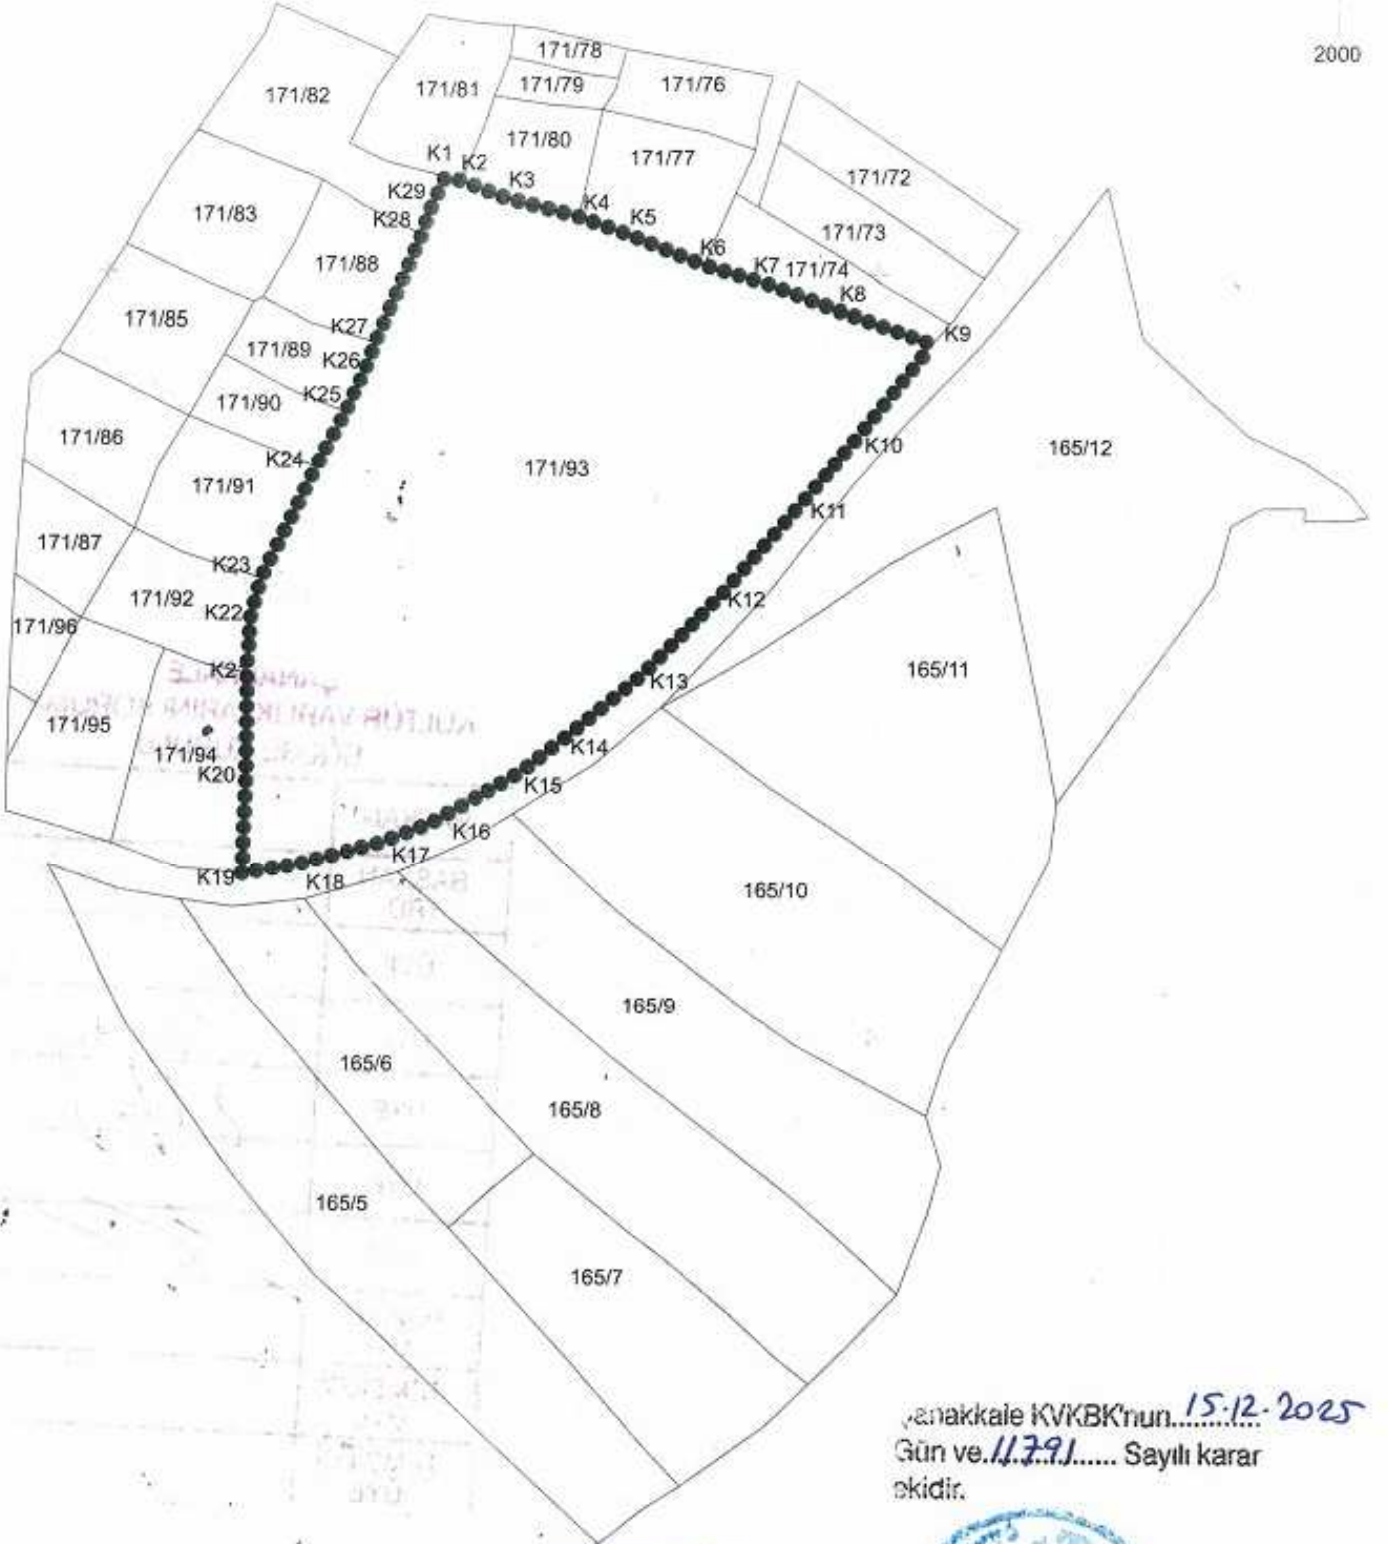

Parsel Sınırı

Korunma Alanı Sınırı

Kadir YANGIN
Tekniker

Çanakkale KVKBK'nun 15.12.2025
Gün ve 11791 Sayılı karar
oldur.



Korunma Alanı Koordinat Listesi

Nokta No	Y	X	Nokta No	Y	X	Nokta No	Y	X	Nokta No	Y	X
K1	439687.280	4424824.750	K2	439691.217	4424823.776	K3	439703.136	4424819.327	K4	439722.024	4424814.725
K5	439735.709	4424809.996	K6	439754.623	4424802.474	K7	439771.671	4424797.415	K8	439788.565	4424791.311
K9	439814.550	4424782.313	K10	439794.566	4424756.883	K11	439779.770	4424738.937	K12	439760.426	4424718.654
K13	439739.999	4424695.326	K14	439719.035	4424677.660	K15	439708.588	4424669.366	K16	439686.001	4424656.152
K17	439673.124	4424651.006	K18	439651.064	4424644.966	K19	439636.948	4424642.656	K20	439637.722	4424639.401
K21	439637.711	4424635.234	K22	439636.313	4424709.839	K23	439640.932	4424720.180	K24	439654.714	4424749.360
K25	439652.184	4424763.846	K26	439667.466	4424775.578	K27	439660.790	4424782.100	K28	439681.359	4424809.719
K29	439682.849	4424814.694									

(ITRF96_3 Derece)



T.C.
KÜLTÜR VE TURİZM BAKANLIĞI
ÇANAKKALE KÜLTÜR VARLIKLARINI KORUMA BÖLGE KURULU
K A R A R

Toplantı Tarihi ve No : 15.12.2025 / 488
Karar Tarihi ve No : 15.12.2025 / 11791

17.00.3123
Toplantı Yeri
ÇANAKKALE

Çanakkale İli, Merkez İlçesi, Gökçalı Köyünde bulunan, sit dışı alanda kalan, mülkiyeti köy tüzel kişiliği adına kayıtlı, 171 ada 93 parseldeki mezarlık alanının kültür varlığı olarak tescil edilmesi talebinin ilettiği T.C. Çanakkale Valiliği, İl Kültür ve Turizm Müdürlüğü'nün 18.09.2025 tarih ve E-7290332 sayılı yazısı ve ekleri, mezarlığın 2863 sayılı Kanun kapsamında tesciline yönelik tespit çalışmalarının başlatıldığı Çanakkale Kültür Varlıkları Koruma Bölge Kurulu Müdürlüğü'nün 30.10.2025 tarih ve E-7473595 sayılı yazısı, tespit-tescil çalışmalarına ilişkin kurum görüşünün ilettiği T.C. Çanakkale İl Özel İdaresi, İmar ve Kentsel İyileştirme Müdürlüğü'nün 03.11.2025 tarih ve E-126274 sayılı yazısı ve ekleri ile 09/12/2025 tarih ve 3889196 sayılı uzman raporu okundu, ilgili dosyası incelendi, yapılan görüşmeler neticesinde;

Çanakkale İli, Merkez İlçesi, Gökçalı Köyünde bulunan, sit dışı alanda kalan, mülkiyeti köy tüzel kişiliği adına kayıtlı, 171 ada 93 parseldeki mezarlık alanın: içerisinde taş malzemelerle oluşturulmuş erken devir çerçevesi mezar taşları, doğrudan toprağa dikili amorf şahideler, Osmanlı Dönemine ait mermer/taş inşa malzemeli şahide örnekleri, form ve üslup olarak Osmanlı geleneğini sürdürmekle birlikte Cumhuriyet Dönemine ait şahide örneklerinin bulunması sebebiyle 2863 sayılı Kanun'un 6. Maddesinde tanımı yapılan korunması gerekli taşınmaz kültür varlığı kısıtlarını taşıdığı görüldüğünden, aynı Kanun'un 7. Maddesi doğrultusunda tescil edilmesine; Korunması Gerekli Taşınmaz Kültür Varlıklarının Yapı Esasları Ve Denetimine Dair Yönetmelik'in 5 inci maddesi gereği koruma grubunun 1. Grup olarak belirlenmesine; sunulan tescil fişi ile 1/2000 ölçekli koruma alanı haritasının uygun olduğuna; tescil ve belirlenen koruma alanlarına yönelik gerekli şartın ilgili tapu müdürlüğünce düşülmesine; mezarlık alanlarına yönelik çevre düzenleme projesini de ihtiva edecek biçimde 05.11.1999 tarih ve 660 sayılı ilke kararı doğrultusunda hazırlanacak rölöve, restitüsyon ve restorasyon projelerinin Kurulumuza sunulmasına; mezarlıkta süregelen defin işlemlerinin devam etmesinde herhangi bir sakınca bulunmadığına karar verildi.

ASLI GIBİDİR