

T.C.
KÜLTÜR VE TURİZM BAKANLIĞI
DIYARBAKIR KÜLTÜR VARLIKLARINI KORUMA BÖLGE KURULU
KARAR

Toplantı Tarihi ve No :20.01.2026-484
Karar Tarihi ve No : 20.01.2026-11776
Dosya No :21.00.2710

Toplantı Yeri
DIYARBAKIR

Diyarbakır ili, Sur ilçesi, Sati mahallesi sınırları dahilinde bulunan, herhangi bir sit alanında kalmayan, maliye hazinesine ait 118 ada 63 parsel, köy tüzel kişiliğine ait 118 ada 70 parsel ve kamu ortak malına ait 118 ada 72 parsellerde kalan “Ğırab Bazar Yerleşim Yeri’nin” tesciline ilişkin; Diyarbakır Barosu Başkanlığının 27.11.2025 tarih ve 76392755-4009 sayılı yazısı, Koruma Bölge Kurulu Müdürlüğünün 04.12.2025 tarih ve 3879500 sayılı uzman raporu, alanın tesciline ilişkin faaliyetleri etkilenen kurum ve kuruluşların görüşlerinin istendiği Koruma Bölge Kurulu Müdürlüğünün 03.12.2025 tarih ve 7632441 sayılı yazısına istinaden iletilen; Maden ve Petrol İşleri Genel Müdürlüğünün 08.12.2025 tarih ve 2025595152 sayılı yazısı, DSİ 10. Bölge Müdürlüğünün 10.12.2025 tarih ve 6616366 sayılı yazısı, Karayolları 9. Bölge Müdürlüğünün 11.12.2025 tarih ve 1999145 sayılı yazısı, Sur Belediye Başkanlığı Zabıta Müdürlüğünün 22.12.2025 tarih ve 64104 sayılı yazısı, Diyarbakır Büyükşehir Belediye Başkanlığı İmar ve Şehircilik Dairesi Başkanlığının 26.12.2025 tarih ve 285045 sayılı yazısı, Enerji ve Tabii Kaynaklar Bakanlığı Strateji Geliştirme Başkanlığının 29.12.2025 tarih ve 373527 sayılı yazısı, İller Bankası Diyarbakır Bölge Müdürlüğünün 05.01.2026 tarih ve 235 sayılı yazısı ile Koruma Bölge Kurulu Müdürlüğü uzmanınca hazırlanan 15.01.2026 tarih ve 3981144 sayılı dosya inceleme raporu okundu. Ekleri (rapor, fotoğraf, tescil fişi vb.) ve konuya ilişkin bilgi, belgeler incelendi. Yapılan görüşmeler sonunda;

Diyarbakır ili, Sur ilçesi, Sati mahallesi sınırları dahilinde bulunan, herhangi bir sit alanında kalmayan, maliye hazinesine ait 118 ada 63 parsel, köy tüzel kişiliğine ait 118 ada 70 parsel ve kamu ortak malına ait 118 ada 72 parsellerde kalan “Ğırab Bazar Yerleşim Yeri” 2863 sayılı Kanunun 6. maddesi ile Korunması Gerekli Taşınmaz Kültür Varlıklarının ve Sitlerin Tespit ve Tescili Hakkında Yönetmelik’in 4. maddesinde belirtilen “Korunması Gerekli Taşınmaz Kültür Varlığı” niteliklerini gösterdiğinden anılan Kanunun “Tespit ve Tescil başlıklı” 7. maddesi kapsamında, sınırları ekli koordinatlı krokide belirtildiği şekliyle I. (Birinci) Derece Arkeolojik Sit Alanı olarak tesciline ve hazırlanan sit fişinin uygun olduğuna;

-13.03.2012 tarih ve 28232 sayılı Resmi Gazetede yayımlanarak yürürlüğe giren “Korunması Gerekli Taşınmaz Kültür Varlıklarının ve Sitlerin Tespit ve Tescili Hakkında Yönetmelik” gereği ilgili Tapu Müdürlüğünce, Sur ilçesi, Sati mahallesi sınırları dahilinde bulunan 118 ada 63 ve 70 parsellerin tapu kütüğünün beyanlar hanesine; “*Tamamı I. (Birinci) Derece Arkeolojik Sit Alanıdır*” ve Sati Mahallesi 118 ada 72 parselin tapu kütüğünün beyanlar hanesine “*Bir kısmı I. (Birinci) Derece Arkeolojik Sit Alanıdır*” şerhinin ifade edildiği şekilde bırakılmasına ve işlem sonucuna ilişkin bilgi belgelerin Koruma Bölge Kurulu Müdürlüğüne iletilmesine;

Kültür ve Tabiat Varlıklarını Koruma Yüksek Kurulunun 05.11.1999 gün ve 658 sayılı İlke Kararı kapsamında “Ğırab Bazar Yerleşim Yeri” 1. Derece Arkeolojik Sit Alanının Koruma ve Kullanma Koşullarının

- 1-Korumaya yönelik bilimsel çalışmalar dışında aynen korunacak sit alanı olduğuna,
- 2-Bu alanlarda, kesinlikle hiçbir yapılaşmaya izin verilmemesine, imar planlarında aynen korunacak sit alanı olarak belirlenmesine, bilimsel amaçlı kazıların dışında hiçbir kazı yapılamayacağına,
- 3-Resmi ve özel kuruluşlarca zorunlu durumlarda yapılacak alt yapı uygulamaları için müze müdürlüğünün ve varsa kazı başkanının görüşüyle konunun koruma kurulunda değerlendirilmesine,
- 4-Yeni tarımsal alanların açılmamasına, yalnızca sınırlı mevsimlik tarımsal faaliyetlerin devam edebileceğine, Koruma Kurulunca uygun görülmesi halinde seracılığa devam edilebileceğine,

T.C.
KÜLTÜR VE TURİZM BAKANLIĞI
DİYARBAKIR KÜLTÜR VARLIKLARINI KORUMA BÖLGE KURULU
KARAR

Toplantı Tarihi ve No :20.01.2026-484
Karar Tarihi ve No : 20.01.2026-11776
Dosya No :21.00.2710

Toplantı Yeri
DİYARBAKIR

5-Höyük ve tümülüslerde (I. derece arkeolojik sitlerde) toprağın sürülmesine dayanan tarımsal faaliyetlerin kesinlikle yasaklanmasına, ağaçlandırmaya gidilmemesine, yalnızca mevcut ağaçlardan ürün alınabileceğine,

6-Taş, toprak, kum vb. alınmamasına, kireç, taş, tuğla, mermer, kum, maden vb. ocakların açılmamasına, toprak, curuf, çöp, sanayi atığı vb. malzeme dökülmemesine,

7-Bu alanlar içerisinde yer alan ören yerlerinde gezi yolu düzenlemesi, meydan tanzimi, açık otopark, WC, bilet gişesi, bekçi kulübesi gibi ünitelerin Koruma Kurulundan izin alınarak yapılabileceğine,

8-Bu alanlar içerisinde bulunan ve günümüzde halen kullanılan umuma açık mezarlıklarda sadece defin işlemlerinin yapılabileceğine,

9-Taşınmaz kültür varlıklarının mahiyetine tesir etmeyecek şekilde ilgili Koruma Kurulundan izin almak koşuluyla birleştirme (tevhit) ve ayırma (ifraz) yapılabileceğine, hükümleri doğrultusunda belirlenmesine karar verildi.


“Girab Bazar Yerleşim Yeri” 1. derece arkeolojik sit sınırları içerisinde aykırı kullanımlar ile kaçak kazıların önlenmesine yönelik güvenlik önlemlerinin ilgili idarelerce alınması gerektiğine, karar verildi.

İli
İlçesi
Mahallesi
Alan

DİYARBAKIR
SUR
SATI
ĞIRAP BAJAR YERLEŞİM YERİ

Tamamı Yerleşim Yeri Sınırları İçerisinde Kalan Ada/Parsel: 118/63, 118/70 (Mezarlık)
Bir Kısım Yerleşim Yeri Sınırları İçerisinde Kalan Ada/Parsel: 118/72

N
1/5000

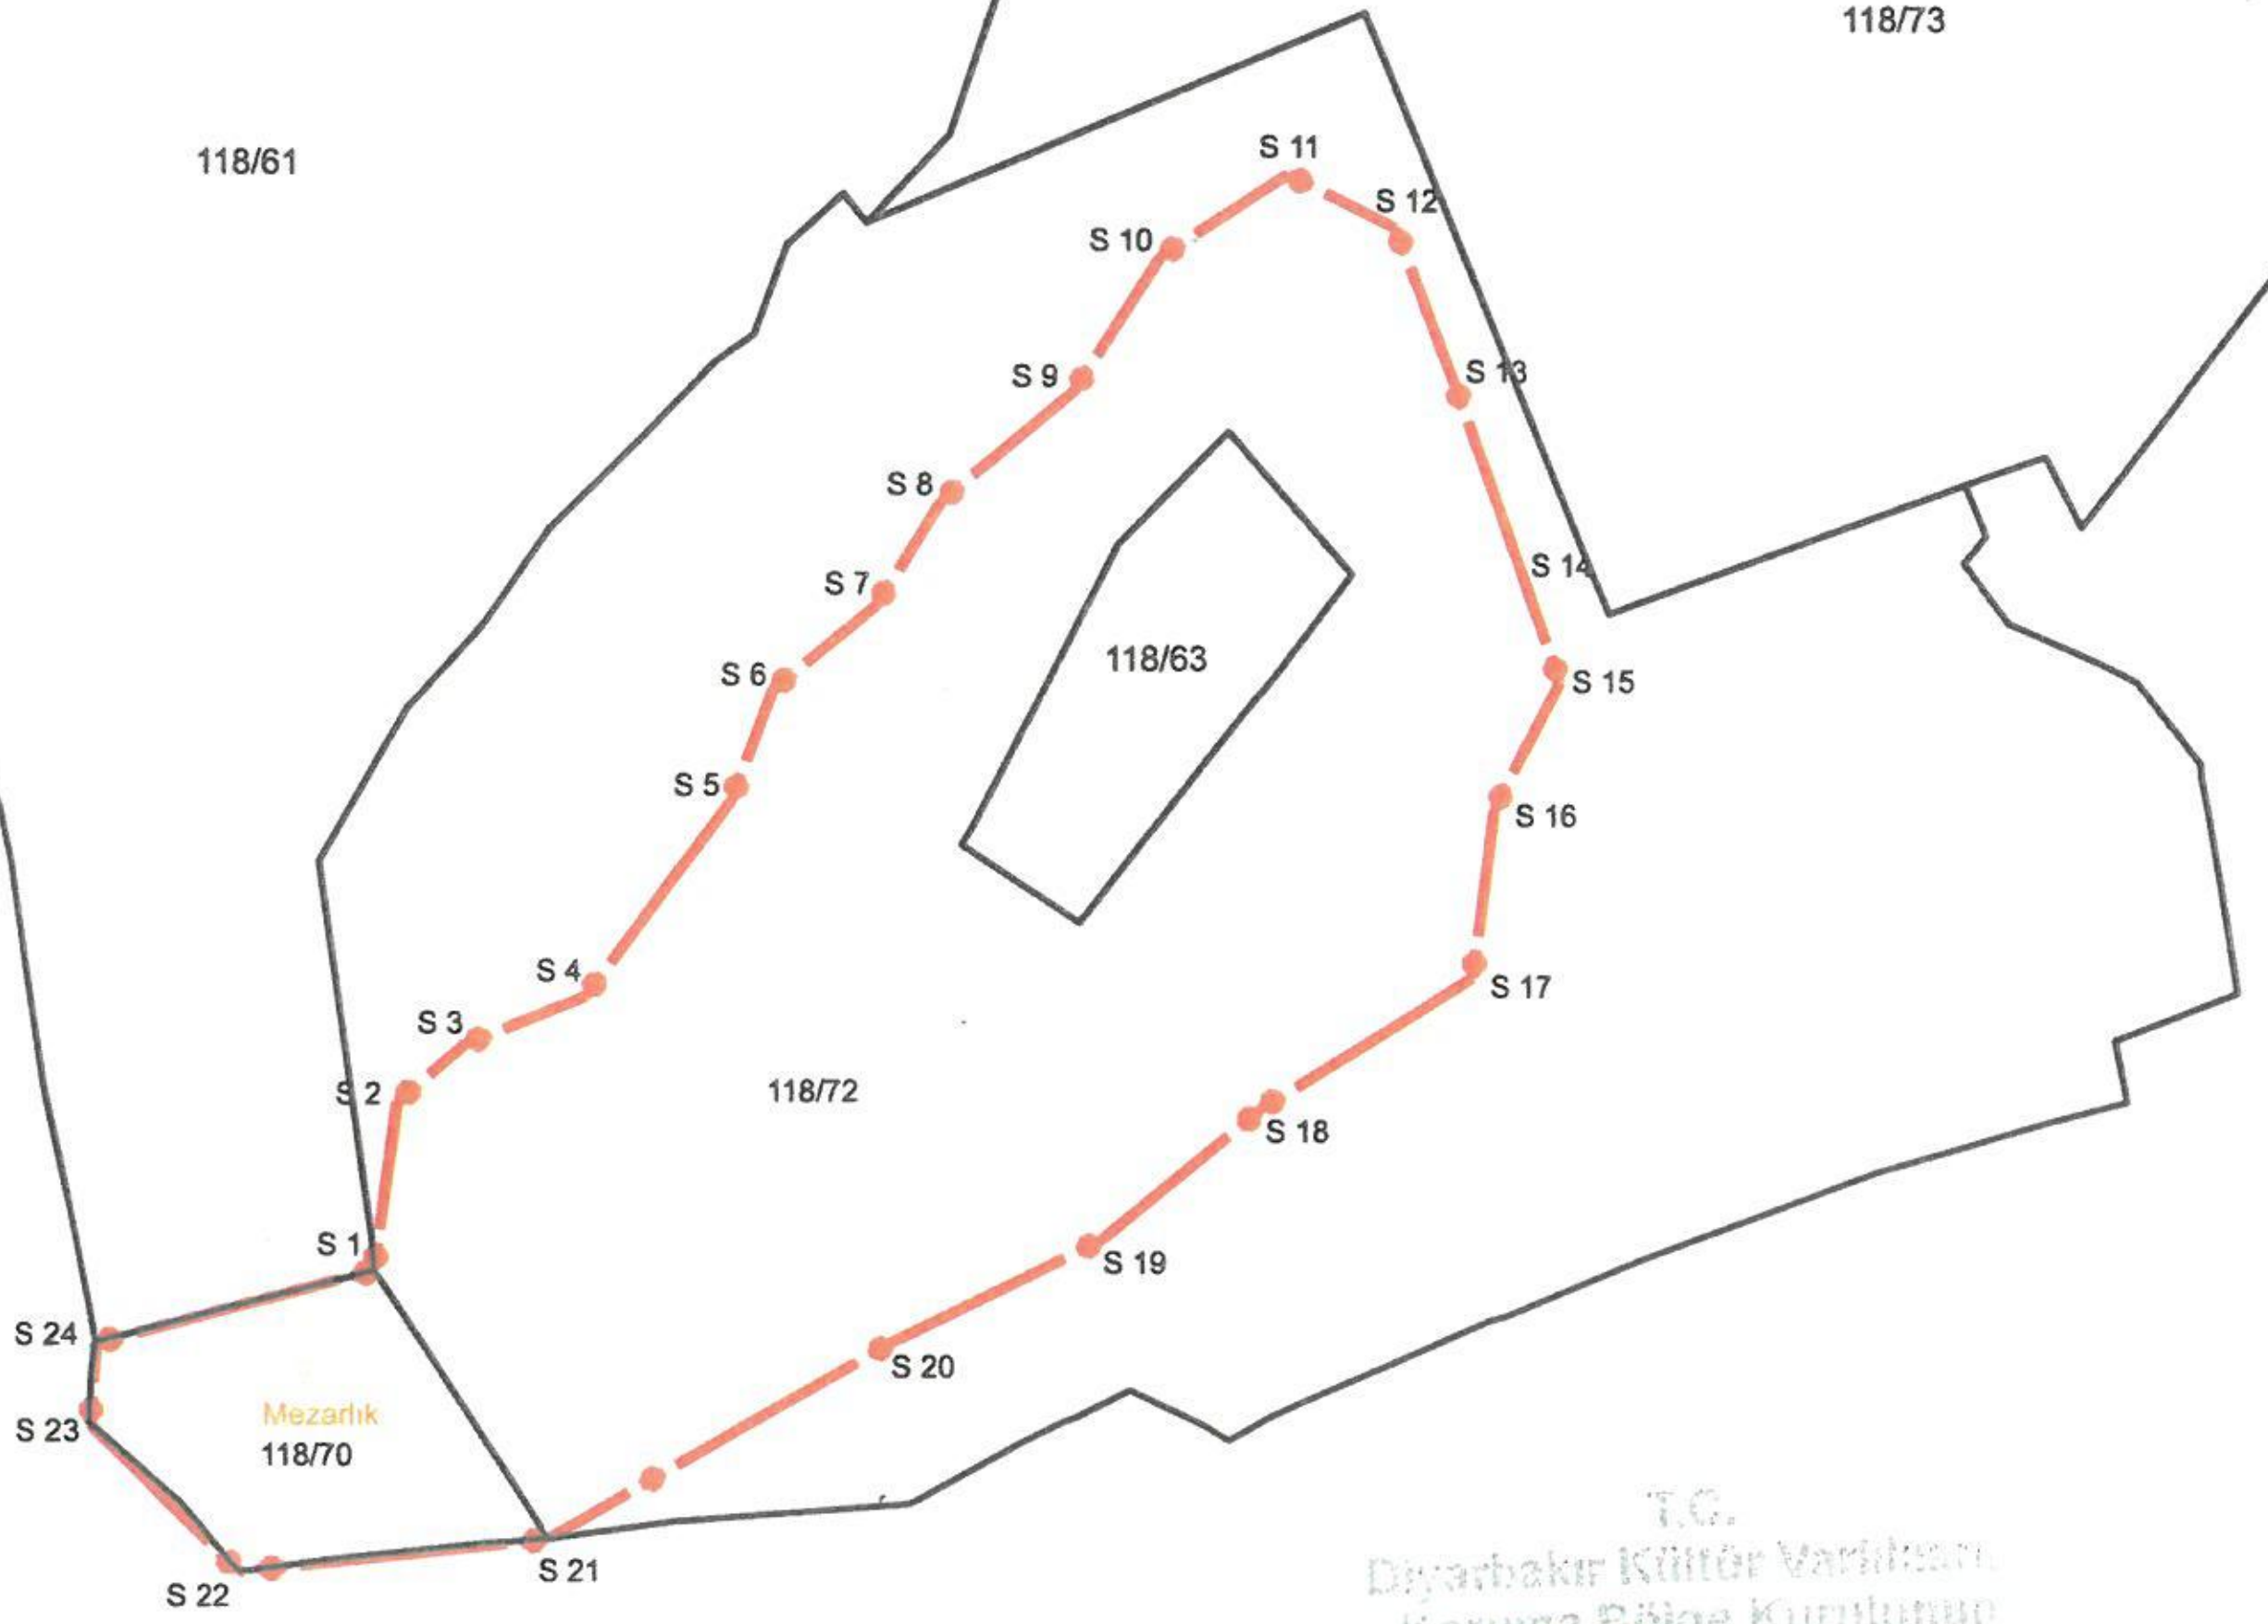

ITRF-3-39 KOOR.

Nokta No	Y	X
S 1	623597.480	4189415.124
S 2	623605.573	4189475.980
S 3	623629.863	4189496.716
S 4	623673.705	4189513.897
S 5	623726.433	4189584.399
S 6	623741.244	4189624.093
S 7	623778.568	4189654.308
S 8	623801.674	4189691.632
S 9	623849.662	4189731.326
S 10	623880.470	4189779.315
S 11	623926.088	4189808.937
S 12	623964.835	4189789.505
S 13	623986.163	4189734.407
S 14	624011.638	4189665.683
S 15	624025.857	4189626.581
S 16	624001.567	4189580.963
S 17	623993.865	4189520.533
S 18	623917.439	4189473.137
S 19	623860.563	4189426.333
S 20	623785.322	4189389.601
S 21	623660.410	4189318.564
S 22	623549.130	4189306.684
S 23	623495.350	4189360.064
S 24	623497.630	4189389.244

Yerleşim Yeri Sınırı
Parsel Sınırı

T.C.
Diyarbakır Kültür Varlıkları
Koruma Bölge Kurulunun
20.01.2026 tarih ve 11776
Sayılı Karar Eki dir.



MEHMET ERGİN EREN
Harita Mühendisi

Handwritten signature and notes at the bottom of the page.