

  
T.C.  
KÜLTÜR VE TURİZM BAKANLIĞI  
İZMİR 2 NUMARALI KÜLTÜR VARLIKLARINI  
KORUMA BÖLGE KURULU  
KARAR

TOPLANTI TARİHİ VE NO : 30.12.2025-811

45.10/386

KARAR TARİHİ VE NO : 30.12.2025-23473


Toplantı Yeri  
İZMİR

Manisa ili, Saruhanlı ilçesi, Kemiklidere Mahallesi ve Akhisar ilçesi, Beyoba Mahallesi sınırları içerisinde kurul müdürlüğü uzmanlarınca tespit edilen alanın tesciline ilişkin İzmir 2 Numaralı Kültür Varlıklarını Koruma Bölge Kurulunun 20.10.2025 tarih ve 23023 sayılı kararı gereği tesciline ilişkin 2863 sayılı Kanunun 7. maddesi gereği Kurul Müdürlüğüne iletilmiş olan kurum görüşleri ve konuya ilişkin Kurul Müdürlüğü uzmanlarınca hazırlanan 29.12.2025 tarih ve 3940702 sayı ile kayıtlı rapor okundu, ekleri ve işlem dosyası incelendi, yapılan görüşmeler sonunda;

Manisa ili, Saruhanlı ilçesi, Kemiklidere Mahallesi ve Akhisar ilçesi, Beyoba Mahallesi sınırları içerisinde yer alan alanların kararımız eki harita üzerinde işaretlendiği şekli ile 1. (Birinci) ve 3. (üçüncü) derece Arkeolojik sit olarak tescil edilmesine, ekli tescil fişinin ve haritanın uygun olduğuna, karar verildi.

MANİSA İLİ, SARUHANLI İLÇESİ, KEMİKLİDERE MAHALLESİ - MANİSA İLİ, AKHISAR İLÇESİ, BEYOBA MAHALLESİ

KEMİKLİDERE NEKROPOLÜ VE KALINTILAR ÖLÇEK:1/10000

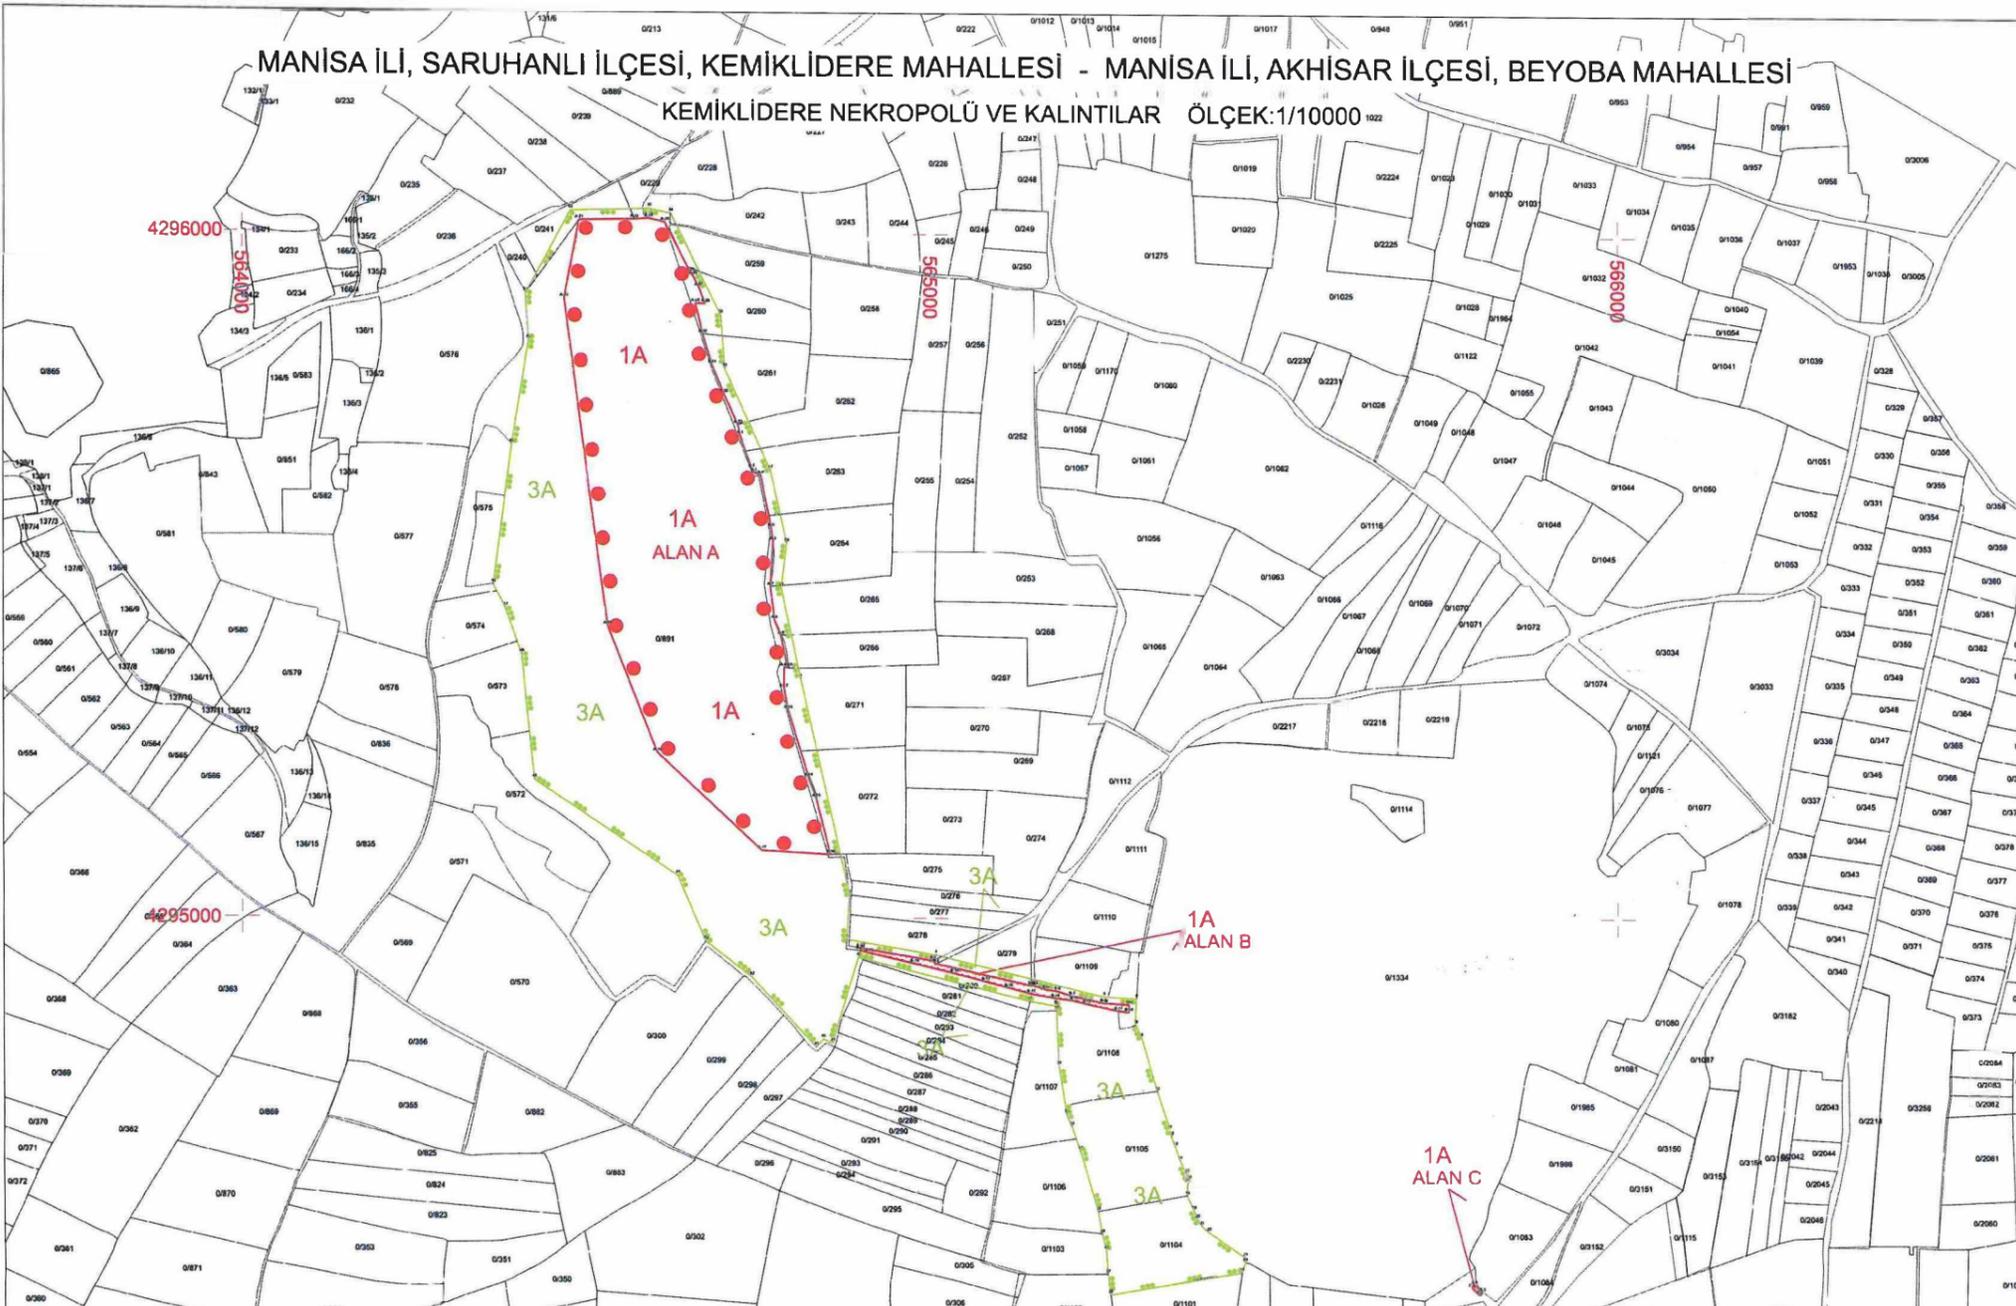

1.(BİRİNCİ) DERECE ARKEOLOJİK SİT SINIRI

3.(ÜÇÜNCÜ) DERECE ARKEOLOJİK SİT SINIRI

1.(BİRİNCİ) DERECE ARKEOLOJİK SİT ALAN SINIRI KOORDİNE ÖZET ÇİZELGESİ (ALAN A)

Nokta No	Y	X	Nokta No	Y	X	Nokta No	Y	X
A-1 <sup>11</sup>	564723.432	4295706.368	A-2	564740.268	4295658.808	A-3	564743.463	4295652.295
A-4	564753.418	4295648.854	A-5	564768.411	4295571.431	A-6	564771.237	4295552.014
A-7	564767.305	4295485.282	A-8	564773.204	4295436.617	A-9	564782.298	4295413.513
A-10	564792.375	4295367.059	A-11	564787.091	4295367.182	A-12	564786.722	4295336.704
A-13	564792.916	4295304.997	A-14	564822.558	4295206.043	A-15	564833.471	4295175.959
A-16	564853.980	4295093.535	A-17	564754.486	4295099.461	A-18	564602.910	4295241.907
A-19	564530.681	4295427.499	A-20	564467.107	4295905.137	A-21	564688.816	4296018.757
A-22	564569.848	4296020.158	A-23	564590.519	4296021.518	A-24	564613.773	4296016.322
A-2	564651.079	4295943.190	A-26	564655.023	4295938.520	A-27	564663.221	4295921.812
A-2	564672.873	4295897.581	A-29	564658.344	4295898.348	A-30	564669.150	4295853.322
A-3	564682.652	4295808.943	A-32	564699.857	4295766.648	A-33	564720.359	4295721.730

1.(BİRİNCİ) DERECE ARKEOLOJİK SİT ALAN SINIRI KOORDİNE ÖZET ÇİZELGESİ (ALAN C)

Nokta No	Y	X
C-1	565789.320	4294463.966
C-2	565801.110	4294453.205
C-3	565797.065	4294448.773
C-4	565785.275	4294459.535

1.(BİRİNCİ) DERECE ARKEOLOJİK SİT ALAN SINIRI KOORDİNE ÖZET ÇİZELGESİ (ALAN B)

Nokta No	Y	X	Nokta No	Y	X
B-1	565002.407	4294937.719	B-2	565006.895	4294933.369
B-3	565145.677	4294901.659	B-4	565150.662	4294901.485
B-5	565166.733	4294895.904	B-6	565183.785	4294893.450
B-7	565204.947	4294886.580	B-8	565250.461	4294876.214
B-9	565288.290	4294873.962	B-10	565287.626	4294862.805
B-11	565272.440	4294864.478	B-12	565226.700	4294874.813
B-13	565207.939	4294879.630	B-14	565180.559	4294883.179
B-15	565145.648	4294889.594	B-16	565112.936	4294898.442
B-17	565079.425	4294907.474	B-18	565034.136	4294919.347
B-19	564975.948	4294933.418	B-20	564909.507	4294949.075
B-21	564897.020	4294952.657	B-22	564897.600	4294955.984

3. (ÜÇÜNCÜ) DERECE ARKEOLOJİK SİT ALAN SINIRI KOORDİNE ÖZET ÇİZELGESİ

Nokta No	Y	X	Nokta No	Y	X	Nokta No	Y	X	Nokta No	Y	X
1	564811.557	4295350.678	2	564881.929	4295034.639	3	564877.055	4294969.715	4	565007.156	4294947.042
5	565251.878	4294886.148	6	565298.867	4294883.350	7	565296.546	4294844.369	8	565298.725	4294844.511
9	565306.473	4294826.023	10	565328.801	4294747.426	11	565347.559	4294691.533	12	565349.892	4294681.846
13	565355.563	4294666.401	14	565362.368	4294646.086	15	565372.272	4294626.811	16	565375.041	4294617.333
17	565372.769	4294610.802	18	565372.367	4294594.660	19	565382.234	4294572.965	20	565387.115	4294560.565
21	565403.574	4294550.385	22	565403.606	4294541.481	23	565456.278	4294504.483	24	565456.449	4294496.827
25	565451.270	4294482.136	26	565259.858	4294449.603	27	565256.490	4294479.647	28	565253.781	4294515.366
29	565248.172	4294538.723	30	565242.443	4294571.651	31	565216.879	4294660.600	32	565204.744	4294696.118
33	565196.890	4294713.861	34	565186.027	4294784.767	35	565182.617	4294865.251	36	565181.734	4294872.943
37	565143.436	4294879.833	38	564894.197	4294943.338	39	564856.020	4294817.322	40	564842.990	4294823.352
41	564832.679	4294811.761	42	564739.325	4294914.294	43	564672.682	4294966.425	44	564632.145	4295063.246
45	564424.164	4295202.745	46	564405.539	4295386.456	47	564382.378	4295453.498	48	564364.747	4295488.439
49	564391.246	4295692.715	50	564415.755	4295843.771	51	564411.124	4295912.423	52	564476.369	4296033.544
53	564591.685	4296036.628	54	564622.868	4296029.660	55	564695.261	4295881.908	56	564701.528	4295803.526
57	564767.675	4295656.598	58	564791.317	4295549.739	59	564782.902	4295485.360	A-1	564723.432	4295706.368
A-2	564740.268	4295658.808	A-3	564743.463	4295652.295	A-4	564753.418	4295648.854	A-5	564768.411	4295571.431
A-6	564771.237	4295552.014	A-7	564767.305	4295485.282	A-8	564773.204	4295436.617	A-9	564782.298	4295413.513
A-10	564792.375	4295367.059	A-11	564792.916	4295304.997	A-12	564786.722	4295336.704	A-13	564792.916	4295304.997
A-14	564822.558	4295206.043	A-15	564833.471	4295175.959	A-16	564833.471	4295175.959	A-17	564754.486	4295099.461
A-18	564602.910	4295241.907	A-19	564530.681	4295427.499	A-20	564467.107	4295905.137	A-21	564467.107	4296018.757
A-22	564569.848	4296020.158	A-23	564590.519	4296021.518	A-24	564613.773	4296016.322	A-25	564651.079	4295943.190
A-26	564655.023	4295943.190	A-27	564663.221	4295938.520	A-28	564663.221	4295921.812	A-29	564658.344	4295898.348
A-30	564682.652	4295853.322	A-31	564682.652	4295808.943	A-32	564699.857	4295766.648	A-33	564720.359	4295721.730
B-1	565002.407	4294937.719	B-2	565006.895	4294933.369	B-3	565145.677	4294901.659	B-4	565150.662	4294901.485
B-5	565166.733	4294895.904	B-6	565183.785	4294893.450	B-7	565204.947	4294886.580	B-8	565250.461	4294876.214
B-9	565288.290	4294873.962	B-10	565287.626	4294862.805	B-11	565272.440	4294864.478	B-12	565226.700	4294874.813
B-13	565207.939	4294879.630	B-14	565180.559	4294883.179	B-15	565112.936	4294898.442	B-16	565034.136	4294919.347
B-17	565079.425	4294907.474	B-18	565034.136	4294919.347	B-19	564909.507	4294949.075	B-20	564897.600	4294955.984
B-21	564897.020	4294952.657	B-22	564897.600	4294955.984						

NOT:GÜNCEL KADASTRAL DURUM İÇİN İLGİLİ KADASTRO MÜDÜRLÜĞÜ/BİRİMİNE BAŞVURULMASI GEREKMEKTEDİR.  
UTM ITRF96 (27-3) DERECELİK SİSTEMDE HAZIRLANMIŞTIR.

T.C.  
KÜLTÜR VE TURİZM BAKANLIĞI  
İZMİR 2 NUMARALI KÜLTÜR VARLIKLARINI  
KORUMA BÖLGE KURULU MÜDÜRLÜĞÜ  
İZMİR 2 NUMARALI KÜLTÜR VARLIKLARINI  
KORUMA BÖLGE KURULUNUN  
02.12.25 GÜNÜNE İLİŞLİNCE KARARI EKİDİR

KÜLTÜR VARLIKLARI KORUMA ENVANTERİ			K.V.K.E.		SİT		ENVANTER NO		
T Ü R K İ Y E			K Ü L T Ü R V A R L I K L A R I V E M Ü Z E L E R G E N E L M Ü D Ü R L Ü Ğ Ü				4 5 . 1 0 / 3 8 6		
İLİ :		İLÇESİ :		MAHALLE - KÖY VEYA MEVKİİ :		KADASTRO PAFTA :		ADA : PARSEL	
Manisa		Saruhanlı-Akhisar		Kemiklidere - Beyoba					
ADI : Nekropol alanı ve kalıntılar.									
GENEL TANIM :									
ŞİMDİKİ TEHLİKELER Kaçak kazılar									
ŞİMDİKİ DURUM Eğimli bir yamaçta, yapılaşmanın bulunmadığı alan									
SİT POTANSİYELİ 1.(birinci) ve 3. (üçüncü) Derece Arkeolojik sit						KORUMA DERECESİ 1.(birinci) ve 3. (üçüncü) derece			
ŞİMDİKİ KORUMA Yok.						HAZIRLAYANLAR 29/12/2025			
ÖNERİLEN KORUMA: ilgili yerel yönetim ve güvenlik birimince alanın sık sık kontrolünün yapılması ve yerel halkın konuya ilişkin bilgilendirilmesi korumaya ilişkin ivedilikle alınması gereken önlemlerdir.						KONTROL EDEN			
YAYIN DİZİSİ						İmza			
Saruhanlı ilçesi, Kemiklidere Mahallesi 891 parsel numaralı taşınmazın doğu yamacında kaçak kazılar ile açığa çıkan kayaya oyulmuş mezarlar tespit edilmiş olup tepenin doğu yamacı nekropol olarak kullanılmıştır. Nekropol alanın doğusunda düz tarım arazilerinin bulunduğu alanda dallı tepeye doğru olan kesimde su yolu (?) kalıntısı olduğu düşünülen verilerde gözlemlenmiştir. Su yolunun bir kısmının üzeri halihazırda yol olarak kullanılmakta olup yer yer su yoluna ait olduğu düşünülen temel kalıntıları gözlemlenmiştir. Ayrıca dallı tepenin batı eteklerinde çok sayıda insitu olmayan mimari parça ve kiremit parçaları gözlemlenmiştir.						REVİZYON KORUMA KURULU ONAYI			

HARİTALAR



FOTOĞRAFLAR

