

T.C.
KÜLTÜR VE TURİZM BAKANLIĞI
ŞANLIURFA KÜLTÜR VARLIKLARINI KORUMA BÖLGE KURULU
KARAR

Toplantı Tarihi ve No : 23.10.2025 - 498
Karar Tarihi ve No : 23.10.2025 - 10216
Dosya No : 63.10.618

Toplantı Yeri
ŞANLIURFA

Şanlıurfa ili, Viranşehir ilçesi, Gölcük Mahallesi sınırlarında, bir kısmında Gölcük Kuzey Yerleşimi I. Derece Arkeolojik Sit Alanı bulunan, özel mülkiyete ait 195 ve 319 nolu parselde kayıtlı taşınmazlar ve sit alanı dışında bulunan, özel mülkiyete ait 178 ve 179 nolu parsellerde kayıtlı taşınmazlarda yapılmak istenen tevhit, yola terk, dereye terk ve ifraz işlemlerine ilişkin Viranşehir Belediye Başkanlığı İmar ve Şehircilik Müdürlüğünün 22.10.2025 tarih ve 41513 sayılı yazısı ve ekleri, Viranşehir Belediye Başkanlığının 21.10.2025 tarih ve 148 sayılı Encümen Kararı, Kurulumuzun 27.12.2023/8378 sayılı sit alanının tescil kararı, Şanlıurfa Kültür Varlıklarını Koruma Bölge Kurulu Müdürlüğü uzmanlarının 22.10.2025 tarih ve 3785533 sayılı raporu okundu; tevhit, yola terk, dereye terk ve ifraz dosyası, fotoğraflar, bilgi ve belgeler incelendi. Yapılan görüşmeler sonucunda:

Şanlıurfa ili, Viranşehir ilçesi, Gölcük Mahallesi sınırlarında, bir kısmında Gölcük Kuzey Yerleşimi I. Derece Arkeolojik Sit Alanı bulunan, özel mülkiyete ait 195 ve 319 nolu parselde kayıtlı taşınmazlar ve sit alanı dışında bulunan, özel mülkiyete ait 178 ve 179 nolu parsellerde kayıtlı taşınmazlarda yapılmak istenen tevhit, yola terk, dereye terk ve ifraz işlemlerine ilişkin;

- İfraz işleminin sit alanlarının mahiyetine olumsuz tesir etmediği değerlendirildiğinden ekli krokide gösterildiği şekilde düzenlenmesinde 2863 sayılı Yasa kapsamında sakınca olmadığına,
- Ekli krokide “A” ve “C” ile gösterilen alana verilecek parselin tapu kütüğünün beyanlar hanesine “I. Derece Arkeolojik Sit Alanındadır” şerhinin konulmasına,
- Yeni oluşacak ada ve parsel bilgisinin Şanlıurfa Kültür Varlıklarını Koruma Bölge Kurulu Müdürlüğüne iletilmesine karar verildi.

- Kadastro Parsel Sınırları
- İmar Parsel Sınırları
- İmar Yol Alanları
- Sit Alanı


ÖLÇÜ KROKİSİ 1/2

0/333

0/191

KOORD.SİSTEMİ : ITRF-96 39.3.EPOK : 2005

KROKİ

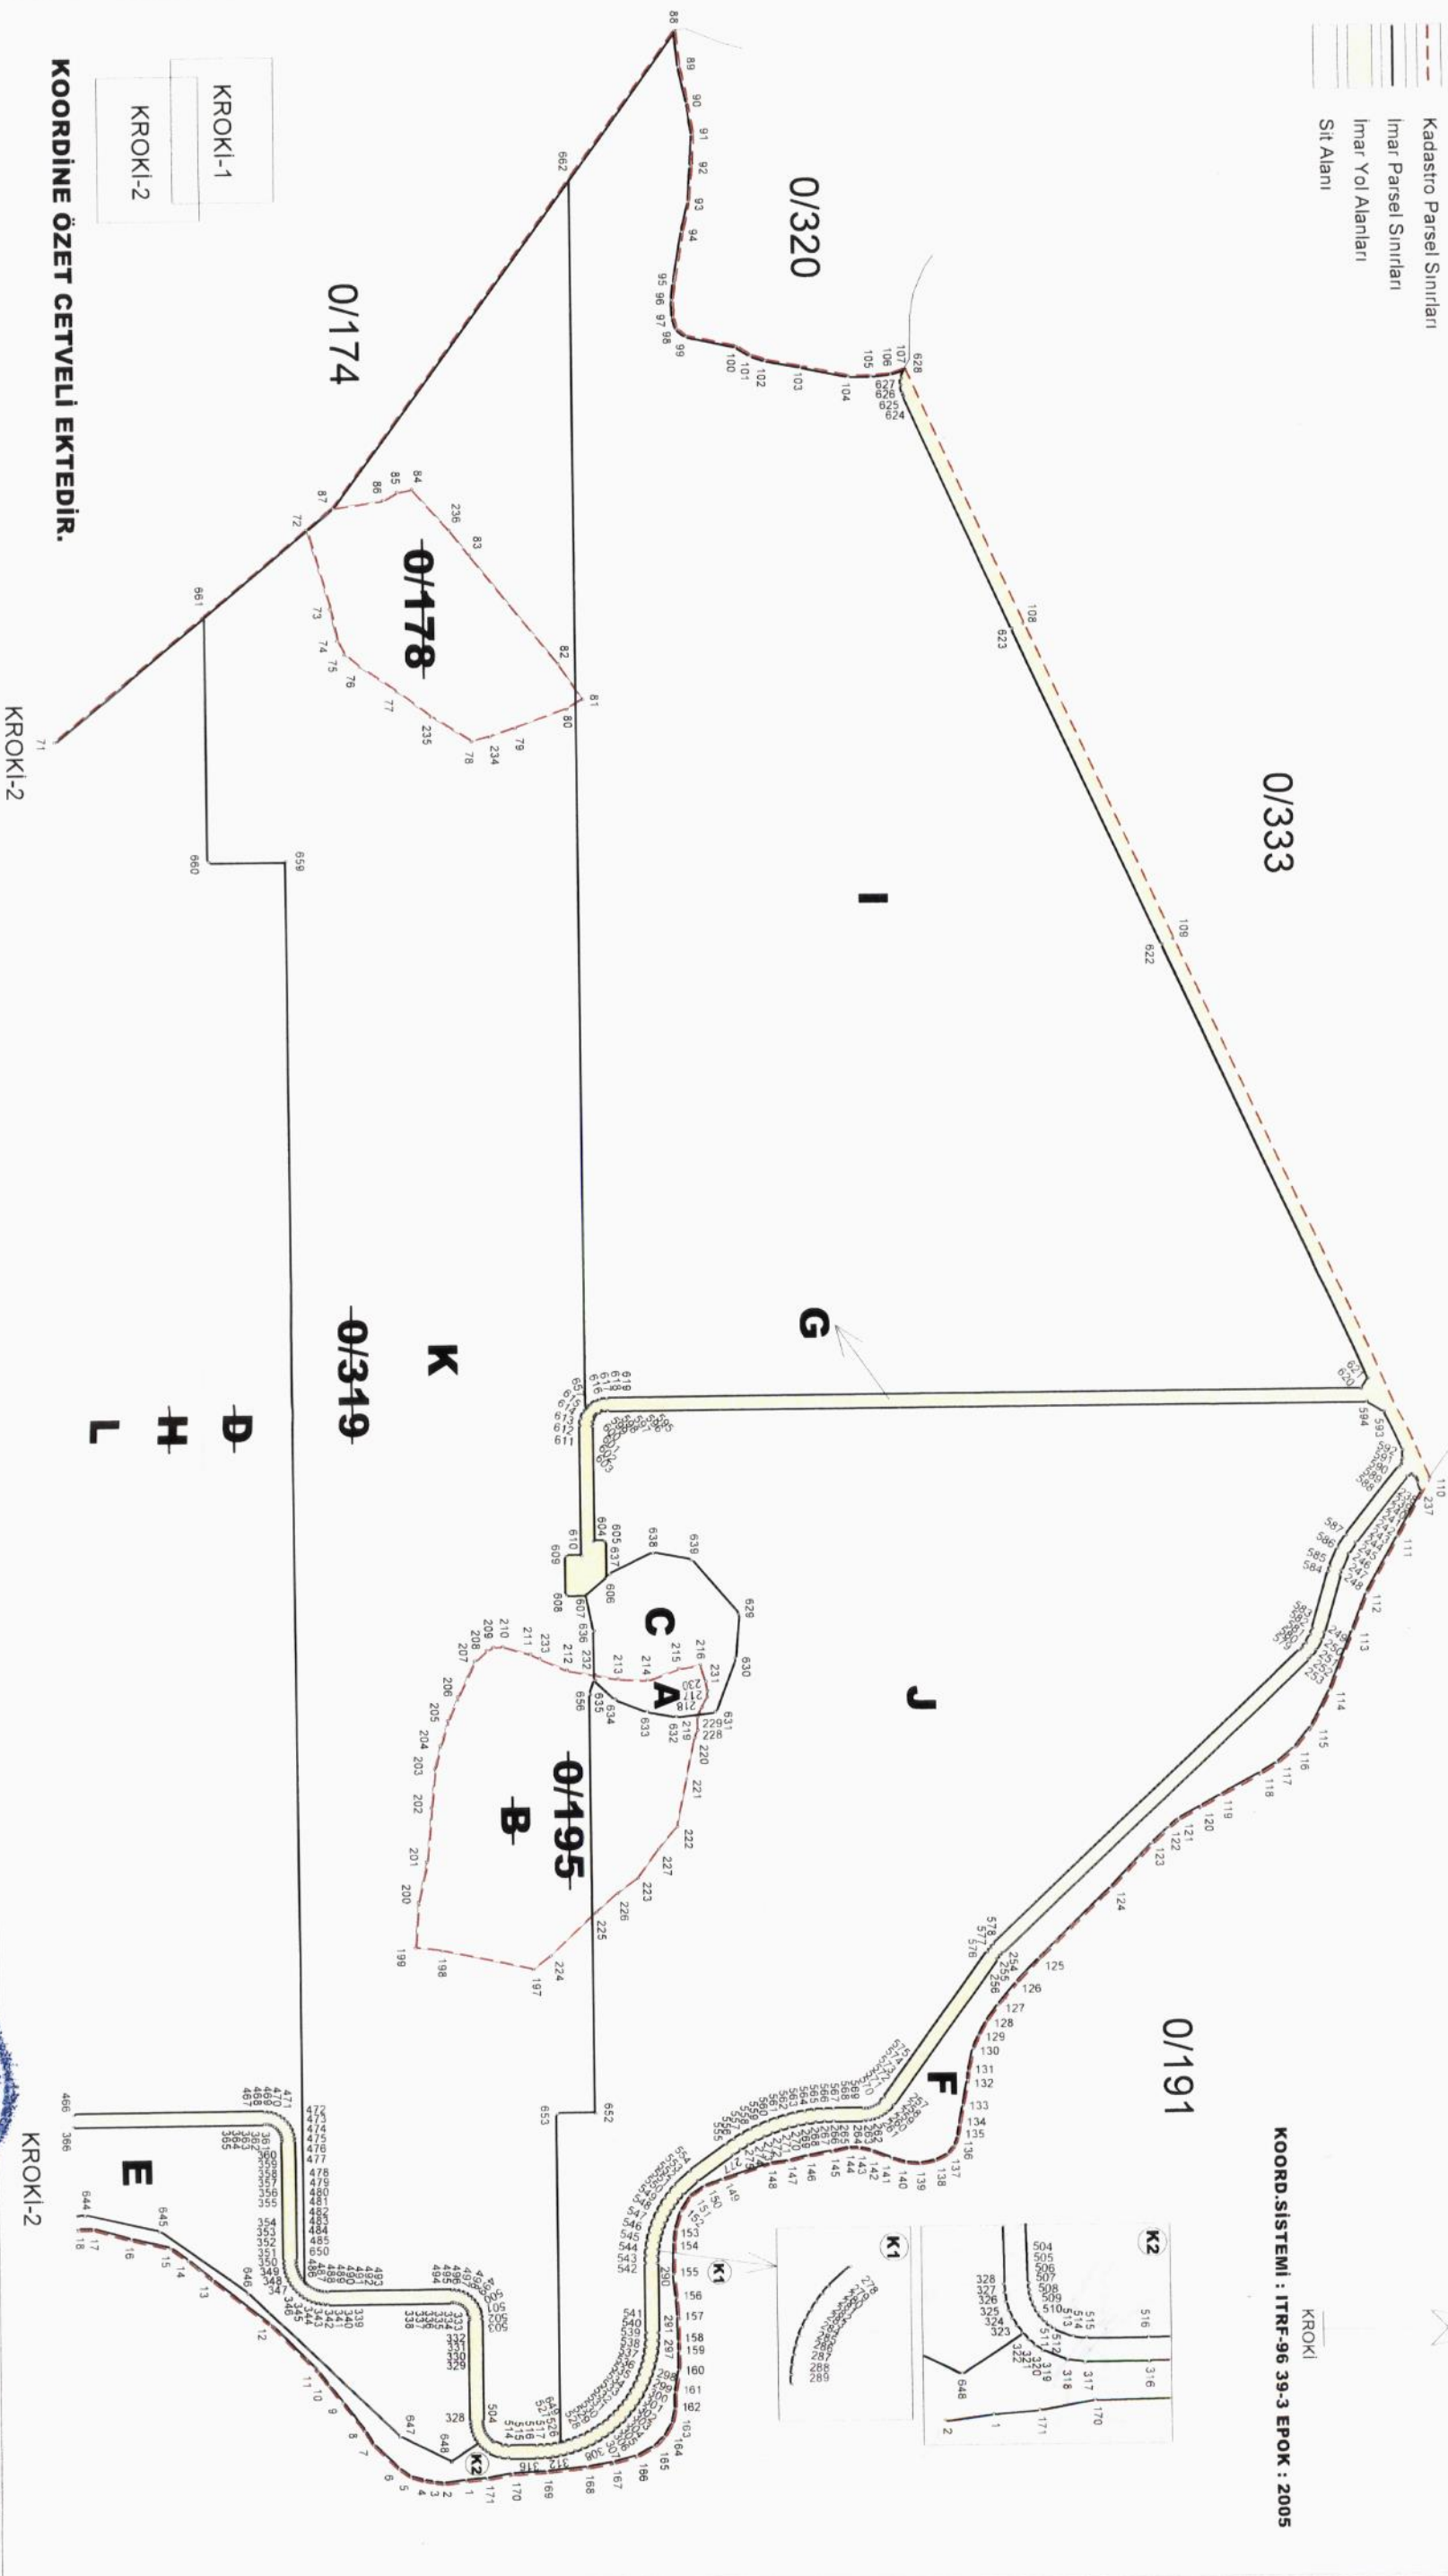

KROKİ-1
KROKİ-2

KOORDİNE ÖZET CETVELİ EKTEDİR.

İL :	ŞANLIURFA
İLÇESİ :	VİRANŞEHİR
KÖYÜ/MAHALLESİ :	GÖLCÜK
ADA / PARSEL :	178, 179, 195, 319

DÜZENLEYEN

UYGUNDUR / BELEDİYE / ÖZEL İDARE PROJE
KONTROL EDEN

KADASTRO MÜDÜRLÜĞÜ
GÖRÜLMÜŞTÜR

Adı Soyadı
Tarih
İmzası

İsmail KURUKAMA
Harita Mühendisi
Ölçü Sicil No: 22482

Hakkı KUREKÇİ
Viranşehir Belediyesi
Harita Kadastro Tek.

