

T.C.
KÜLTÜR VE TURİZM BAKANLIĞI
MARDİN KÜLTÜR VARLIKLARINI KORUMA BÖLGE KURULU
KARAR

Toplantı Tarihi ve No. : 27.01.2026-110
Karar Tarihi ve No. : 27.01.2026-2673
Dosya No. : 47.00.412



Toplantı Yeri
MARDİN

Mardin ili, Artuklu ilçesi, Savurkapı Mahallesiinde, bir kısmı Şanlıurfa Kültür Varlıklarını Koruma Bölge Kurulunun 25.10.2019 tarihli ve 5022 sayılı kararı ile uygun bulunan 1/5000 Ölçekli Mardin Koruma Amaçlı Nazım İmar Planı Sit Etkileşim Geçiş Alanı sınırları içerisinde yer alan, mülkiyeti Hazineye ait, 664 ada, 6 numaralı parselde kayıtlı tescilli taşınmazın korunma alanının belirlenmesi ve tescil fişinin güncellenmesine ilişkin; Mardin Kültür Varlıklarını Koruma Bölge Kurulu Müdürlüğü uzmanlarının 23.01.2026 tarihli ve 3998804 evrak kayıt numaralı raporu, taşınmazın korunması gerekli taşınmaz kültür varlığı olarak tescil edildiği ve yapı grubunun 2. grup yapı olarak belirlendiği Diyarbakır Kültür ve Tabiat Varlıklarını Koruma Bölge Kurulunun 27.08.2009 tarihli ve 2411 sayılı kararı okundu. İşlem dosyası incelendi. Yapılan görüşmeler sonucunda;

Mardin ili, Artuklu ilçesi, Savurkapı Mahallesiinde, bir kısmı Şanlıurfa Kültür Varlıklarını Koruma Bölge Kurulunun 25.10.2019 tarihli ve 5022 sayılı kararı ile uygun bulunan 1/5000 Ölçekli Mardin Koruma Amaçlı Nazım İmar Planı Sit Etkileşim Geçiş Alanı sınırları içerisinde yer alan, mülkiyeti Hazineye ait, 664 ada, 6 numaralı parselde kayıtlı tescilli taşınmazın korunma alanının belirlenmesi ve tescil fişinin güncellenmesine ilişkin; kararımız eki 1/3000 ölçekli harita üzerinde sınırları belirlenen alanın korunma alanı olarak belirlenmesine, korunma alanında yapılacak her türlü uygulama öncesi Kurulumuzdan izin alınmasına, kendi parselinin bir kısmı korunma alanı olarak belirlenen taşınmazın tapu kütüğü beyanlar hanesine “*Bir Kısmı Korunma Alanındadır.*”, “*Korunması Gerekli Taşınmaz Kültür Varlığıdır.*” ve “*2. Grup Yapıdır.*” şerhlerinin ilgili Tapu Müdürlüğüne konulmasına, yapılan işlemlerin sonucundan Kurul Müdürlüğüne bilgi verilmesine, güncellenen tescil fişinin uygun olduğuna karar verildi.

İL : MARDİN
İLÇE : ARTUKLU
MAH/KÖY : SAVURKAPI

664/6 TESCİLLİ KONUT KORUNMA ALANI HARİTASI

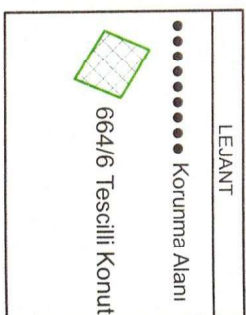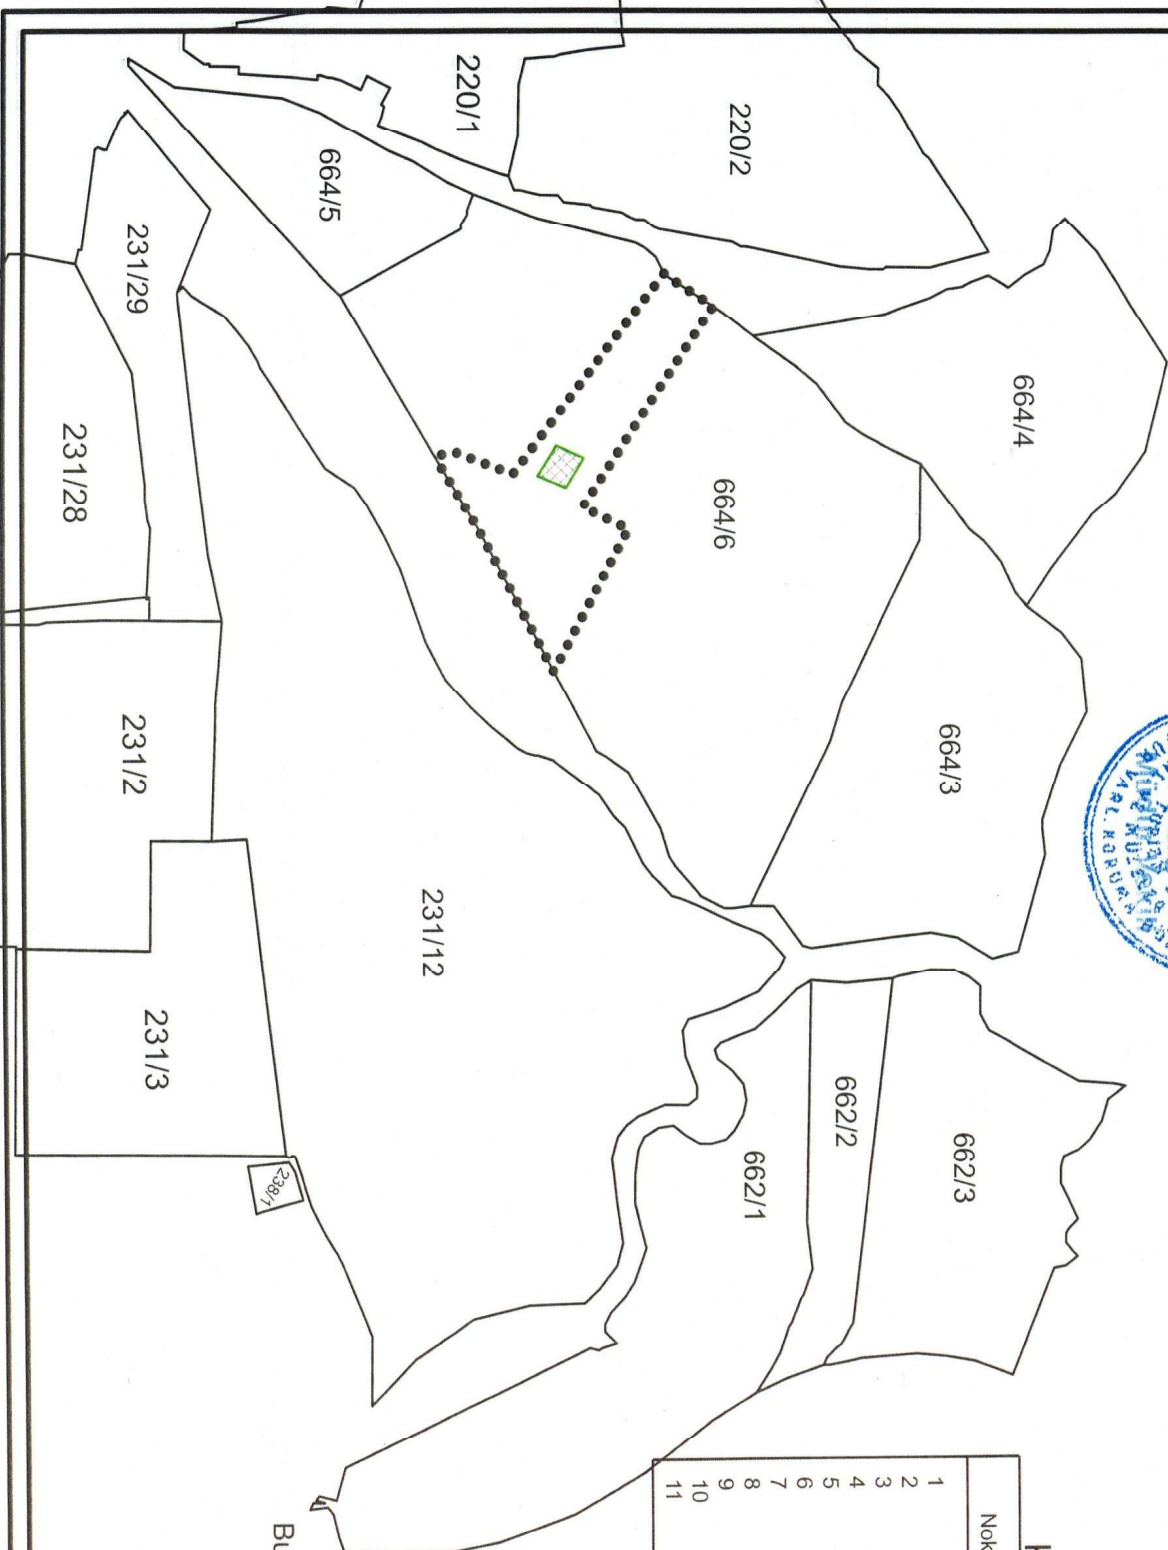

Korunma Alanı Koordinatları

Nokta No	Y	X
1	389317.391	4132569.751
2	389316.172	4132577.934
3	389324.443	4132599.769
4	389249.385	4132657.062
5	389251.187	4132659.259
6	389253.905	4132663.663
7	389261.691	4132675.714
8	389337.137	4132626.315
9	389345.724	4132643.870
10	389399.407	4132615.176
11	389344.196	4132585.873

3 DERECE_TJRF42



Bu harita tarafımızca hazırlanmıştır.

AYDIN PEKYOZ
Harita Teknikeri