

T.C.
KÜLTÜR VE TURİZM BAKANLIĞI
DİYARBAKIR KÜLTÜR VARLIKLARINI KORUMA BÖLGE KURULU
KARAR

Toplantı Tarihi ve No : 25.03.2026-489
Karar Tarihi ve No : 25.03.2026-11881
Dosya No : 21.00.2709

Toplantı Yeri
DİYARBAKIR

-I-

Diyarbakır ili, Bağlar ilçesi, Gömmetaş Mahallesi sınırları içerisinde bulunan, herhangi bir sitte kalmayan mülkiyeti Kamu Orta Malı olan 522 parsel ile özel mülkiyete ait 424 parselin bir kısmında yer alan, “Gömmetaş (Karapınar) Yerleşim Yeri” olarak belirtilen alanın tescil talebine ilişkin; Diyarbakır Çevre Şehircilik ve İklim Değişikliği Çed Hizmetleri Şube Müdürlüğü’nün 01.12.2025 tarih ve 14212273 sayılı ilgi yazısı, alanın tesciline yönelik kurum görüşlerinin istendiği, Koruma Bölge Kurulu Müdürlüğü uzmanlarının hazırladığı 11.12.2025 tarih ve 3896822 sayılı raporu, Koruma Bölge Kurulu Müdürlüğü’nün 22.12.2025 gün ve 7722040 sayılı yazısına istinaden iletilen; İller Bankası Diyarbakır Bölge Müdürlüğü’nün 30.12.2025 tarih ve 41850 sayılı yazısı, Bağlar Belediye Başkanlığı İmar ve Şehircilik Müdürlüğü’nün 31.12.2025 tarih ve 96711 sayılı yazısı, Karayolları 9. Bölge Müdürlüğü’nün 08.01.2026 tarih ve 2022513 sayılı yazısı, Devlet Su İşleri Genel Müdürlüğü 10. Bölge Müdürlüğü’nün 09.01.2026 gün ve 6728428 sayılı yazısı, Enerji ve Tabii Kaynaklar Bakanlığı Strateji Geliştirme Başkanlığı’nın 19.01.2026 gün ve 377803 sayılı yazısı, Diyarbakır Büyükşehir Belediyesi Başkanlığı İmar ve Şehircilik Dairesi Başkanlığı’nın 02.02.2026 tarih ve 291295 sayılı yazısı, Diyarbakır İl Tarım ve Orman Müdürlüğü’nün 05.02.2026 tarih ve 23326632 sayılı yazısı, Diyarbakır Kültür Varlıklarını Koruma Bölge Kurulu’nun 17.02.2026 tarih ve 11834 sayılı yerinde inceleme kararı, Koruma Bölge Kurulu Müdürlüğü uzmanının hazırladığı 17.03.2026 tarih ve 4122593 sayılı dosya inceleme raporu okundu. Ekleri (rapor, fotoğraf, tescil fişi vb.) ve konuya ilişkin bilgi, belgeler incelendi. Kurulumuz üyelerince yerinde yapılan incelemeler ve görüşmeler sonunda;

Diyarbakır ili, Bağlar ilçesi, Gömmetaş Mahallesi sınırları içerisinde bulunan, herhangi bir sitte kalmayan mülkiyeti Kamu Orta Malı olan 522 parsel ile özel mülkiyete ait 424 parselin bir kısmında yer alan, “Gömmetaş (Karapınar) Yerleşim Yeri” 2863 Sayılı Kanunun 6. Maddesi ile Korunması Gerekli Taşınmaz Kültür Varlıklarının ve Sitlerin Tespit ve Tescili Hakkında Yönetmelik’in 4. Maddesinde belirtilen “Korunması Gerekli Taşınmaz Kültür Varlığı” niteliklerini gösterdiğinden, anılan Kanunun “Tespit ve Tescil başlıklı” 7. Maddesi kapsamında sınırları ekli koordinatlı krokide belirtildiği şekliyle III. (Üçüncü) Derece Arkeolojik Sit Alanı olarak tesciline, hazırlanan sit fişinin uygun olduğuna,

-13.03.2012 tarih ve 28232 Resmi Gazetede yayımlanarak yürürlüğe giren “Korunması Gerekli Taşınmaz Kültür Varlıklarının ve Sitlerin Tespit ve Tescili Hakkında Yönetmelik” gereği ilgili Tapu Müdürlüğüne, Diyarbakır ili, Bağlar ilçesi, Gömmetaş Mahallesi sınırlarında kalan mülkiyeti Kamu Orta Malı olan 522 parsel ile özel mülkiyete ait 424 parselin tapu kütüğünün beyanlar hanesine; “Bir Kısım III. (Üçüncü) Derece Arkeolojik Sit Alanıdır” şerhinin, ifade edildiği şekliyle bırakılmasına ve işlem sonucuna ilişkin bilgi belgelerin Koruma Bölge Kurulu Müdürlüğüne iletilmesine,

“Gömmetaş (Karapınar) Yerleşim Yeri” III. derece arkeolojik sit sınırları içerisinde yapılan kaçak kazılar 2863 sayılı yasanın 9. Maddesi kapsamında suç teşkil ettiğinden kaçak kazıları yapan ve yaptıranlar hakkında Cumhuriyet Başsavcılığına suç duyurusunda bulunulmasına, olay ile ilgili açılan bir soruşturma dosyası var ise bilgi ve belgelerin aynı dosyaya delil olarak sunulmasına,

T.C.
KÜLTÜR VE TURİZM BAKANLIĞI
DİYARBAKIR KÜLTÜR VARLIKLARINI KORUMA BÖLGE KURULU
KARAR

Toplantı Tarihi ve No : 25.03.2026-489
Karar Tarihi ve No : 25.03.2026-11881
Dosya No : 21.00.2709

Toplantı Yeri
DİYARBAKIR

-III-

7) III. Derece Arkeolojik Sit alanı içerisinde bulunan taşınmazlarda Koruma Amaçlı İmar Planı yapılıncaya kadar yapılmak istenilen tüm yapıların Emsal=0,30'u Yençok=6.50m'yi geçmemesine,

8) III. Derece Arkeolojik Sit alanı içerisinde bulunan taşınmazlarda yapılacak yapılarda bodrum kat yapılmaması ve yapılara doğal zemin ortalamasından kot verilmemesine,

9) III. Derece Arkeolojik Sit alanı içerisinde bulunan taşınmazlarda yapılmak istenilen yapıların projeleri, ilgili Belediyesince 3194 sayılı İmar Kanunu ve Yönetmeliklerine uygunluğu denetlenerek Koruma Kuruluna iletilir. Koruma Kurulu tarafından uygun bulunacak proje doğrultusunda uygulamaya geçilebileceğine, temel kazısının Müze Müdürlüğü denetiminde yapılmasına,


10) III. Derece Arkeolojik Sit alanı olarak ilan edilen alanda, sit ilanından önce resmi olarak izin alınarak yapılan veya su basman kotuna kadar inşaatı tamamlanmış yapıların inşasına devam edilebileceğine,

11) III. Derece Arkeolojik Sit alanında kalan ve yasal mevzuata göre kullanım izni bulunan mevcut yapıların bakım ve onarımlarının ilgili mevzuat çerçevesinde, Koruma Bölge Kurulu Müdürlüğü veya KUDEB'den izin alınması koşuluyla yapılabileceğine, karar verildi.

İli	DİYARBAKIR
İlçesi	BAĞLAR
Mahallesi	GÖMMETAŞ
Alan	GÖMMETAŞ (KARAPINAR) YERLEŞİM YERİ

N
↑
1/5000

Bir Kısmı Yerleşim Sınırı İçerisinde Kalan Ada/Parsel: 0/522, 0/424

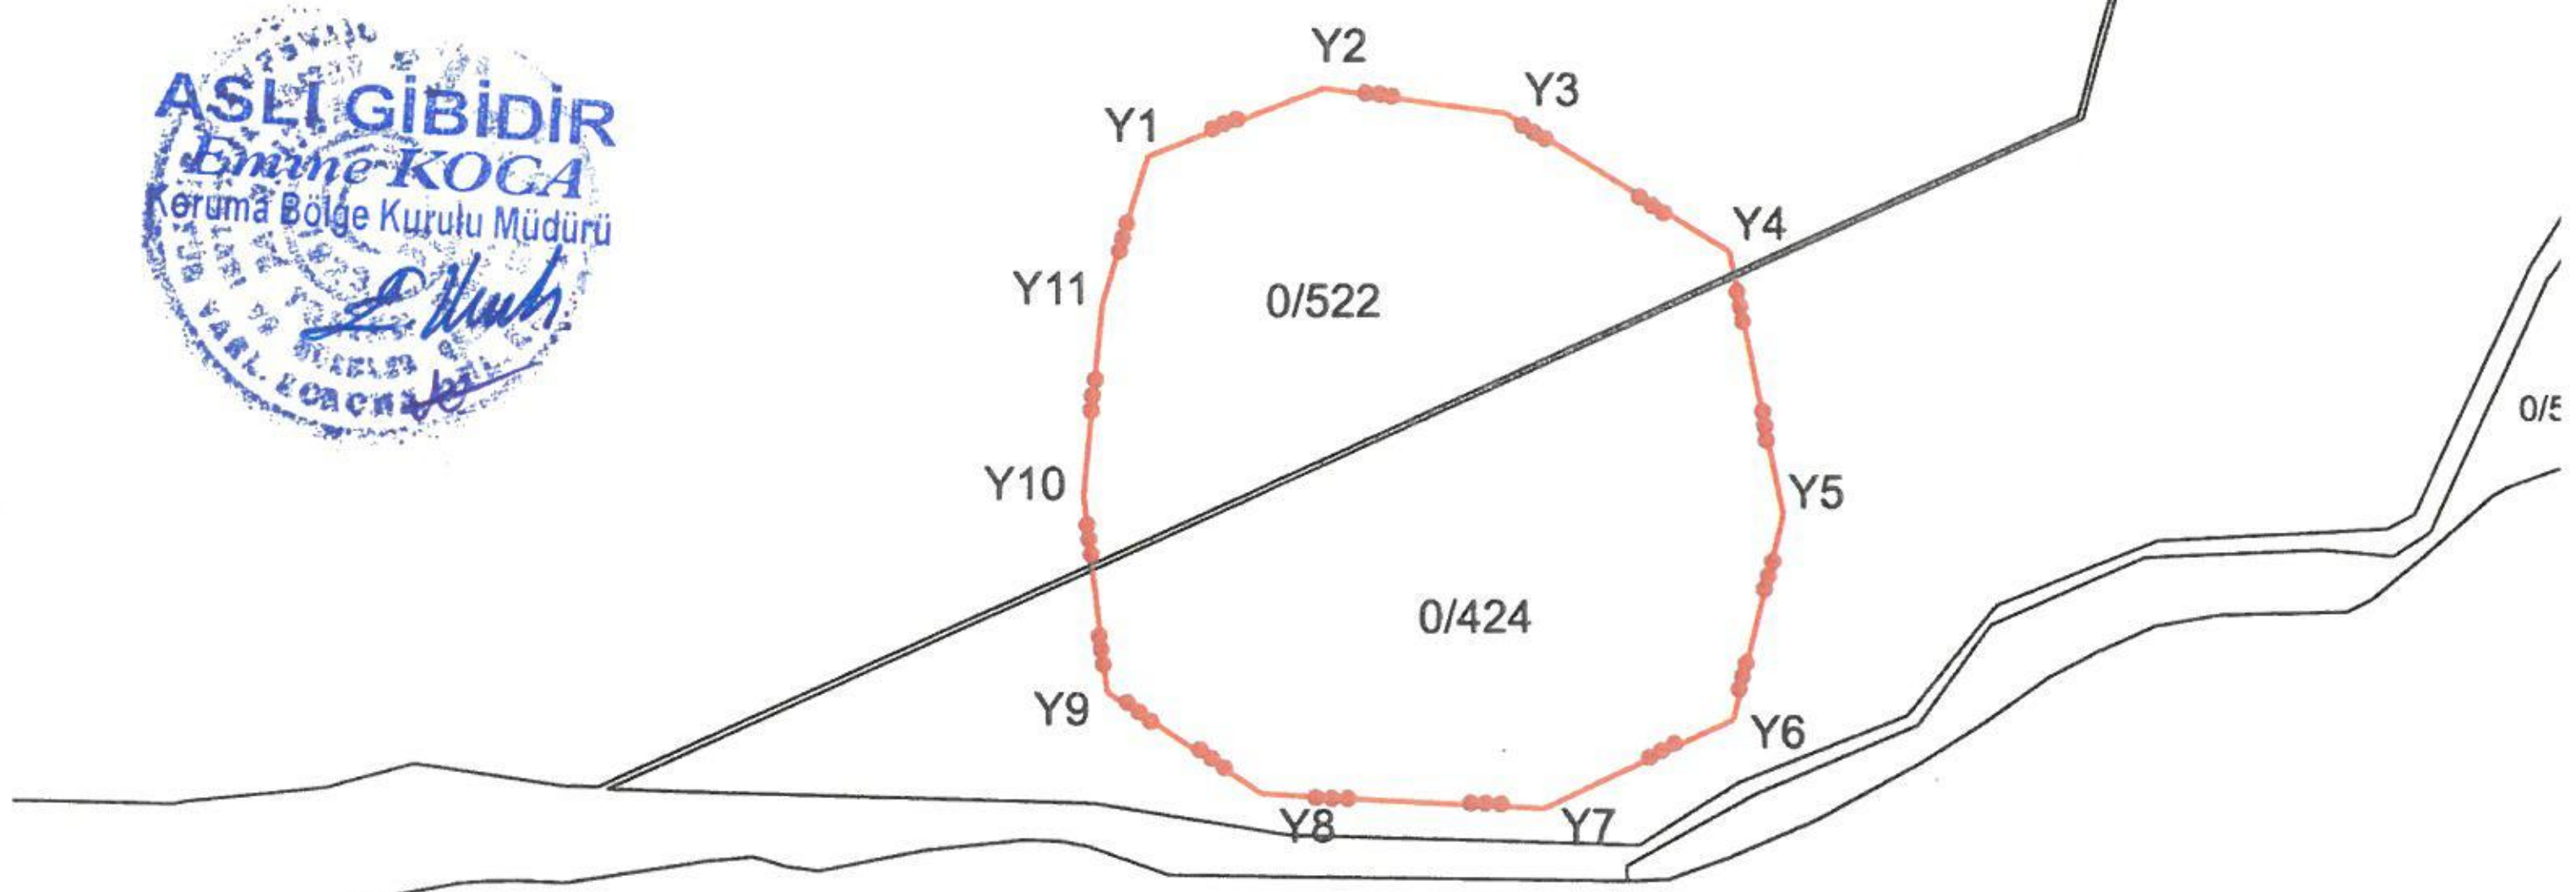

ITRF-3-39 KOOR.

Nokta No	Y	X
Y1	593560.633	4196638.461
Y2	593630.071	4196665.398
Y3	593701.306	4196655.222
Y4	593790.029	4196601.127
Y5	593811.752	4196497.687
Y6	593792.098	4196417.004
Y7	593717.622	4196381.835
Y8	593605.907	4196388.041
Y9	593544.877	4196428.038
Y10	593535.491	4196505.569
Y11	593542.675	4196580.396

— Parsel Sınırı
●●● III.DERECE ARKEOLOJİK SİT SINIRI

Hatice GÜLER
Harita Teknikeri
H. Güler

TC.
Diyarbakir Kültür Varlıkları
Koruma Bölge Kurulu
25.03.2026 tarih ve 11.881
Sayılı Kararı Ekli Mf

Handwritten signature in blue ink.