

**T.C.**  
**KÜLTÜR VE TURİZM BAKANLIĞI**  
**ANTALYA KÜLTÜR VARLIKLARINI KORUMA BÖLGE KURULU**  
**KARAR**

**Toplantı Tarihi ve No.:**26.03.2026/569  
**Karar Tarihi ve No. :**26.03.2026/21660

**Toplantı Yeri**  
**ALANYA**

Antalya İli, Gazipaşa İlçesi Yakacık Mahallesinde, tapulama harici alanda kalan köprü ayağının tescil edilmesine yönelik Antalya Kültür Varlıklarını Koruma Bölge Kurulunun 23.12.2025 tarih ve 21115 sayılı kararı, Antalya Kültür Varlıklarını Koruma Bölge Kurulu Müdürlüğünün 12.01.2026 tarih ve 7736455 sayılı yazısı, Gazipaşa Belediye Başkanlığının 23.01.2026 tarih ve 68802 sayılı yazısı, Antalya Orman Bölge Müdürlüğünün 23.01.2026 tarih ve 18545914 sayılı yazısı, Antalya Çevre, Şehircilik ve İklim Değişikliği İl Müdürlüğünün 28.01.2026 tarih ve 1474664 sayılı yazısı, Antalya Büyükşehir Belediye Başkanlığının 30.01.2026 tarih ve 657031 sayılı yazısı, Maden ve Petrol İşleri Genel Müdürlüğünün 29.01.2026 tarih ve 2026110825 sayılı yazısı, Antalya Su ve Atıksu İdaresi Genel Müdürlüğünün 13.02.2026 tarih ve 289782 sayılı yazısı, Devlet Su İşleri 13. Bölge Müdürlüğünün 03.03.2026 tarih ve 6891127 sayılı yazısı, Antalya Kültür Varlıklarını Koruma Bölge Kurulu Müdürlüğünün 24.03.2026 tarih ve 4134908 kayıt numaralı uzman raporu okundu, ekleri ve dosyası incelendi, yapılan görüşmeler sonucunda;

Antalya İli, Gazipaşa İlçesi Yakacık Mahallesinde, tapulama harici alanda kalan ve Kurulumuzun 23.12.2025 tarih ve 21115 sayılı kararında, 2863 sayılı Kanunun 3. ve 6. maddelerinde tanımlanan nitelikleri taşıdığı belirtilerek tespit-tesciline ilişkin çalışmaların başlatılması istenen köprü ayağına yönelik 2863 sayılı Kanunun 7. maddesi ile Korunması Gerekli Taşınmaz Kültür Varlıklarının ve Sitlerin Tespit ve Tescili Hakkında Yönetmeliğin 6. maddesi gereği ilgili Kurum görüşlerinin Kurul Müdürlüğünce istendiği,

Antalya Büyükşehir Belediyesi İmar ve Şehircilik Dairesi Başkanlığı, Antalya Çevre, Şehircilik ve İklim Değişikliği İl Müdürlüğü, Maden ve Petrol İşleri Genel Müdürlüğü, Antalya Orman Bölge Müdürlüğü, Gazipaşa Belediye Başkanlığı, Antalya Su ve Atıksu İdaresi Genel Müdürlüğünün tescile yönelik olumsuz bir görüşünün olmadığı Kurulumuza sunulan bilgi ve belgelerden anlaşıldığından,

Söz konusu köprü ayağının Korunması Gerekli Taşınmaz Kültür Varlığı olarak tescil edilmesine, tescil fişinin uygun bulunduğu (olumlu), koruma alanının kararımız eki 1/2000 ölçekli paftada gösterildiği şekilde, koruma grubunun da I. grup olarak belirlenmesine,

Koruma alanı içerisinde 2863 sayılı Kanunun 8. maddesi uyarınca Kurulumuzdan izinsiz herhangi bir inşai ve fiziki uygulamada bulunulmamasına,

Koruma alanında tamamen ya da kısmen kalan taşınmazların ilgili Kadastro Müdürlüğünce Kurul Müdürlüğüne bildirilmesine, bu işlem sonrasında taşınmazların tapu kayıtlarına tamamen veya kısmen kaldığına dair ilgili şerhlerin konulmasının sağlanmasına,

**T.C.**  
**KÜLTÜR VE TURİZM BAKANLIĞI**  
**ANTALYA KÜLTÜR VARLIKLARINI KORUMA BÖLGE KURULU**  
**KARAR**

**Toplantı Tarihi ve No.:**26.03.2026/569  
**Karar Tarihi ve No. :**26.03.2026/21660

**Toplantı Yeri**  
**ALANYA**


-2-

Koruma Yüksek Kurulunun 03.05.2006 tarih ve 716 sayılı ilke kararı doğrultusunda ilgili idaresince hazırlatılacak rölöve, restitüsyon ve restorasyon projelerinin Kurulumuza iletilmesine,

Bu süre içerisinde can ve mal güvenliğinin sağlanması, kaçak kazıların önlenmesi amacıyla gerekli güvenlik tedbirlerinin ilgili Kurumlarca alınmasına karar verildi.

Mustafa Çelebi  
Müh. 1170

T.C.  
KÜLTÜR VE TURİZM BAKANLIĞI  
ANTALYA K.V.K. BÖLGE KURULU  
24.3.2026 tarih ve 21.66.0 sayılı karar ile

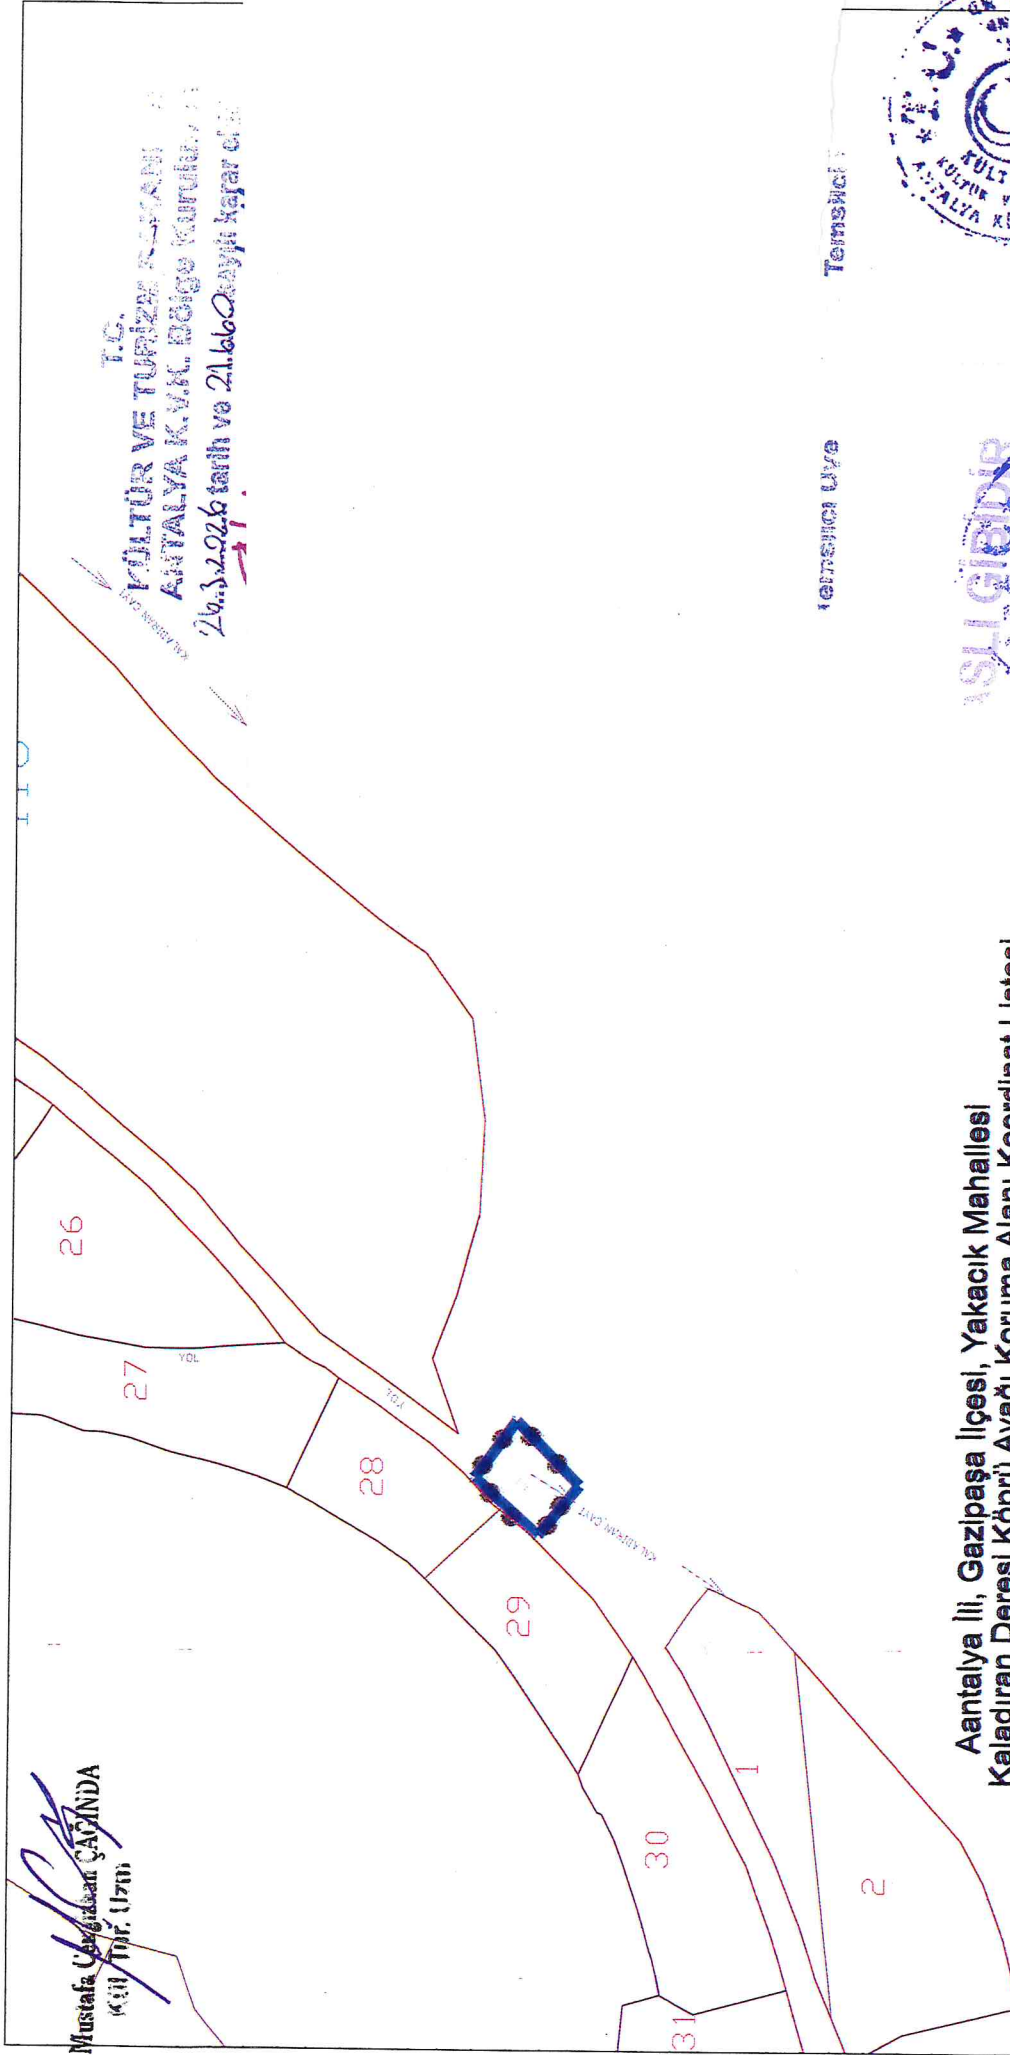


Aantalya İli, Gazipaşa İlçesi, Yakacak Mahallesi  
Kaladıran Deresi Köprü Ayağı Koruma Alanı Koordinat Listesi

ITRF'96 DOM 33 3 Derece ED50 DOM 33 3 Derece

Nokta No	Y	X	Nokta No	Y	X
PA_1	460912.516	3998119.836	PA_1	460940.023	3998298.716
PA_2	460927.568	3998108.735	PA_2	460955.075	3998287.815
PA_3	460910.583	3998091.750	PA_3	460938.089	3998270.829
PA_4	460897.515	3998102.701	PA_4	460925.021	3998261.582

ÖLÇEK: 1/ 2000

 Koruma Alanı Sınırı

Temsilci Üye



Melike GÜL  
Bölge Kurulu Müdürü V.

Temsilci Üye



Melike GÜL  
Bölge Kurulu Müdürü V.