

T.C.
KÜLTÜR VE TURİZM BAKANLIĞI
EDİRNE KÜLTÜR VARLIKLARINI
KORUMA BÖLGE KURULU
K A R A R

Toplantı Tarihi ve No : 30.03.2026 - 502
Karar Tarihi ve No : 30.03.2026 - 11605

Toplantı Yeri
EDİRNE

Edirne İli, Merkez İlçesi, Nişancıpaşa Mahallesi, 731 ada 1 parselde yer alan, sit alanı dışında kalan, “arsa” vasıflı, Zen İbrahim Paşa Vakfı mülkiyetine kayıtlı, günümüzde mevcut olmayan Zen İbrahim Paşa Camiisinin(Mescid) korunması gerekli taşınmaz kültür varlığı olarak tescil edilmesi istemine ilişkin İstanbul Çevre, Kültür ve Tarihi Eserleri Koruma Derneği’nin 26.01.2026 tarih ve 2026/04 sayılı yazısı ve ekleri, 2863 sayılı Kanununun 7’nci maddesi gereğince, Edirne Kültür Varlıklarını Koruma Bölge Kurulu Müdürlüğünün 06.02.2026 tarih ve E.7933215 sayılı yazısı ile talep edilen kurum görüş yazısı, Edirne İl Çevre, Şehircilik ve İklim Değişikliği Müdürlüğünün 09.02.2026 tarih ve 14847409 sayılı, Edirne Belediye Başkanlığının 06.03.2026 tarih ve 1721424 sayılı, Edirne Vakıflar Bölge Müdürlüğünün 09.03.2026 tarih ve 1047145 sayılı tescil edilmesine ilişkin kurum görüş yazıları ile uzmanın 11.03.2026 tarih ve E.4108125 sayılı raporu okundu, dosyası incelendi, yapılan görüşmeler sonunda;

Edirne İli, Merkez İlçesi, Nişancıpaşa Mahallesi, 731 ada 1 parselde yer alan, sit alanı dışında kalan, “arsa” vasıflı, Zen İbrahim Paşa Vakfı mülkiyetine kayıtlı, günümüzde mevcut olmayan Zen İbrahim Paşa Camiisinin(Mescid), 2863 sayılı Kültür ve Tabiat Varlıklarını Koruma Kanununun 6 ıncı maddesi ile Korunması Gerekli Taşınmaz Kültür Varlıklarının ve Sitlerin Tespit ve Tescili Hakkında Yönetmeliğin 4 üncü maddesi kapsamına giren özellikler taşınması sebebi ile aynı yasanın 7 inci maddesi gereği “korunması gerekli taşınmaz kültür varlığı olarak” tescil edilmesine, karar eki 1/1.000 ölçekli haritada belirlenen sınırların Zen İbrahim Paşa Camiisinin(Mescid) ve 1.grup korunması gerekli kültür varlığı olarak tescilli İbrahim İbrahim Paşa hamamının koruma alanı olarak belirlenmesine, Koruma Yüksek Kurulu’nun 05.11.1999 tarih ve 660 sayılı ilke kararı doğrultusunda grubunun 1.grup yapı olarak belirlenmesine, karar eki tescil fişinin ve paftasının uygun olduğuna, İlgili Tapu Müdürlüğünce, söz konusu taşınmazın tapu kütüğü beyanlar hanesine “1.grup korunması gerekli taşınmaz kültür varlığıdır” şerhinin konulmasına karar verildi.

ASLI GİBİDİR

EDİRNE İLİ MERKEZ İLÇESİ NİŞANCIPAŞA MAHALLESİ


ADI:

ZEN İBRAHİM PAŞA CAMİSİ VE İBRAHİM PAŞA HAMAMI KORUNMA ALANI



ÖLÇEK: 1/1000

T.C.
KÜLTÜR VE TURİZM BAKANLIĞI
EDİRNE KÜLTÜR VARLIKLARINI
KORUMA BÖLGE KURULU

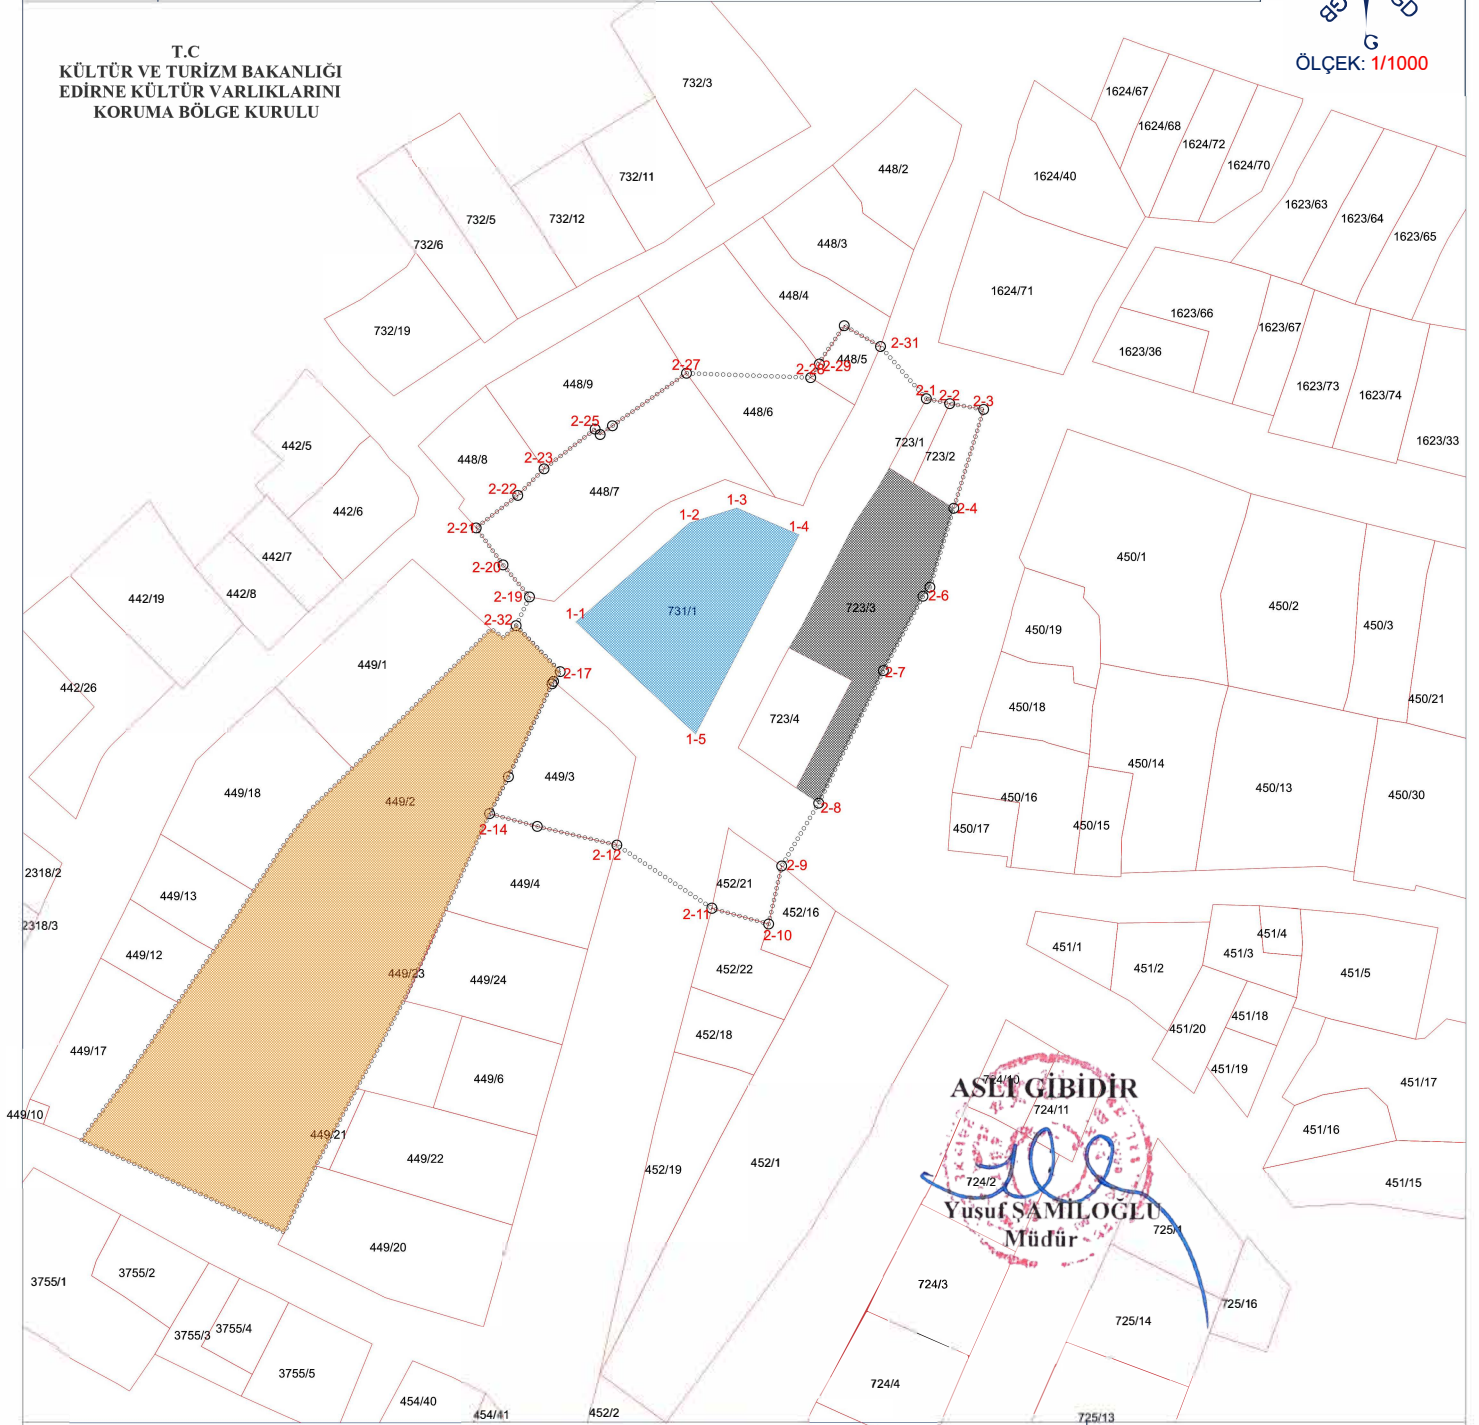

KOORDİNE ÖZET - UTM ITRF96 3°

GÖSTERİM

KORUNMA ALANI

Nokta No	Y	X	Nokta No	Y	X
2-1	463980.370	4615720.517	2-2	463983.765	4615719.795
2-3	463988.695	4615718.955	2-4	463984.355	4615704.585
2-5	463980.895	4615693.105	2-6	463979.875	4615691.790
2-7	463974.121	4615680.975	2-8	463964.716	4615681.686
2-9	463959.338	4615652.555	2-10	463957.439	4615644.161
2-11	463949.185	4615646.433	2-12	463935.370	4615655.599
2-13	463923.801	4615658.311	2-14	463916.868	4615660.169
2-15	463919.612	4615665.531	2-16	463926.170	4615679.401
2-17	463927.134	4615680.818	2-18	463925.943	4615679.046
2-19	463922.674	4615691.686	2-20	463918.822	4615696.347
2-21	463914.925	4615701.722	2-22	463920.966	4615706.454
2-23	463924.786	4615710.313	2-24	463932.218	4615716.090
2-25	463932.945	4615715.307	2-26	463934.731	4615716.574
2-27	463945.499	4615724.217	2-28	463963.552	4615723.575
2-29	463964.816	4615725.521	2-30	463966.432	4615731.086
2-31	463973.705	4615728.056	2-32	463920.725	4615687.505

ZEN İBRAHİM PAŞA CAMİİ

Nokta No	Y	X
1-1	463929.404	4615688.040
1-2	463945.910	4615702.427
1-3	463952.828	4615704.616
1-4	463961.864	4615700.721
1-5	463946.819	4615671.756

- ZEN İBRAHİM PAŞA CAMİİ
- TESCİLLİ HAMAM
- KADASTRAL HAT
- KORUNMA ALANI
- TESCİLLİ MEZARLIK

EK BİLGİ

TAMAMİ KORUNMA ALANINDA KALAN PARSELLER

731 ADA 1 PARSEL
448 ADA 5,7 PARSELLER
449 ADA 3 PARSEL
452 ADA 21 PARSEL
723 ADA 1,2,3,4 PARSELLER

BİR KISMI KORUNMA ALANINDA KALAN PARSELLER
448 ADA 6 PARSEL

731 ADA 1 PARSEL KORUNMASI GEREKLİ TAŞINMAZ KÜLTÜR VARLIĞIDIR

E.K.V.K Kurulunun **30.03.2026**
tarih ve **11605** sayılı karar ekidir.