

T.C.
KÜLTÜR VE TURİZM BAKANLIĞI
EDİRNE KÜLTÜR VARLIKLARINI
KORUMA BÖLGE KURULU
K A R A R

Toplantı Tarihi-No : 30.03.2026 - 502
Karar Tarihi ve No : 30.03.2026 - 11591

Toplantı Yeri
EDİRNE



Edirne İli, Merkez İlçesi, Nişancıpaşa Mahallesi, E17D07A3C4 pafta, 718 ada, 12 parselde Kara Yazıcı Mehmet Efendi Vakfı mülkiyetinde kayıtlı bulunan, sit alanı dışında kalan, Koruma Bölge Kurulumuzun 04.07.2003 tarihli ve 7696 sayılı kararı eki listelerde tescilinin devamına karar verilip, Kurulumuzun 20.02.2012 tarihli ve 234 kararı eki listede 1.grup (A-29) Korunması gerekli taşınmaz kültür varlığı olarak koruma grubu belirlenen, Kurulumuzun 25.08.2025 tarihli ve 11075 sayılı kararıyla araştırma kazı sonrası güncel rölövesi, 24.11.2025 tarihli ve 11298 sayılı kararlarla revize restitüsyon ve düzeltildiği şekliyle rekonstrüksiyon projesi uygun bulunan Çokalca Camii'nin yer aldığı taşınmazda bulunan TR4/10 (82270) nolu mevcut trafo ve panosunun deplase edilerek yer altı kazı güzergahından ekte yer alan krokide alana taşınması için gerekli kazı izninin verilmesi istemine ilişkin Trakya Elektrik Dağıtım A.Ş., Edirne İl Müdürlüğü, Edirne İşletme Müdürlüğü'nün 17.02.2026 tarihli ve 1409820 sayılı yazısı, uzmanın 27.03.2026 tarihli ve 4142639 sayılı raporu okundu, dosyası incelendi, yapılan görüşmeler sonucunda;

Edirne İli, Merkez İlçesi, Nişancıpaşa Mahallesi, E17D07A3C4 pafta, 718 ada, 12 parselde Kara Yazıcı Mehmet Efendi Vakfı mülkiyetinde kayıtlı bulunan, sit alanı dışında kalan, Koruma Bölge Kurulumuzun 04.07.2003 tarihli ve 7696 sayılı kararı eki listelerde tescilinin devamına karar verilip, Kurulumuzun 20.02.2012 tarihli ve 234 kararı eki listede 1.grup (A-29) Korunması gerekli taşınmaz kültür varlığı olarak koruma grubu belirlenen, Kurulumuzun 25.08.2025 tarihli ve 11075 sayılı kararıyla araştırma kazı sonrası güncel rölövesi, 24.11.2025 tarihli ve 11298 sayılı kararlarla revize restitüsyon ve düzeltildiği şekliyle rekonstrüksiyon projesi uygun bulunan Çokalca Camii'nin; görünümü ve çevresi ile uyumunun muhafazası için 2863 sayılı yasanın 8.maddesi ile Koruma Yüksek Kurulunun 26.02.2026 tarihli ve 4032 sayılı İlke Kararı doğrultusunda ekli 1/1000 ölçekli haritasında belirlenen koordinatlı sınırları itibariyle Korunma Alanının uygun olduğuna, Çokalca Camii'nin yer aldığı taşınmazın kuzeybatı köşesinde rekonstrüksiyon uygulama alanında kalan TR4/10 (82270) nolu mevcut trafo ve panosunun tescilli taşınmaz sınırlarından deplase edilmesine yönelik hazırlanan deplase kanal kazı planı ve korunma alanında gerekli kazı izninin uygun olduğuna, uygulamanın ilgili İdaresi sorumluluğunda ve Belediyesi denetiminde yapılmasına karar verildi.

ASLI GİBİDİR

EDİRNE İLİ MERKEZ İLÇESİ NİŞANCIPAŞA MAHALLESİ

ADI: 718 ADA 12 PARSEL ÇOKALCA CAMİİ KORUNMA ALANI

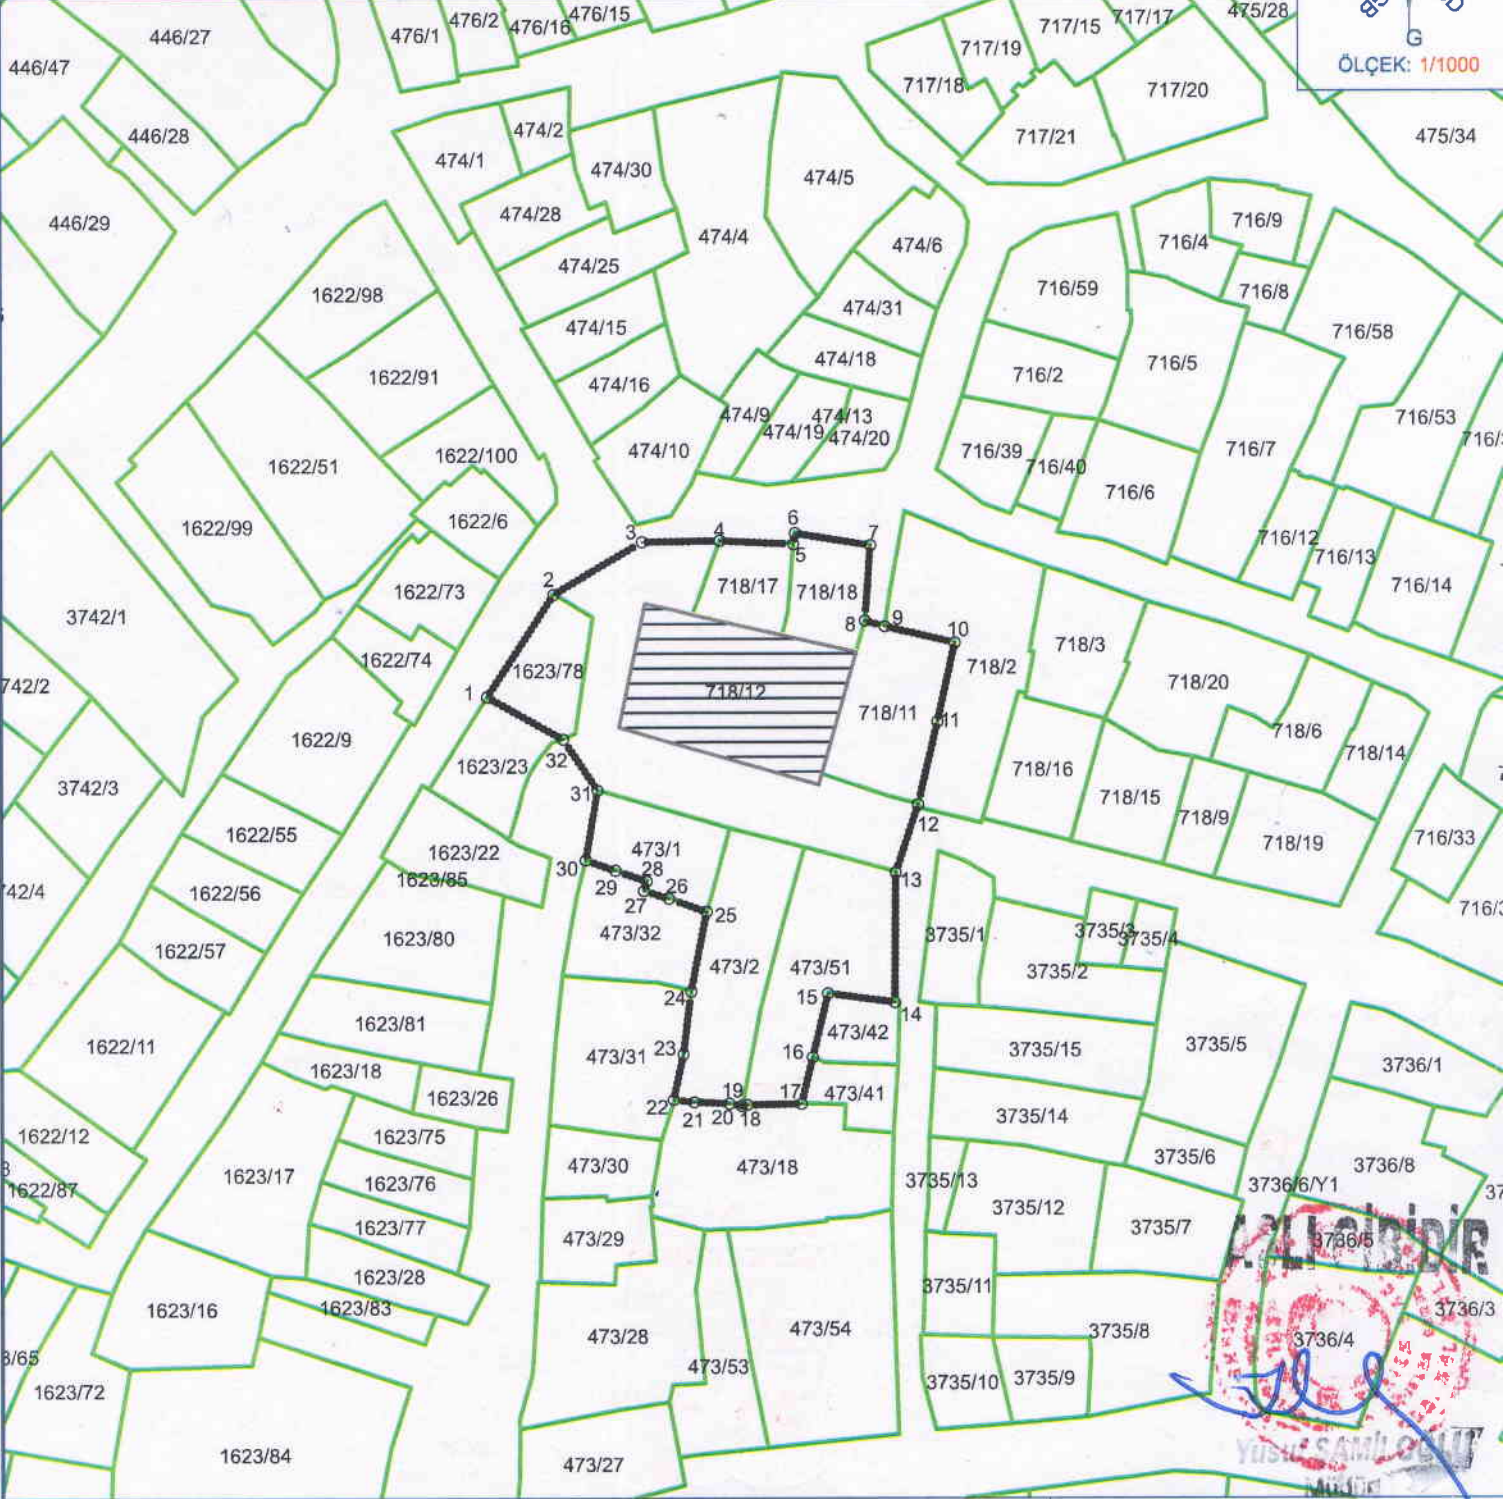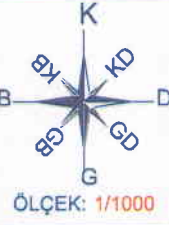

KOORDİNE ÖZET - UTM ITRF96 3°

GÖSTERİM

Nokta No	Y	X	Nokta No	Y	X
1	464119.697	4615835.256	2	464128.874	4615849.303
3	464141.169	4615856.463	4	464151.915	4615856.636
5	464162.115	4615856.176	6	464162.344	4615857.653
7	464172.750	4615856.002	8	464171.975	4615845.736
9	464174.755	4615844.941	10	464184.443	4615842.715
11	464182.026	4615831.856	12	464179.317	4615820.361
13	464176.217	4615811.041	14	464176.041	4615793.135
15	464166.789	4615794.316	16	464164.656	4615785.575
17	464163.096	4615779.123	18	464155.636	4615778.989
19	464154.854	4615778.824	20	464153.098	4615779.162
21	464148.228	4615779.348	22	464145.392	4615779.675
23	464146.737	4615786.000	24	464147.812	4615794.617
25	464150.011	4615805.632	26	464144.826	4615807.463
27	464141.382	4615808.516	28	464141.771	4615809.861
29	464137.440	4615811.344	30	464133.288	4615812.766
31	464134.955	4615822.308	32	464130.175	4615829.369

— Kadastral Hat

▬ TESCİLLİ PARSEL

— KORUNMA ALANI SINIRI

KÜLTÜR VE TURİZM BAKANLIĞI

EDİRNE KÜLTÜR VE TURİZM BAKANLIĞI
KORUNMA BAKANLIĞI

• Edirne ili Merkez ilçesi, Nişancıpaşa Mahallesi 718 ada 11, 12, 17 ve 18 parsellerin; 1623 ada 78 parselin; 473 ada 1,2 ve 51 parsellerin tamamı korunma alanında kalmaktadır.

E.K.V.K. Kurulunun 30.03.2026

Tarih ve 11591 sayılı karar ekidir.