

**T.C.**  
**KÜLTÜR VE TURİZM BAKANLIĞI**  
**MARDİN KÜLTÜR VARLIKLARINI KORUMA BÖLGE KURULU**  
**KARAR**

**Toplantı Tarihi ve No.** : 28.04.2026- 119  
**Karar Tarihi ve No.** : 28.04.2026- 2903  
**Dosya No.** : 47.08.206

**Toplantı Yeri**  
**MARDİN**

Mardin ili, Dargeçit ilçesi, Beğendi Mahallesinde yer alan, herhangi bir sit alanı sınırları içerisinde kalmayan, mülkiyeti Maliye Hazinesine ait 121 ada, 1 numaralı parselde yer alan taşınmazın üzerindeki türbenin ve mezarlık alanının korunması gerekli taşınmaz kültür varlığı olarak tescil edilmesi ve yapı grubunun belirlenmesi talebine ilişkin 05.01.2026 tarihli CİMER başvurusu, Mardin Kültür Varlıklarını Koruma Bölge Kurulu Müdürlüğü'nün 04.03.2026 tarih ve 8048342 sayılı kurum görüş yazısı, Mardin Çevre Şehircilik ve İklim Değişikliği İl Müdürlüğü Tabiat Varlıklarını Koruma Şube Müdürlüğü'nün 06.03.2026 tarih ve 15086023 sayılı görüş yazısı, Mardin Kültür Varlıklarını Koruma Bölge Kurulu Müdürlüğü uzmanının 15.04.2026 tarih ve 4186461 sayılı dosya sunum raporu, İşlem dosyası incelendi. Yapılan görüşmeler sonucunda;

Mardin İli, Dargeçit ilçesi, Beğendi Mahallesinde yer alan, herhangi bir sit alanı sınırları içerisinde kalmayan, mülkiyeti Maliye Hazinesine ait 121 ada, 1 numaralı parselde yer alan taşınmazın üzerindeki türbenin ve mezarlık alanının 2863 sayılı Kanunun 6. maddesi kapsamına giren özellikleri taşıması nedeniyle aynı Kanunun Tespit ve Tescil ile ilgili 7. Maddesi ile Korunması Gerekli Taşınmaz Kültür Varlıklarının ve Sitlerin Tespit ve Tescili Hakkında Yönetmelik uyarınca korunması gerekli taşınmaz kültür varlığı olarak tescil edilmesine, taşınmazın yapı grubunun "I. Grup Yapı" olarak belirlenmesine, korunma alanının kararımız eki olan 1/2000 ölçekli koordinatlı krokideki şekliyle belirlenmesine, hazırlanan tescil fişinin uygun olduğuna,

İlgili tapu müdürlüğünce Dargeçit ilçesi, Beğendi Mahallesi, 121 ada, 1 numaralı parselin tapusunun beyanlar hanesine "Bir Kısmı *Korunması Gerekli Taşınmaz Kültür Varlığıdır*" ve "I. Grup Yapıdır" şerhlerinin konularak sonucundan Kurul Müdürlüğüne bilgi verilmesine,

Tescilli taşınmaza yönelik ilgililerce rölöve, restitüsyon ve restorasyon projelerinin hazırlatılarak Kurulumuza sunulmasına karar verildi.

İl: Mardin  
İlçe: Dargeçit  
Mahalle: Beğendi

Tescilli Türbeler ve Korunma Alanı Koordinatları


Nokta No	Y	X	Nokta No	Y	X
1	479026.380	4142438.201	2	478974.051	4142453.182
3	478955.020	4142497.932	4	478935.100	4142552.689
5	478932.174	4142592.035	6	478954.217	4142609.004
7	478994.488	4142608.521	8	478014.347	4142602.387
9	479044.802	4142593.630	10	479086.796	4142590.546
11	479084.209	4142574.139	12	479106.296	4142578.572
13	479122.434	4142574.716	14	479150.447	4142567.018
15	479188.629	4142556.757	16	479218.265	4142543.563
17	479305.571	4142522.807	18	479314.048	4142442.380
19	479297.486	4142389.298	20	479198.845	4142398.712
21	479139.259	4142407.673	22	479100.788	4142409.869
T1	479026.915	4142527.674	T2	479037.039	4142522.654
T3	479030.566	4142506.840	T4	479019.886	4142514.213
T5	479033.584	4142510.291	T6	479035.493	4142509.401
T7	479034.575	4142507.456	T8	479032.875	4142508.529

3 DERECE\_İTRF 42

1/2000



1211/1

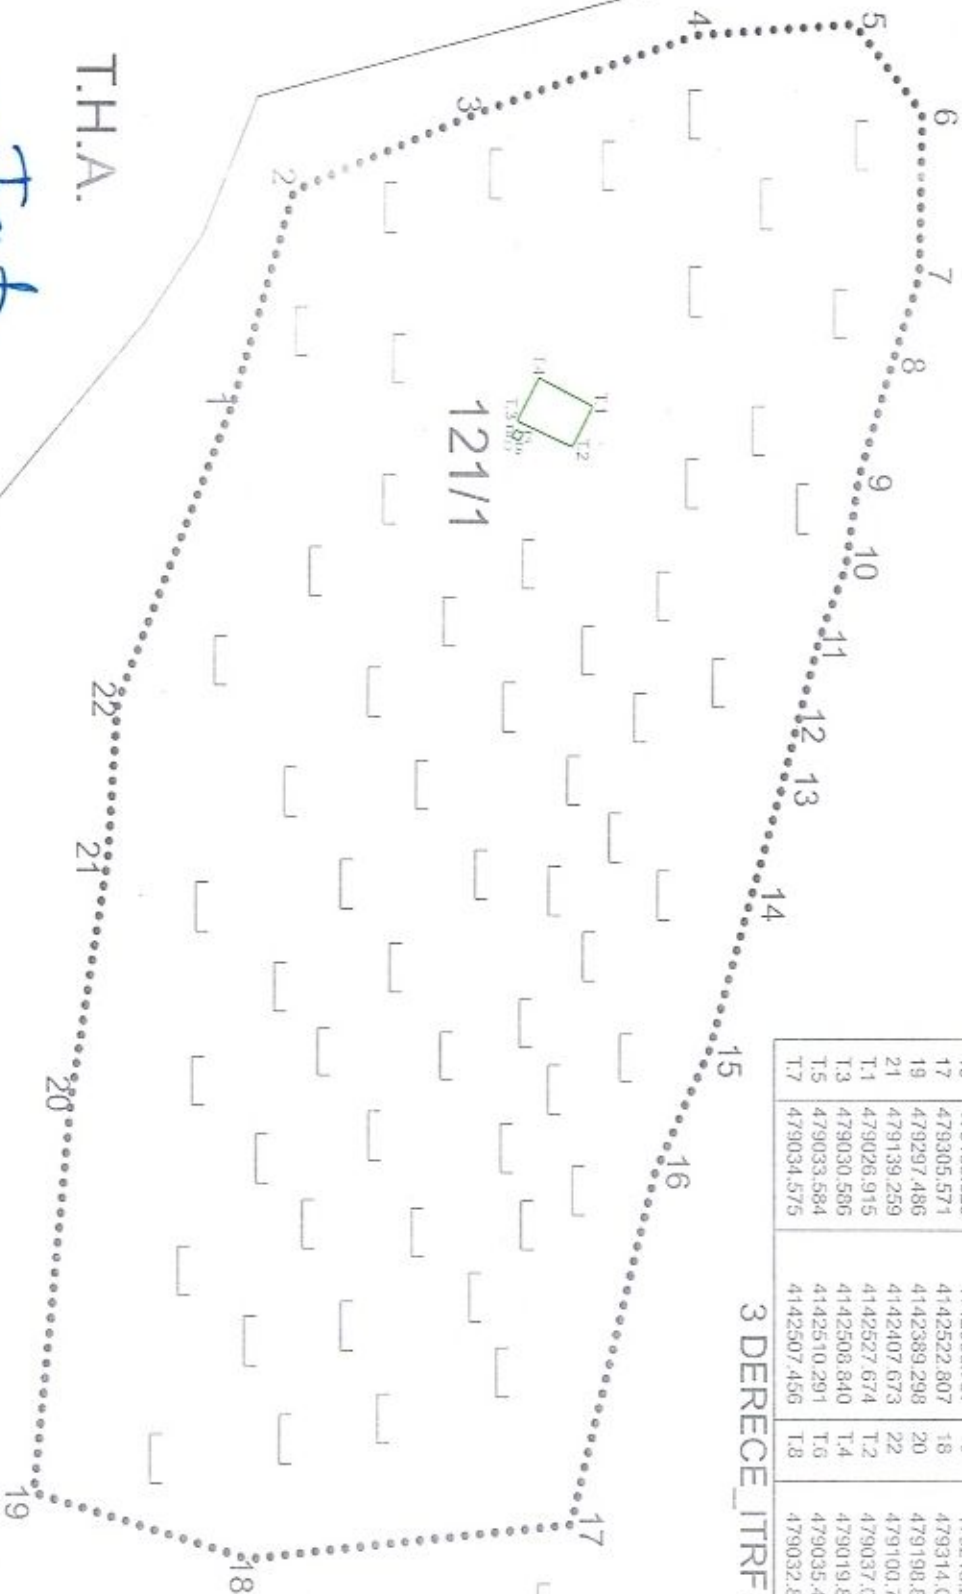

T.H.A.  
T. H. A. Tapulama Harici Alanlar

Harita Yüksek Mühendisi

MARDİN KÜLTÜR VARLIKLARINI KORUMA  
BÖLGE KURULUNUNUN 28.04.2014  
GÜN VE 1995 SAYILI KARAR EKİDİR



..... Korunma Alanı Sınırı  
—— Parsel Sınırı  
T.H.A. Tapulama Harici Alanlar

□ Tescilli Türbeler  
□ Tescilli Mezarlık Alanı