

T.C.
KÜLTÜR VE TURİZM BAKANLIĞI
ANTALYA KÜLTÜR VARLIKLARINI KORUMA BÖLGE KURULU
KARAR

Toplantı Tarihi ve No.:20.05.2026/575
Karar Tarihi ve No. :20.05.2026/21988

Toplantı Yeri
ANTALYA

Isparta İli, Gelendost İlçesi, Bağlı Köyünde, mülkiyeti köy tüzel kişiliğine kayıtlı olan, 314 ada 12 parselde yer alan Eski Caminin kültür varlığı olarak tescil edilmesine ilişkin Antalya Kültür Varlıklarını Koruma Bölge Kurulunun 25.03.2026 tarih ve 21592 sayılı kararı, Antalya Kültür Varlıklarını Koruma Bölge Kurulu Müdürlüğünün 31.03.2026 tarih ve 8155487 sayılı yazısı ve eki, Antalya Vakıflar Bölge Müdürlüğünün 14.04.2026 tarih ve 1069907 sayılı yazısı ve ekleri, Antalya Kültür Varlıklarını Koruma Bölge Kurulu Müdürlüğünün 18.05.2026 tarih ve 4261509 kayıt numaralı uzman raporu okundu, ekleri ve dosyası incelendi, yapılan görüşmeler sonucunda;

Isparta İli, Gelendost İlçesi, Bağlı Köyünde, mülkiyeti köy tüzel kişiliğine kayıtlı olan, 314 ada 12 parselde yer alan Eski Caminin 2863 sayılı Kanunun 3. ve 6. maddelerinde tanımlanan özellikleri taşıdığı,

Kurulumuzun 25.03.2026 tarih ve 21592 sayılı kararı sonrasında, aynı Kanunun 7. maddesi ile Korunması Gerekli Taşınmaz Kültür Varlıklarının ve Sitlerin Tespit ve Tescili Hakkında Yönetmeliğin 6. maddesi gereği ilgili kurum görüşlerinin Kurul Müdürlüğünce istendiği,


Antalya Vakıflar Bölge Müdürlüğü ve Isparta İl Müftülüğü İdari ve Mali İşler Şube Müdürlüğünün tescile yönelik olumsuz bir görüşünün olmadığı ve belirtilen süre içerisinde diğer kurum görüşlerinin iletilmediği Kurulumuza sunulan bilgi ve belgelerden anlaşıldığından, söz konusu Eski Caminin “Korunması Gerekli Taşınmaz Kültür Varlığı” olarak tescil edilmesine, tescil fişinin uygun bulunduğu (olumlu),

Koruma Yüksek Kurulunun 05.11.1999 tarih ve 660 sayılı ilke kararı doğrultusunda yapı grubunun “I. Grup”, koruma alanının kararımız eki 1/1000 ölçekli haritada gösterildiği gibi belirlenmesine,

Koruma Alanında tamamen ya da kısmen kalan taşınmazların ilgili Kadastro Müdürlüğünce Kurul Müdürlüğüne bildirilmesine, bu işlem sonrasında taşınmazların tapu kayıtlarına tamamen ya da kısmen kaldırılmasına dair ilgili şerhlerin konulmasının sağlanmasına,

2863 sayılı Kanunun 8. maddesi uyarınca koruma alanında Kurulumuzdan izinsiz herhangi bir inşai ve fiziki uygulamada bulunulmamasına, can ve mal güvenliği açısından gerekli tedbirlerin ilgili kurumlarca alınmasına,

Ayrıca caminin belgelenmesi ve onarıma yönelik projelerin ilgili kurumlarca hazırlanarak değerlendirilmek üzere Kurulumuza iletilmesine karar verildi.

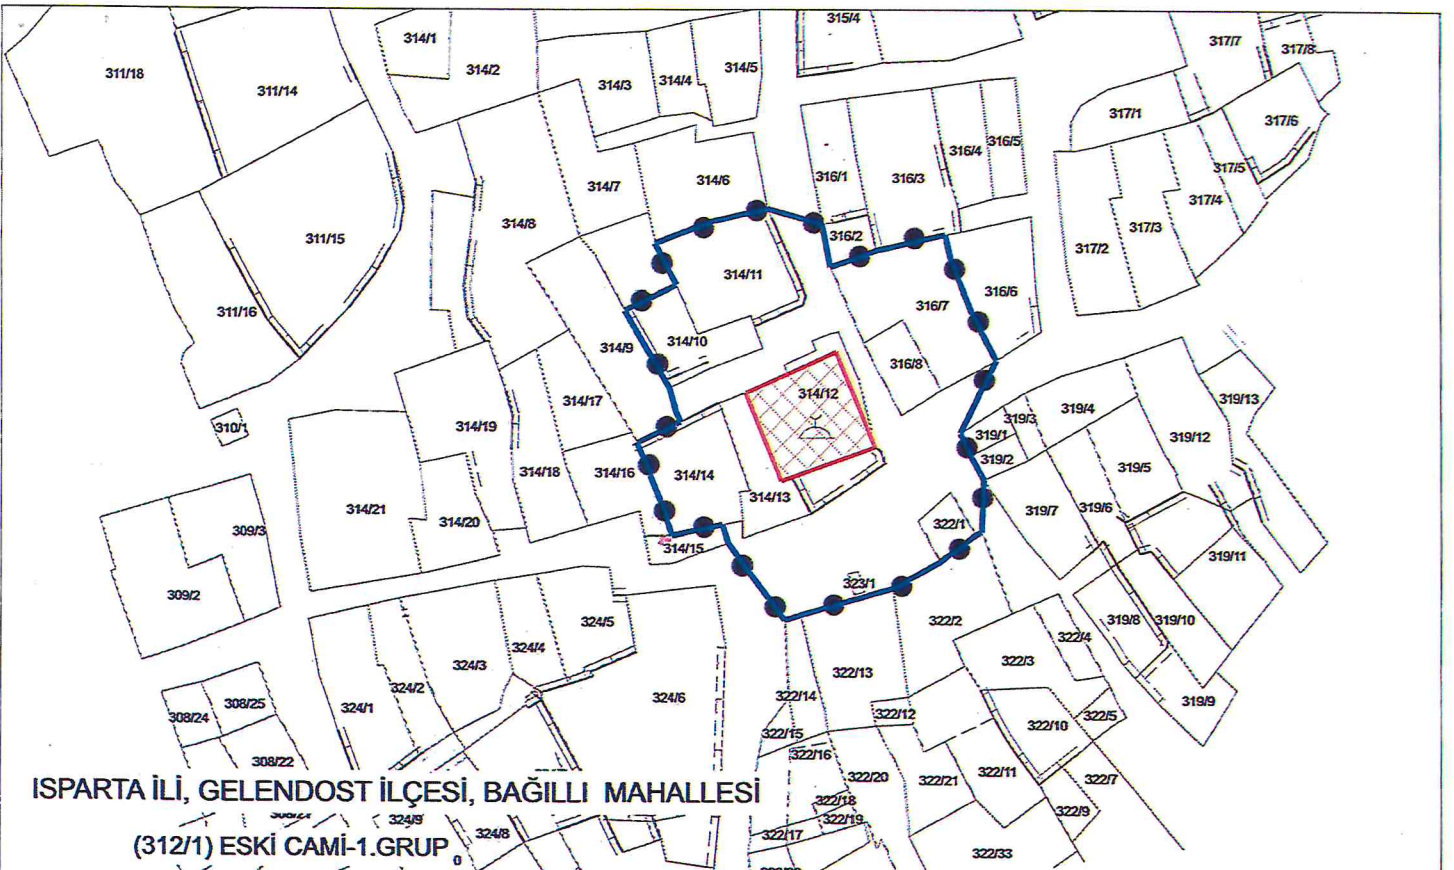

ISPARTA İLİ, GELENDOST İLÇESİ, BAĞILLI MAHALLESİ

(312/1) ESKİ CAMİ-1.GRUP

KORUMA ALANI SINIRI
TAŞINMAZ KÜLTÜR VARLIĞI
 U.T.M.3 DATUM: ITRF D.O.M:30
 ÖLÇEK: 1/1000

TAŞINMAZ KÜLTÜR VARLIĞI SINIRI
KOORDİNE ÖZET ÇİZELGESİ

Nokta No	Y	X
KV-1	590909.117	4223758.882
KV-2	590914.585	4223745.868
KV-3	590902.947	4223741.739
KV-4	590901.514	4223741.231
KV-5	590900.170	4223744.509
KV-6	590896.609	4223753.196

KORUMA ALANI SINIRI
KOORDİNE ÖZET ÇİZELGESİ

Nokta No	Y	X	Nokta No	Y	X
KA-1	590899.699	4223778.282	KA-2	590907.201	4223776.183
KA-3	590908.370	4223770.400	KA-4	590914.864	4223772.640
KA-5	590923.028	4223774.489	KA-6	590924.510	4223774.809
KA-7	590925.323	4223771.306	KA-8	590928.143	4223764.407
KA-9	590931.644	4223757.707	KA-10	590926.562	4223747.792
KA-11	590928.019	4223744.700	KA-12	590929.890	4223741.413
KA-13	590929.575	4223734.224	KA-14	590928.699	4223733.807
KA-15	590923.679	4223730.157	KA-16	590916.981	4223726.508
KA-17	590904.140	4223722.820	KA-18	590901.982	4223722.132
KA-19	590894.146	4223732.649	KA-20	590893.334	4223735.169
KA-21	590886.294	4223733.671	KA-22	590884.885	4223737.924
KA-23	590881.484	4223746.419	KA-24	590887.477	4223749.288
KA-25	590886.814	4223750.820	KA-26	590885.956	4223753.871
KA-27	590885.313	4223754.912	KA-28	590879.746	4223764.492
KA-29	590886.955	4223767.940	KA-30	590883.994	4223773.591
KA-31	590891.827	4223776.523			

KTB (ANTALYA KÜLTÜR VARLIKLARINI KORUMA BÖLGE KURULU) MÜDÜRLÜĞÜ

ASLI GİBİDİR

Melike GÜL
 Bölge Kurulu Müdür V.

İYİ HAYAT
 KÜLTÜR VE TURİZM BAKANLIĞI
 ANTALYA K.V.C. Bölge Kurulunun
 20.5.2024 tarih ve 21988 sayılı kararıyla

Bölge Kurulu Müd. V.

Yeliz ÇAN
 Harita Mühendisi