

T.C.
KÜLTÜR VE TURİZM BAKANLIĞI
EDİRNE KÜLTÜR VARLIKLARINI
KORUMA BÖLGE KURULU
K A R A R
(I)

Toplantı Tarihi ve No : 27.04.2026 - 504
Karar Tarihi ve No : 27.04.2026 - 11677

Toplantı Yeri
EDİRNE

Edirne İli, Havsa İlçesi, Hasköy Köyü, Kurulumuzun 25.01.2021 tarih ve 7333 sayılı kararı ile 3.derece arkeolojik sit alanı olarak tescil edilen, şahıs mülkiyetine kayıtlı, 132 ada 11, 12, 13, 14, 16, 17 parseller, 328 ada 1, 2, 3,4, 5, 6, 7, 9,10, 11, 12,13, 14, 15, 16, 17 parseller, 329 ada 2 parsel ile 3570 parsel, karayolları genel müdürlüğü mülkiyetine kayıtlı, 132 ada 15 parsel ve 144 ada 1 parselin bir kısmında, köy tüzel kişiliği mülkiyetine kayıtlı, 328 ada 8 parsel, maliye hazineyi mülkiyetine kayıtlı, 329 ada 1 parsel ile tapulama harici alan üzerinde yer alan (E. 511, 513, 518, 519, 520, 521, 522, 523, 524, 525, 526, 527, 530, 531, 532, 533, 534, 891, 3570, 3595, 3596, 3593, 3633, 3635, 3597 ve 3571, 3613 parseller) "Hasköy Yerleşim Yeri ve Nekropol Alanı"na ilişkin Edirne Kültür Varlıklarını Koruma Bölge Kurulu Müdürlüğü uzmanlarınca yapılan çalışmalar kapsamında, güncel kadastral bilgilerin değiştiğinin tespit edilmesi nedeniyle yerleşim yerinin ve nekropol alanının sınırlarının bulunduğu ada ve parsel bilgilerinin güncellenmesi ve buna bağlı olarak tescil fişi ile sit haritasının revize edilmesine ilişkin hazırlanan evraklar ile uzmanın 22.04.2026 tarihli ve E. 4200507 sayılı raporu okundu, dosyası incelendi, yapılan görüşmeler sonucunda;

Edirne İli, Havsa İlçesi, Hasköy Köyü, Kurulumuzun 25.01.2021 tarih ve 7333 sayılı kararı ile 3.derece arkeolojik sit alanı olarak tescil edilen, şahıs mülkiyetine kayıtlı, 132 ada 11, 12, 13, 14, 16, 17 parseller, 328 ada 1, 2, 3,4, 5, 6, 7, 9,10, 11, 12,13, 14, 15, 16, 17 parseller, 329 ada 2 parsel ile 3570 parsel, karayolları genel müdürlüğü mülkiyetine kayıtlı, 132 ada 15 parsel ve 144 ada 1 parselin bir kısmında, köy tüzel kişiliği mülkiyetine kayıtlı, 328 ada 8 parsel, maliye hazineyi mülkiyetine kayıtlı, 329 ada 1 parsel ile tapulama harici alan üzerinde yer alan "Hasköy Yerleşim Yeri ve Nekropol Alanının 1/5.000 ölçekli koordinatlı sınırları itibariyle "3. derece arkeolojik sit alanı" olarak tescil kaydının devam etmesine, karar eki tescil fişinin ve paftasının uygun olduğuna,

- İlgili Tapu Müdürlüğünce, Edirne İli, Havsa İlçesi, Hasköy Köyü, 132 ada 11, 12, 13, 14,15, 16, 17, 328 ada 1, 2, 3,4, 5, 6, 7, 9,10, 11, 12,13, 14, 15, 16, 17 parseller, 328 ada 8 parsel, 329 ada 1 ve 2 parseller, 329 ada 2 parsel ile 3570 parselin tapu kütüğü beyanlar hanesinde ekli paftaya göre, "3. derece arkeolojik sit" ve 144 ada 1 parselin tapu kütüğü beyanlar hanesinde ekli paftaya göre "bir kısmının 3. derece arkeolojik sit" alanında kaldığına dair şerh düşülmesine,

- "Hasköy Yerleşim Yeri ve Nekropol Alanında; 2863 sayılı Kanunun 17. maddesi gereği ilgili idarelerce 3 yıl içerisinde Koruma Amaçlı İmar Planının hazırlatılarak değerlendirilmek üzere Kurulumuza iletilmesine ve Kültür ve Tabiat Varlıklarını Koruma Yüksek Kurulu'nun 05.11.1999 tarih ve 658 sayılı ilke kararı gereği aşağıda belirtilen Geçiş Dönemi Koruma Esasları ve Kullanım Şartlarının 3 yıl geçerli olduğuna,

- Yeni yapılaşma talebi olması durumunda, İlgili Müze Müdürlüğü denetiminde sondaj yapılması, sondaj sonucunun Kurulumuza iletildikten sonra, talebin uygun olduğuna dair alınacak karar doğrultusunda ilgili İdarelerce mevzuatına uygunluğu onaylanarak yapılaşmaya geçilebileceğine,

ASLI GİBİDİR

T.C.
KÜLTÜR VE TURİZM BAKANLIĞI
EDİRNE KÜLTÜR VARLIKLARINI
KORUMA BÖLGE KURULU
K A R A R
(II)

Toplantı Tarihi ve No : 27.04.2026 - 504
Karar Tarihi ve No : 27.04.2026 - 11677

Toplantı Yeri
EDİRNE

-Sondaj sonucu kültür varlığına rastlanması halinde ise alanın sit durumunun yeniden değerlendirilebileceğine,

- Resmi ve özel kuruluşlarca yapılacak olan her türlü alt yapı çalışmalarına dair uygulamalar (kanalizasyon, içme suyu, enerji nakil hattı, boru hattı telefon hattı vb.) Kurulumuzdan izin alındıktan sonra ilgili Müze Müdürlüğü denetiminde yapılabileceğine,

- Tevhid ve ifraz işlemleri, kadastral uygulamalar, ağaç dikimi ve sökümü vb. uygulamaların Kurulumuz izni doğrultusunda yapılabileceğine,

- Taş, toprak, kum vb. alınmamasına, kireç, taş, tuğla, mermer, kum, maden vb. ocaklarının açılmamasına, toprak, curuf, çöp, sanayi atığı ve benzeri malzemenin dökülmemesine,

- Geçiş dönemi koruma esaslarına ve Koruma Bölge Kurulu kararlarına aykırı uygulamanın tespit edilmesi halinde varsa ilgili idarelerce mevzuatına göre gerekli işlemler yapılarak uygulamanın durdurulması ve konunun belgeleriyle birlikte Edirne Kültür Varlıklarını Koruma Bölge Kurulu Müdürlüğüne iletilmesine,

- Geçiş dönemi koruma esasları ve kullanma şartlarında değinilmeyen konularda Kültür ve Tabiat Varlıklarını Koruma Kanunu, ilgili yönetmelikler ve Kültür ve Tabiat Varlıklarını Koruma Yüksek Kurulu ile Kültür Varlıklarını Koruma Yüksek Kurulunun ilke kararlarının geçerli olduğuna,

Karar verildi.

ASLI GİBİDİR

İL: EDİRNE

ADI: Hasköy Yerleşim Yeri ve Nekropol Alanı 3. Derece Arkeolojik Sit Alanı

İLÇE: HAVSA

MAH./KÖY: HASKÖY

T.C.
KÜLTÜR VE TURİZM BAKANLIĞI
EDİRNE KÜLTÜR VARLIKLARINI
KORUMA BÖLGE KURULU


E.K.V.K. Kurulunun 27.04.2026
Tarih ve 11677 sayılı karar ekidir.



GÖSTERİM / LEJANT

Kadastral Hat

3.DERECE ARKEOLOJİK SİT ALANI

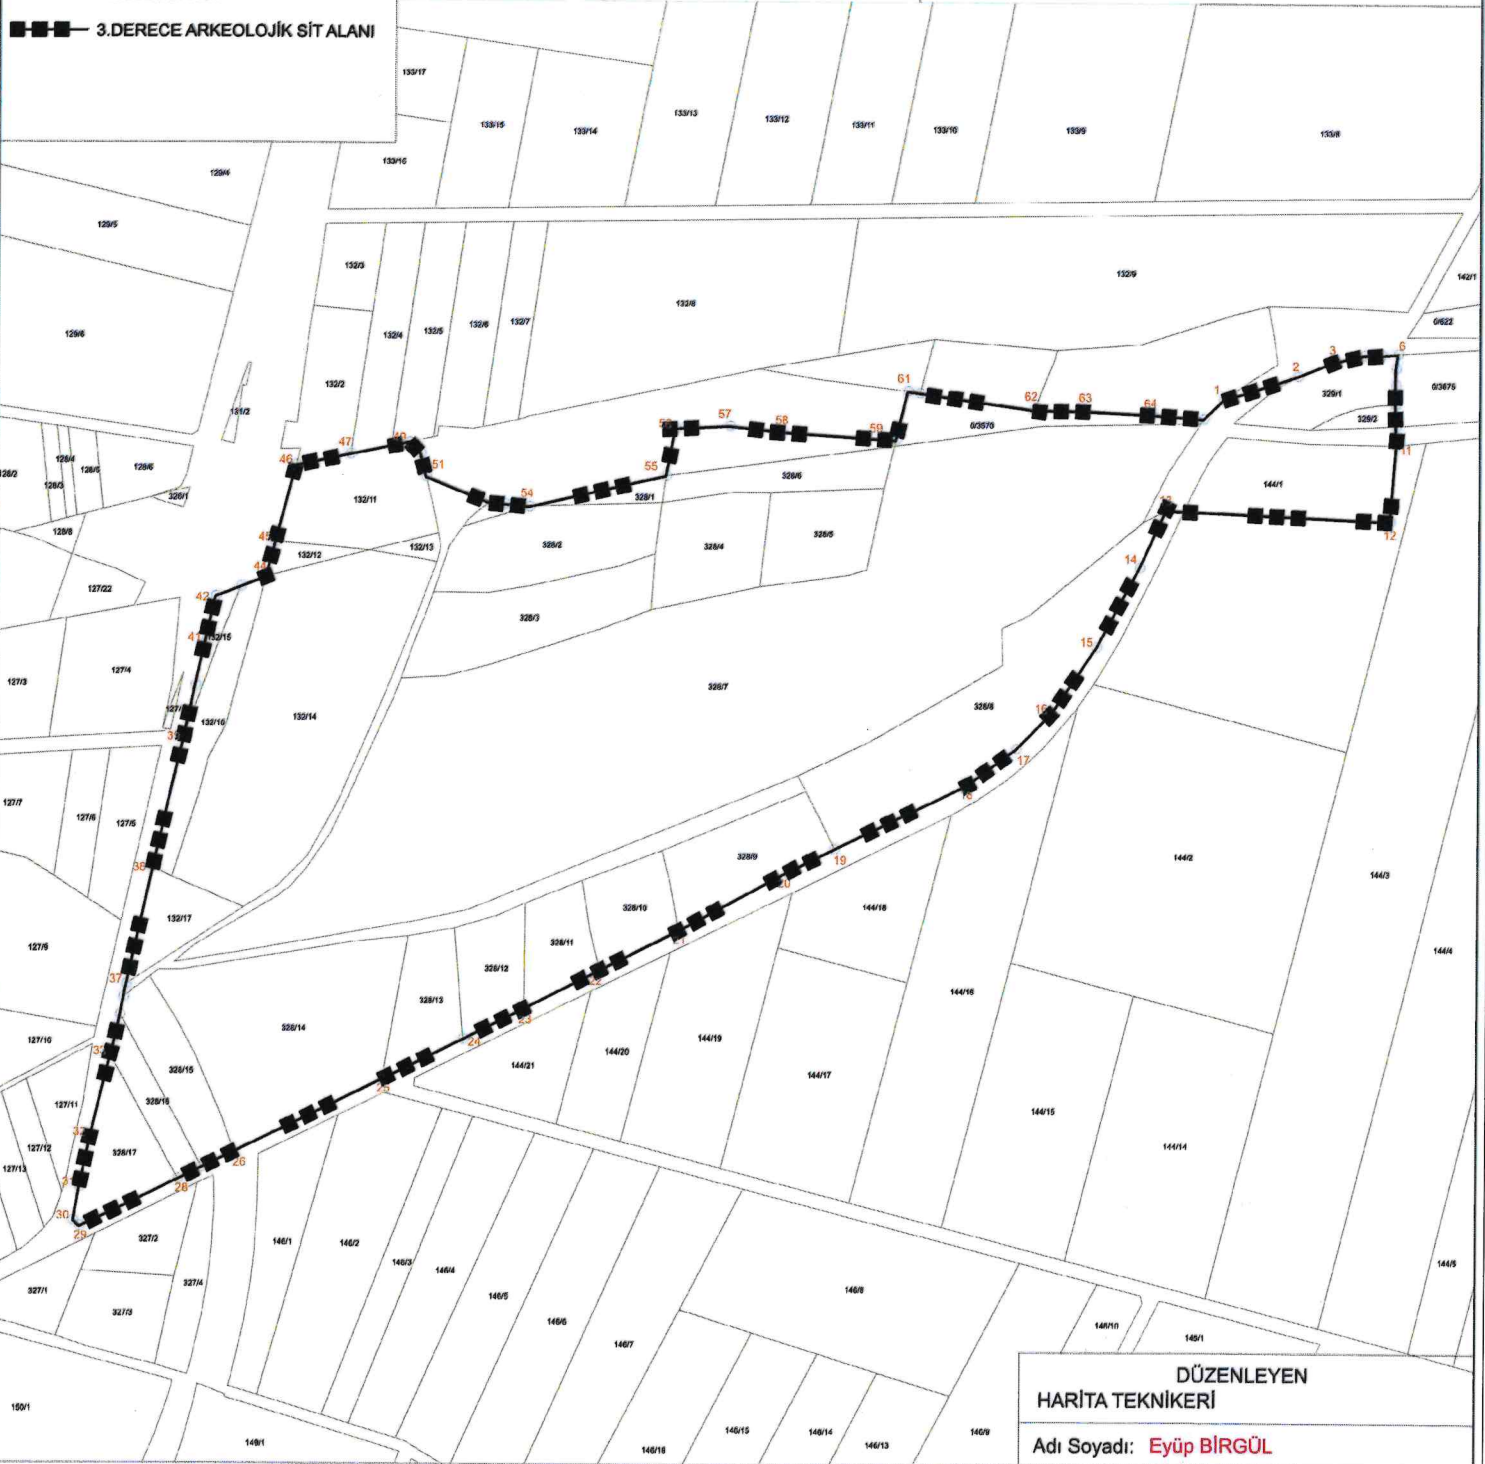

ŞERH DÜŞÜLECEK PARSELLER

132 ada 11-12-13-14-15-16-17 parsellerin tamamı 3.Derece Arkeolojik Sit Alanında kalmaktadır.
328 ada 1-2-3-4-5-6-7-8-9-10-11-12-13-14-15-16-17 parsellerin tamamı 3.Derece Arkeolojik Sit Alanında kalmaktadır.
329 ada 1-2 parsellerin tamamı 3.Derece Arkeolojik Sit Alanında kalmaktadır.
0/3570 parselin tamamı 3.Derece Arkeolojik Sit Alanında kalmaktadır.
144 ada 1 parselin bir kısmı 3.Derece Arkeolojik Sit Alanında kalmaktadır.

DÜZENLEYEN
HARİTA TEKNİKERİ

Adı Soyadı: Eyüp BİRGÜL

ASLI GİBİDİR

Yusuf ŞAMİLOĞLU
Müdür

Hasköy Yerleşim Yeri ve Nekropol Alanı 3. Derece Arkeolojik Sit Alanı

KOORDİNE ÖZET- UTM ITRF 96 3°

Nokta No	Y	X	Nokta No	Y	X
1	489894.723	4612658.098	2	489947.061	4612674.960
3	489973.073	4612685.364	4	489993.884	4612690.133
5	490006.240	4612690.350	6	490017.729	4612691.217
7	490016.211	4612681.029	8	490015.994	4612669.106
9	490015.932	4612655.781	10	490016.395	4612640.097
11	490016.736	4612626.795	12	490012.598	4612573.247
13	489854.404	4612580.354	14	489835.812	4612539.973
15	489805.561	4612484.010	16	489773.798	4612437.121
17	489748.498	4612411.958	18	489712.747	4612385.970
19	489620.138	4612340.860	20	489586.667	4612324.463
21	489510.398	4612282.890	22	489454.954	4612254.830
23	489401.323	4612227.615	24	489358.445	4612206.000
25	489301.575	4612177.702	26	489197.420	4612126.017
27	489174.796	4612114.977	28	489158.454	4612106.771
29	489089.324	4612073.272	30	489084.905	4612077.252
31	489088.927	4612100.687	32	489096.238	4612136.034
33	489109.862	4612192.891	34	489113.255	4612205.909
35	489116.638	4612221.939	36	489119.012	4612234.587
37	489120.741	4612243.502	38	489138.976	4612325.816
39	489160.631	4612420.299	40	489167.631	4612454.360
41	489174.163	4612484.223	42	489181.511	4612516.936
43	489199.057	4612523.815	44	489216.674	4612530.723
45	489223.138	4612555.204	46	489237.361	4612609.522
47	489276.084	4612617.501	48	489304.515	4612623.360
49	489317.732	4612626.083	50	489325.440	4612618.058
51	489329.495	4612601.803	52	489374.640	4612583.678
53	489385.640	4612582.758	54	489402.910	4612581.069
55	489499.768	4612603.151	56	489506.090	4612636.647
57	489544.620	4612638.566	58	489581.159	4612634.446
59	489662.269	4612629.155	60	489670.554	4612663.450
61	489678.934	4612662.240	62	489760.369	4612650.554
63	489796.904	4612650.009	64	489844.213	4612647.569
65	489880.833	4612644.819			

ASLI GİBİDİR

Yusuf SAMİ OĞLU
Müdür

T.C.
KÜLTÜR VE TURİZM BAKANLIĞI
EDİRNE KÜLTÜR VARLIKLARINI
KORUMA BÖLGE KURULU

E.K.V.K. Kurulunun 27.04.2026

Tarih ve 11677 sayılı karar ekidir.