

T.C.
KÜLTÜR VE TURİZM BAKANLIĞI
EDİRNE KÜLTÜR VARLIKLARINI
KORUMA BÖLGE KURULU
K A R A R
(I)

Toplantı Tarihi ve No : 27.04.2026-504
Karar Tarihi ve No : 27.04.2026-11682

Toplantı Yeri
EDİRNE

Edirne İli, Havsa İlçesi, Hasköy Köyü, Kurulumuzun 20.06.2022 tarih ve 8436 sayılı kararı ile 1.derece arkeolojik sit alanı olarak tescilli, 272 ada 1 parselin (e.0 ada 2658 parsel) bir kısmında yer alan, kamu ortak malı mülkiyetine kayıtlı taşınmaz üzerinde bulunan “Hasköy B Tümülüsü” ile 271 ada 13 parselin (e.0 ada 2658 parsel) bir kısmında yer alan, kamu ortak mülkiyetine kayıtlı taşınmaz üzerinde bulunan “Hasköy C Tümülüsü” ve Kurulumuzun 20.06.2022 tarih ve 8436 sayılı kararı ile 2.grup korunması gerekli taşınmaz kültür varlığı olarak tescilli, 271 ada 13 parselde yer alan, kamu ortak malı mülkiyetine kayıtlı taşınmaz üzerinde bulunan “Eski Köy Mezarlığı”nın Edirne Kültür Varlıklarını Koruma Bölge Kurulu Müdürlüğü uzmanlarınca yapılan çalışmalar kapsamında, güncel kadastral bilgilerin değiştiğinin tespit edilmesi nedeniyle, tümülüslerin ve eski mezarlığın sınırlarının bulunduğu ada ve parsel bilgilerinin güncellenmesi ve buna bağlı olarak tescil fişleri ile sit haritasının revize edilmesine ilişkin hazırlanan evraklar ile uzmanın 22.04.2026 tarihli ve E. 4200567 sayılı raporu okundu, dosyası incelendi, yapılan görüşmeler sonucunda;

Edirne İli, Havsa İlçesi, Hasköy Köyü, Kurulumuzun 20.06.2022 tarih ve 8436 sayılı kararı ile 1.derece arkeolojik sit alanı olarak tescilli:

- 272 ada 1 parselin (e.0 ada 2658 parsel) bir kısmında yer alan, kamu ortak malı mülkiyetine kayıtlı taşınmaz üzerinde bulunan “Hasköy B Tümülüsü”nün 1/1.000 ölçekli koordinatlı sınırları itibariyle ile 271 ada 13 parselin (e.0 ada 2658 parsel) bir kısmında yer alan, kamu ortak mülkiyetine kayıtlı taşınmaz üzerinde bulunan “Hasköy C Tümülüsü”nün 1/2.000 ölçekli koordinatlı sınırları itibariyle “I. derece arkeolojik sit alanı” olarak tescil kaydının devam etmesine,

- Edirne İli, Havsa İlçesi, Hasköy Köyü, 271 Ada, 13 parselde yer alan, kamu ortak malı mülkiyetine kayıtlı taşınmaz üzerinde bulunan Kurulumuzun 20.06.2022 tarih ve 8436 sayılı kararı ile 2.grup korunması gerekli taşınmaz kültür varlığı olarak tescilli “Eski Köy Mezarlığı”nın; 2863 sayılı Kültür ve Tabiat Varlıklarını Koruma Kanununun 6 ncı maddesi ile Korunması Gerekli Taşınmaz Kültür Varlıklarının ve Sitlerin Tespit ve Tescili Hakkında Yönetmeliğin 4 üncü maddesi kapsamına giren özellikler taşıması sebebi ile aynı yasanın 7 inci maddesi gereği korunması gerekli taşınmaz kültür varlığı olarak tescil kaydının devam etmesine, Koruma Yüksek Kurulu’nun 05.11.1999 tarih ve 660 sayılı ilke kararı doğrultusunda grubunun 2.grup yapı olarak belirlenmesine, ekli 1/2.000 ölçekli haritada belirtilen sınırların koruma alanı olarak belirlenmesine,

- Tescil fişlerinin ve pafta uygun olduğuna,

- İlgili Tapu Müdürlüğünce, Edirne İli, Havsa İlçesi, Hasköy Köyü:

- 272 ada 1 parselin tapu kütüğü beyanlar hanesinde ekli paftaya göre, “bir kısmının 1. derece arkeolojik sit” alanında kaldığına dair şerh düşülmesine, tapu kütüğü beyanlar hanesinde yer alan “2.grup korunması gerekli taşınmaz kültür varlığıdır” şerhinin terkin edilmesine,

- 271 ada 13 parselin tapu kütüğü beyanlar hanesinde ekli paftaya göre, “bir kısmının 1. derece arkeolojik sit” ve “2.grup korunması gerekli taşınmaz kültür varlığıdır” şerhinin konulmasına,

- Edirne İli, Havsa İlçesi, Hasköy Köyü, 2658 parselin kök parselinden gelen; 162 ada 1 parsel, 163 ada 1 parsel, 222 ada 2 parsel, 259 ada 6 parsel, 265 ada 13 parsel, 271 ada 6 ve 7 parseller, 276 ada 6 parsel ve 278 ada 2 parselde söz konusu tescilli taşınmazların yer almaması sebebi ile İlgili Tapu Müdürlüğünce, söz konusu taşınmazın tapu kütüğü beyanlar hanesinde yer alan “bir kısmı 1.derece arkeolojik sit alanı, ve 2.grup korunması gerekli kültür varlığıdır” şerhin terkin edilmesine,

ASLI GİBİDİR

T.C.
KÜLTÜR VE TURİZM BAKANLIĞI
EDİRNE KÜLTÜR VARLIKLARINI
KORUMA BÖLGE KURULU
K A R A R
(II)

Toplantı Tarihi ve No : 27.04.2026-504
Karar Tarihi ve No : 27.04.2026-11682

Toplantı Yeri
EDİRNE

- Hasköy B ve C Tümülüslerinde, 2863 sayılı Kanunun 17. maddesi gereği ilgili idarelerce 3 yıl içerisinde Koruma Amaçlı İmar Planının hazırlatılarak değerlendirilmek üzere Kurulumuza iletilmesine ve Kültür ve Tabiat Varlıklarını Koruma Yüksek Kurulu'nun 05.11.1999 tarih ve 658 sayılı ilke kararı gereği aşağıda belirtilen Geçiş Dönemi Koruma Esasları ve Kullanım Şartlarının 3 yıl geçerli olduğuna,

*1.derece arkeolojik sit alanları korumaya yönelik bilimsel çalışmalar dışında aynen korunacak sit alanlarıdır. Bu alanlarda, kesinlikle hiçbir yapılaşmaya izin verilmemesine, imar planlarında aynen korunacak sit alanı olarak belirlenmesine, bilimsel amaçlı kazıların dışında hiçbir kazı yapılamayacağına, ancak;

a) Resmi ve özel kuruluşlarca zorunlu durumlarda yapılacak alt yapı uygulamaları için müze müdürlüğünün ve varsa kazı başkanının görüşüyle konunun koruma kurulunda değerlendirilmesine,

b) Yeni tarımsal alanların açılmamasına, yalnızca sınırlı mevsimlik tarımsal faaliyetlerin devam edebileceğine, koruma kurullarınca uygun görülmesi halinde seracılığa devam edilebileceğine,

c) Höyük ve tümülüslerde toprağın sürülmesine dayanan tarımsal faaliyetlerin kesinlikle yasaklanmasına, ağaçlandırmaya gidilmemesine, yalnızca mevcut ağaçlardan ürün alınabileceğine,

ç) Taş, toprak, kum vb. alınmamasına, kireç, taş, tuğla, mermer, kum, maden vb. ocakların açılmamasına, toprak, curuf, çöp, sanayi atığı ve benzeri malzeme dökülmemesine,

d) Bu alanlar içerisinde yer alan ören yerlerinde gezi yolu düzenlemesi, meydan tanzimi, açık otopark, WC, bilet gişesi, bekçi kulübesi gibi ünitelerin koruma kurulundan izin alınarak yapılabileceğine,

e) Bu alanlar içerisinde bulunan ve günümüzde halen kullanılan umuma açık mezarlıklarda sadece defin işlemlerinin yapılabileceğine,

f) Taşınmaz kültür varlıklarının mahiyetine tesir etmeyecek şekilde ilgili koruma kurulundan izin almak koşuluyla birleştirme (tevhit) ve ayırma (ifraz) yapılabileceğine,

g) Kamu düzeni veya güvenliğinin olağan hayatı durduracak veya kesintiye uğratacak şekilde bozulduğu ya da doğal afet yaşanan yerlerde, yapılmasında zorunluluk bulunan geçici uygulamalara ilişkin, zemine en az müdahale edilecek şekilde hazırlanan ve süresi belirlenen projelerin ilgili koruma bölge kurulunda değerlendirilebileceğine, projesi koruma bölge kurulunca uygun görülen geçici uygulamaların Kültür ve Turizm Bakanlığınca oluşturulacak bilim kurulu denetiminde yapılabileceğine karar verildi.

ASLI GİBİDİR

İL: EDİRNE

İLÇE: HAVSA

MAH./KÖY: HASKÖY

GÖSTERİM / LEJANT


■ 1.DERECE ARKEOLOJİK SİT ALANI

— KADASTRAL HAT

ADI: Hasköy B Tümülüsü 1.Derece Arkeolojik Sıt Alanı

T.C.
KÜLTÜR VE TURİZM BAKANLIĞI
EDİRNE KÜLTÜR VARLIKLARINI
KORUMA BÖLGE KURULU

E.K.V.K. Kurulunun 27.04.2026
Tarih ve 11682 sayılı karar ekidir.

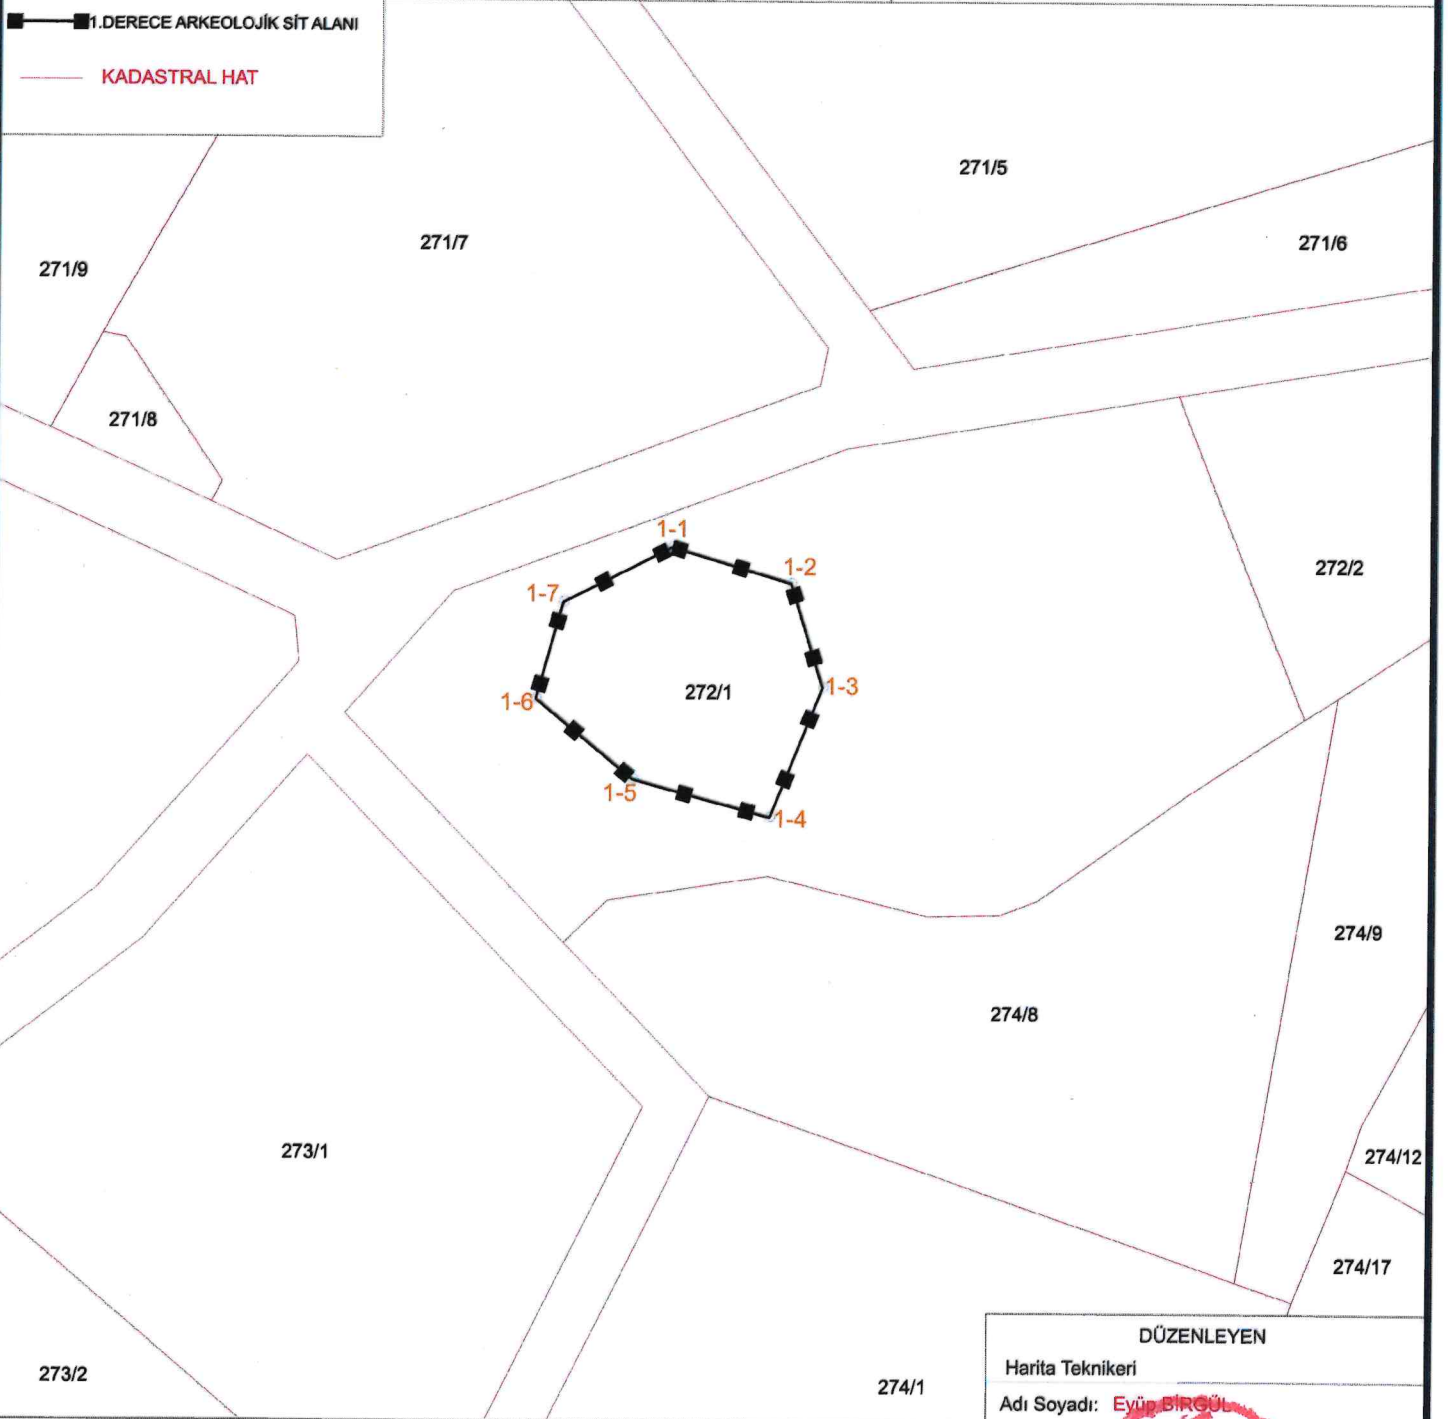

KOORDİNE ÖZET - UTM ITRF96 3°

Nokta No	Y	X	Nokta No	Y	X
1-1	487780.283	4611486.993	1-2	487797.705	4611481.836
1-3	487802.362	4611466.731	1-4	487794.748	4611447.909
1-5	487774.631	4611453.306	1-6	487760.566	4611464.918
1-7	487764.473	4611478.952			

DÜZENLEYEN

Harita Teknikeri

Adı Soyadı: Eyüp BİRGÜL

ASLI GİBİDİR

Yusuf ŞAMİLOĞLU
Müdür

BİLGİ KUTUCUĞU (ŞERH VB.)

272 ada 1 parselin bir kısmı 1. Derece Arkeolojik Sıt Alanında kalmaktadır.

İL: EDİRNE

İLÇE: HAVSA

MAH./KÖY: HASKÖY

ADI: Hasköy C Tümülsü 1. Derece Arkeolojik Sit Alanı




GÖSTERİM / LEJANT

Kadastral Hat

T.C.
KÜLTÜR VE TURİZM BAKANLIĞI
EDİRNE KÜLTÜR VARLIKLARINI
KORUMA BÖLGE KURULU

E.K.V.K. Kurulunun 27.04.2026
Tarih ve 11682 sayılı karar ekidir.

1.DERECE ARKEOLOJİK SİT ALANI

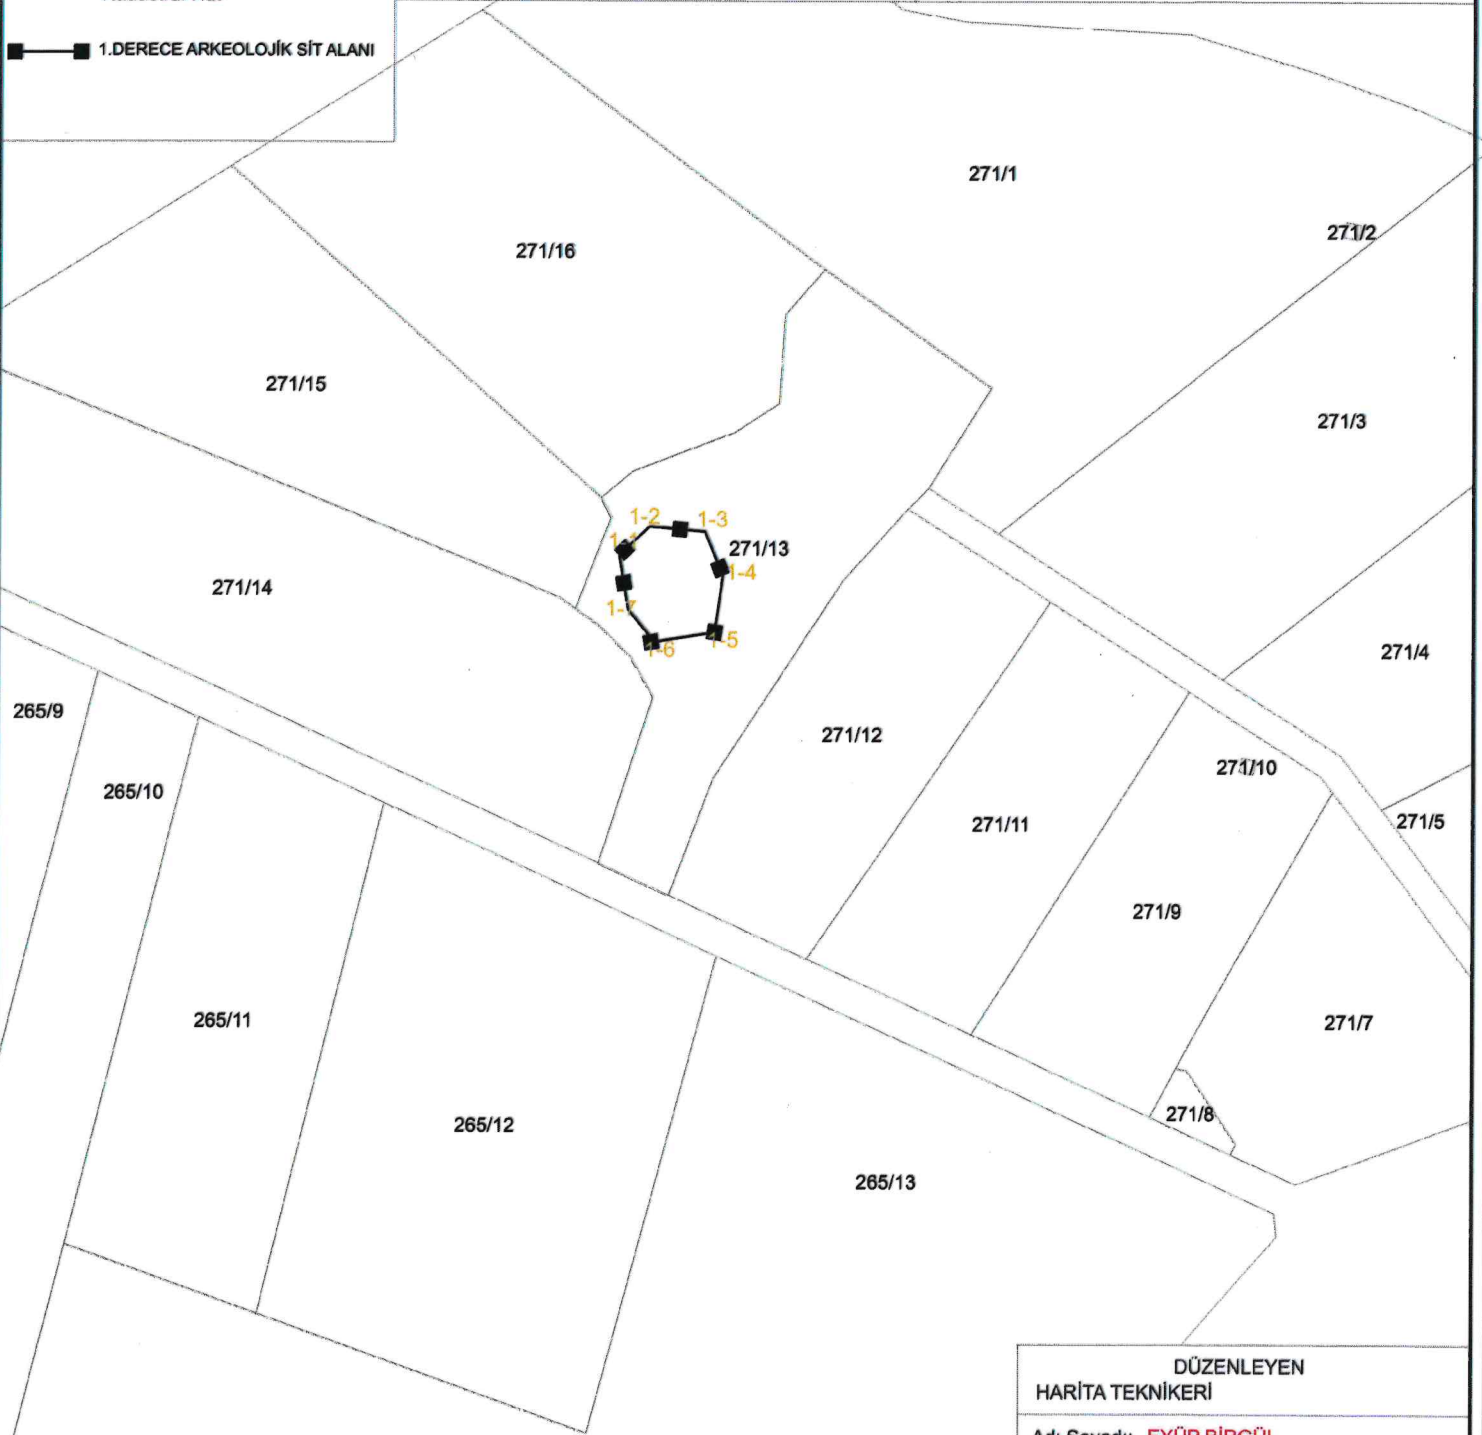

KOORDİNE ÖZET - UTM ITRF96 3°

Nokta No	Y	X
1-1	487538.333	4611662.500
1-2	487546.968	4611670.625
1-3	487562.865	4611669.173
1-4	487567.967	4611656.691
1-5	487565.612	4611640.715
1-6	487548.342	4611638.046
1-7	487540.884	4611647.192

DÜZENLEYEN
HARİTA TEKNİKERİ

Adı Soyadı: EYÜP BİRGÜL

ASLI GİBİDİR

Yusuf ŞAMİLOĞLU
Müdür

BİLGİ KUTUCUĞU (ŞERH VB.)

271 ada 13 parselin bir kısmı 1. derece arkeolojik sit alanında kalmaktadır.

İL: EDİRNE

ADI: Hasköy Eski Köy Mezarlığı ve Korunma Alanı

İLÇE: HAVSA

MAH./KÖY: HASKÖY



GÖSTERİM / LEJANT

Kadastral Hat




TESCİLLİ PARSEL



KORUNMA ALANI SINIRI

T.C.
KÜLTÜR VE TURİZM BAKANLIĞI
EDİRNE KÜLTÜR VARLIKLARINI
KORUMA BÖLGE KURULU

E.K.V.K. Kurulunun 27.04.2026
Tarih ve 11682 sayılı karar ekidir.

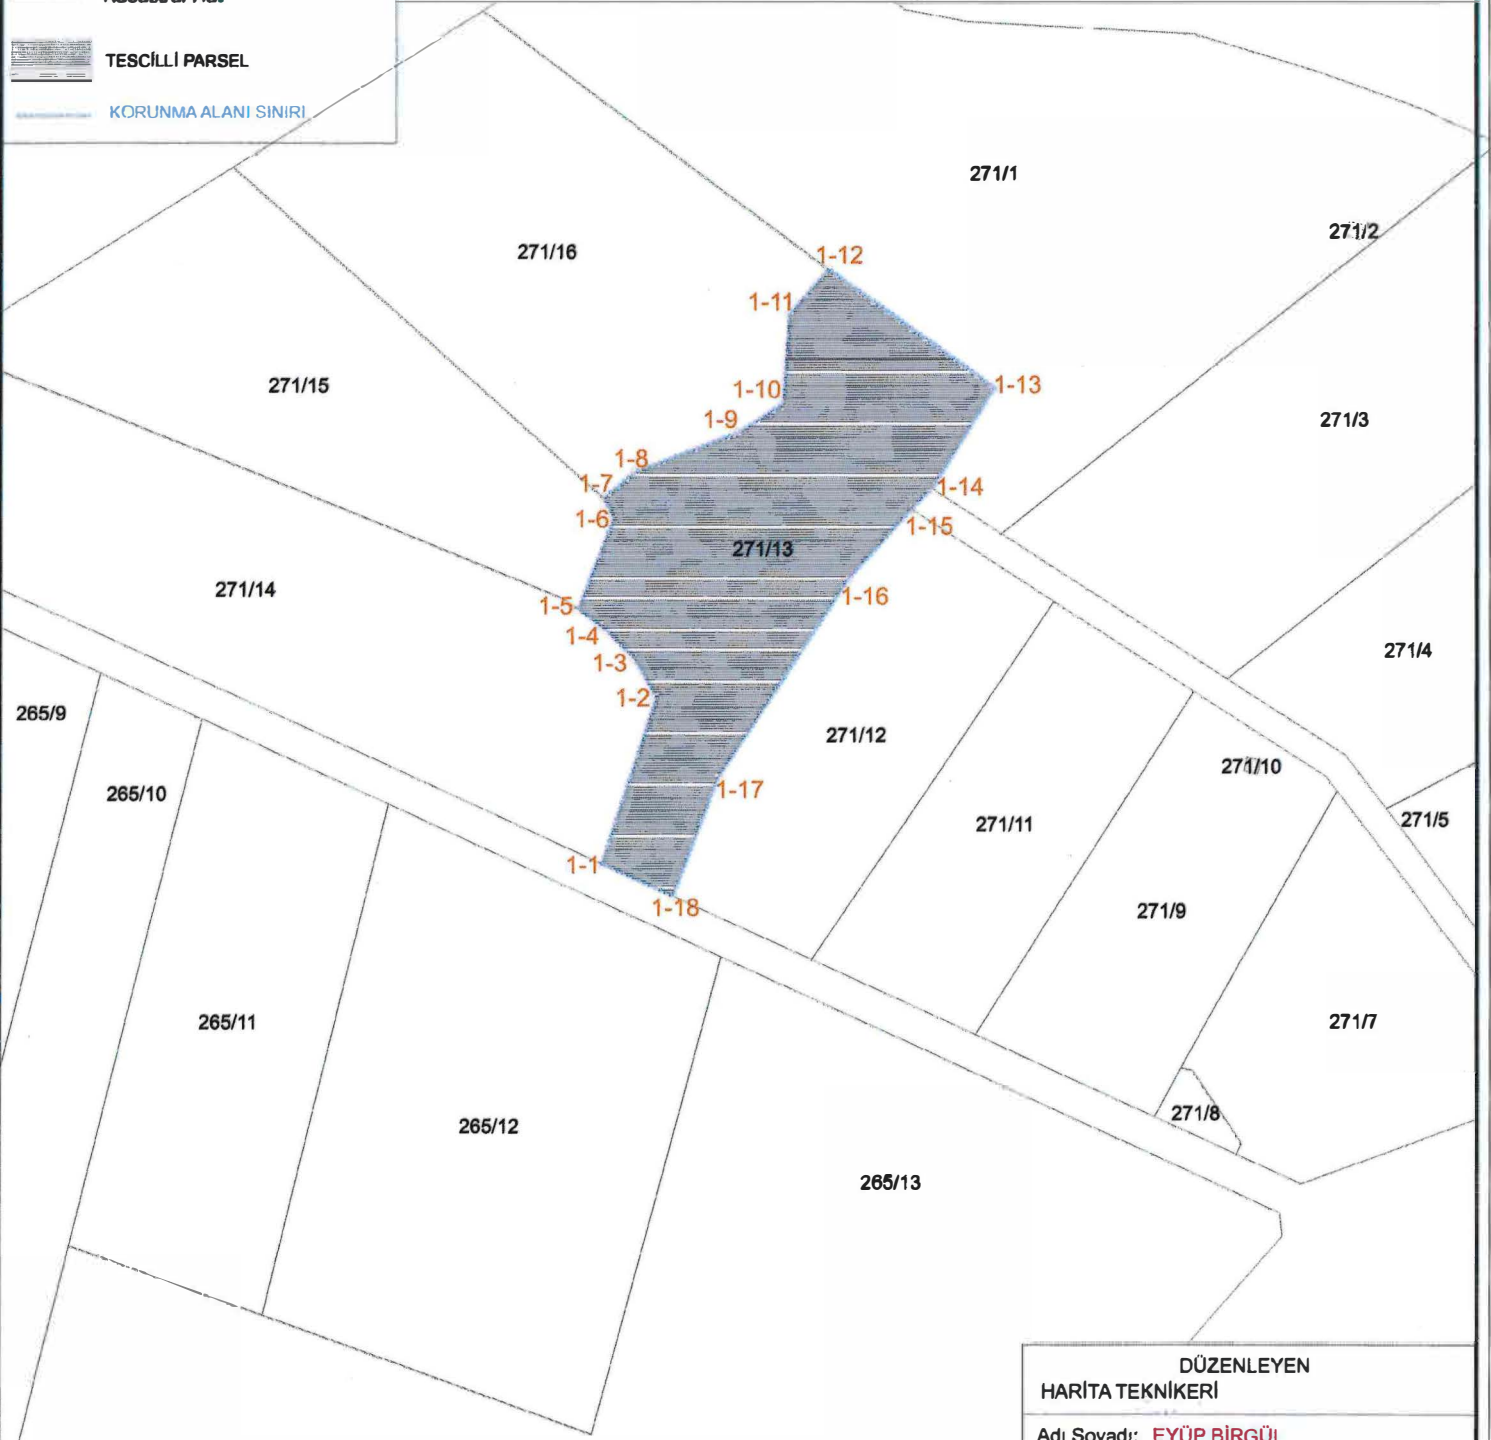

KOORDİNE ÖZET - UTM ITRF96 3°

Nokta No	Y	X	Nokta No	Y	X
1-1	467532.595	4611575.112	1-2	467547.941	4611622.160
1-3	467541.621	4611633.371	1-4	467532.562	4611642.260
1-5	467525.767	4611647.110	1-6	467535.666	4611673.006
1-7	467533.005	4611678.594	1-8	467542.012	4611666.066
1-9	467570.987	4611697.064	1-10	467563.749	4611705.366
1-11	467585.495	4611730.594	1-12	467596.672	4611743.250
1-13	467644.026	4611709.604	1-14	467626.101	4611681.366
1-15	467620.245	4611675.532	1-16	467602.032	4611655.391
1-17	467565.272	4611599.242	1-18	467552.613	4611566.004

DÜZENLEYEN
HARİTA TEKNİKERİ

Adı Soyadı: EYÜP BİRGÜL

ASLI GİBİDİR

Yusuf SAMİLOĞLU
Müdür

BİLGİ KUTUCUĞU (ŞERH VB.)

271 ada 13 parselin tamamı korunması gerekli taşınmaz kültür varlığıdır.
271 ada 13 parselin tamamı korunma alanında kalmaktadır.