

T.C.
KÜLTÜR VE TURİZM BAKANLIĞI
HATAY KÜLTÜR VARLIKLARINI KORUMA BÖLGE KURULU
KARAR

Toplantı Tarihi ve No : 20.05.2026-256
Karar Tarihi ve No : 20.05.2026-7363

Toplantı Yeri
HATAY

Hatay ili, Belen İlçesi, Çakallı Mahallesinde Tapulama Harici Alanda tespit edilen köprünün taşınmaz kültür varlığı olarak tescil edilmesine ilişkin; Kültür Varlıkları ve Müzeler Genel Müdürlüğü Kurullar Daire Başkanlığının 10.09.2025 tarih ve E-75383205-663.05-7254112 sayılı yazısı, Müdürlüğümüzün 18.13.2026 tarih ve E-85020971-165.02.03-8112447 sayılı yazısı, T.C. Tarım ve Orman Bakanlığı Devlet ve Su İşleri Genel Müdürlüğü 6. Bölge Müdürlüğünün 25.03.2026 tarih ve E-38292074-611.99-6979960 sayılı yazısı ve Koruma Kurulu Müdürlüğü uzmanının hazırladığı 18.05.2026 tarih ve 4261173 sayılı raporu okundu ve açıklamaları dinlendi, konunun işlem dosyası incelendi.

Yapılan değerlendirmeler sonucunda; Hatay ili, Belen İlçesi, Çakallı Mahallesi, Tapulama Harici Alanda tespit edilen köprünün taşınmaz kültür varlığı olarak tescil edilmesine ilişkin; 2863 sayılı Kanunun 6'ncı maddesi ile Korunması Gerekli Taşınmaz Kültür Varlıkları ile Sitlerin Tespiti ve Tescili Hakkında Yönetmeliğin 4'üncü maddesi kapsamında kaldığından "korunması gerekli taşınmaz kültür varlığı" olarak tescil edilmesine; yapı grubunun "1. Grup" olarak belirlenmesine, kararımız eki 1/500 ölçekli tescil haritasının ve tescil fişinin uygun olduğuna; alanda güvenlik tedbirlerinin mülk sahibi ve ilgili idarelerce alınmasına\aldırılmasına karar verildi.



**İL: HATAY
İLÇE: BELEN
MAHALLE: ÇAKALLI
PARSEL: TNA**

3195
79

Atay Kültür Varlıklarını
vama Bölge Kurulunun
20.05.2016 Gün Ve 3.423.
'ı karar ekidir.

HATAY KÜLTÜR VARLIKLARINI KORUMA BÖLGE KURULU BAŞVASI	
Başkan	
Başkan Yard.	
Üye	
Üye	
Üye	
Üye	26
Üye	5
Üye	
Üye	
Üye	



3231
1


THA

NO
Selin Nur YILMAZ
Arkeofog

Bahar ÇETİNKAYA
Müze Araştırmacısı

Arap Yaşar KÜRKÇÜ
Harita Teknikeri

NOT: BU HARİTA TARAFIMIZCA HAZIRLANMIŞTIR.

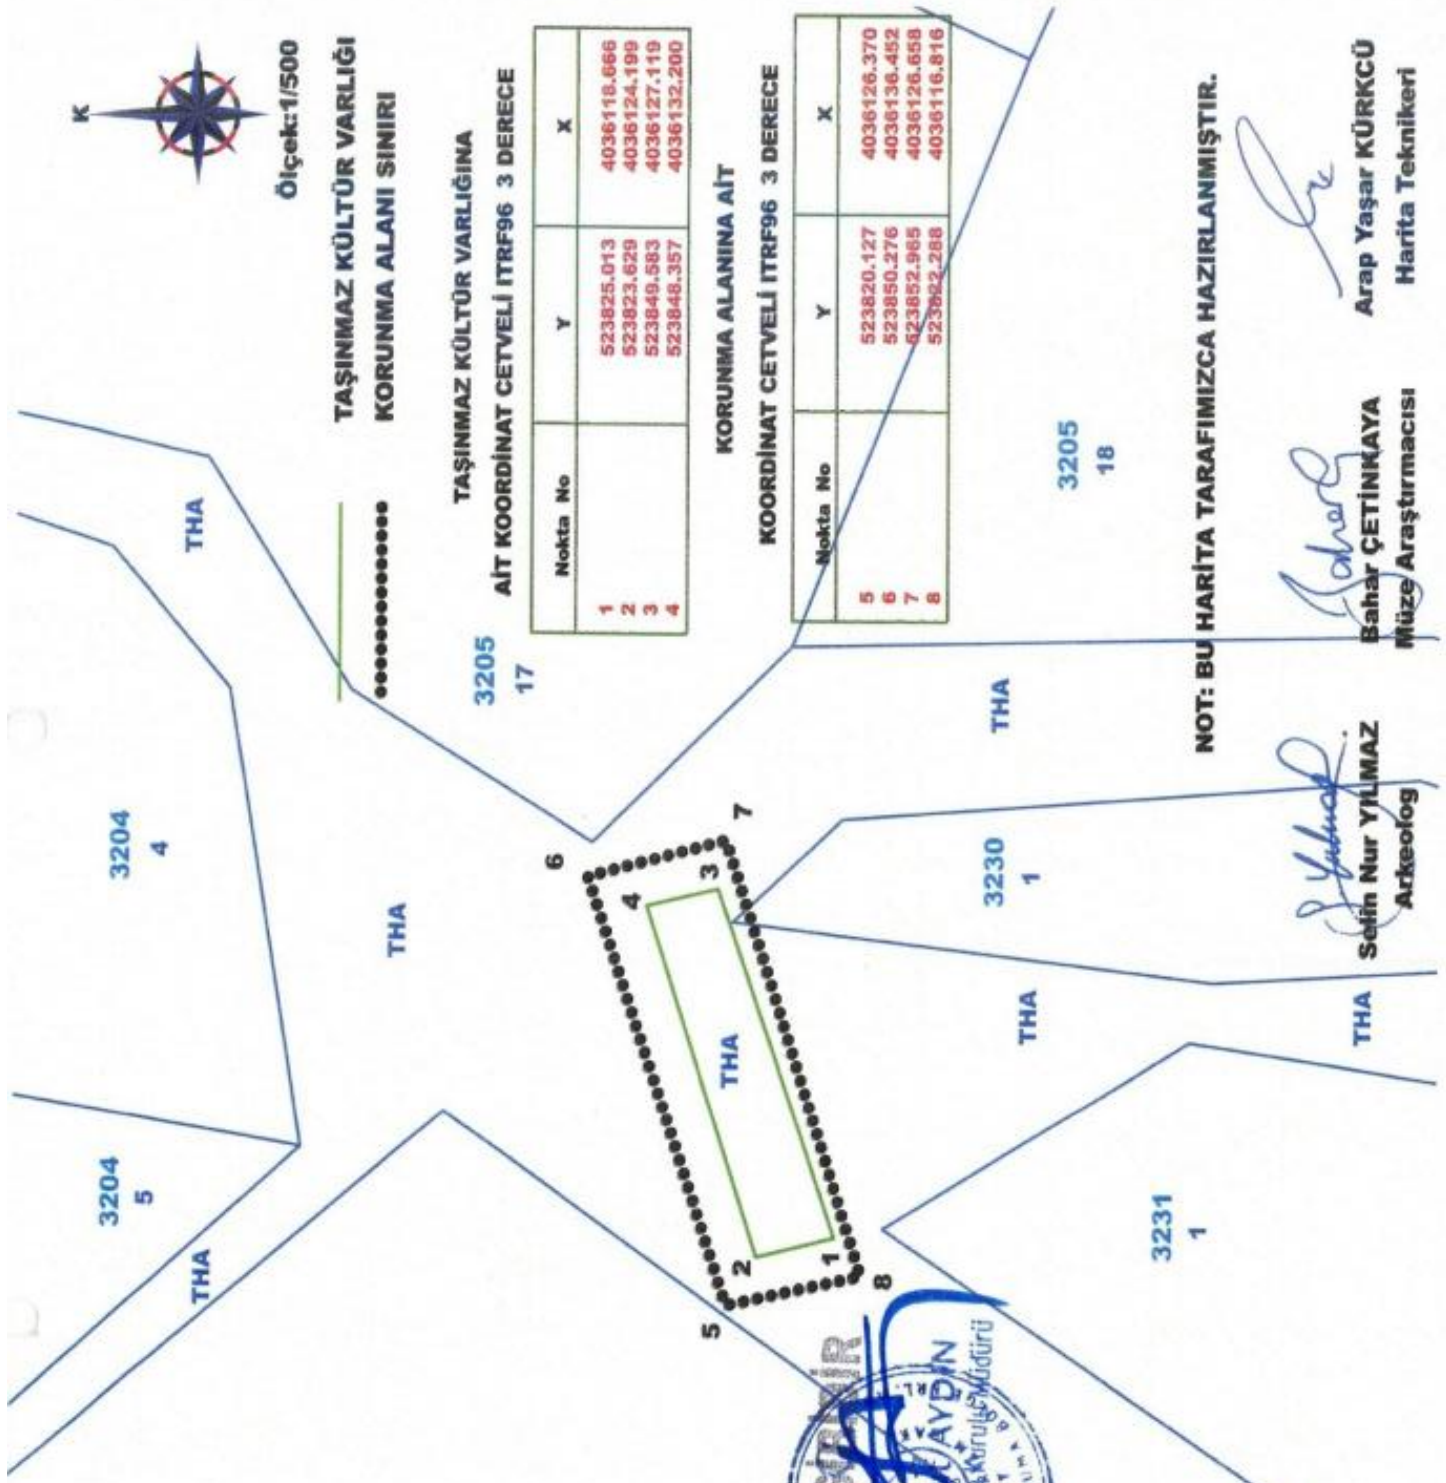

Ölçek: 1/500

**TAŞINMAZ KÜLTÜR VARLIĞI
KORUNMA ALANI SINIRI**

TAŞINMAZ KÜLTÜR VARLIĞINA

3205
17

Nokta No	Y	X
1	523825.013	4036118.666
2	523823.629	4036124.199
3	523849.583	4036127.119
4	523848.357	4036132.200

KORUNMA ALANINA AİT

KOORDINAT CETVELJ ITRF96 3 DERECE

Nokta No	Y	X
5	523820.127	4036126.370
6	523850.276	4036136.452
7	523852.965	4036126.658
8	523862.288	4036116.816