T.C.
KÜLTÜR VE TURİZM BAKANLIĞI
HATAY KÜLTÜR VARLIKLARINI KORUMA BÖLGE KURULU
KARAR

Toplantı Tarihi ve No : 20.05.2026-256
Karar Tarihi ve No 20.05.2026-7392

Toplantı Yeri
HATAY

Hatay ili, Dörtyol ilçesi, Özerli Mahallesi 1684 Ada 6 parselde yer alan ve Adana Kültür Varlıklarını Koruma Bölge Kurulu tarafından 24.03.2005 tarih ve 408 sayılı kararı ile "Korunması Gerekli Taşınmaz Kültür Varlığı" olarak tescil edilen ve 26.04.2012 tarih ve 840 sayılı karar ile yapı grubunun "2.Grup" olarak belirlenen "İlk Kurşun Müzesi"nin sayısallaştırılmasına yönelik; Kültür Varlıkları ve Müzeler Genel Müdürlüğü Kurullar Daire Başkanlığı'nın 10.09.2025 tarih ve E-75383205-663.05-7254112 sayılı yazısı, ve ekleri, Hatay Kültür Varlıklarını Koruma Bölge Kurulu Müdürlüğü'nün 06.02.2026 tarih ve E-85020971-903.07.04-7935309 sayılı yazısı ve ekleri, Hatay Kültür Varlıklarını Koruma Bölge Kurulu Müdürlüğü uzmanları tarafından hazırlanan 20.05.2026 tarih ve 4266415 sayı ile kayıtlı rapor okundu, açıklamalar dinlendi, ekler ve konunun işlem dosyası incelendi.

Yapılan görüşmeler sonucunda; Hatay İli, Dörtyol ilçesi, Özerli Mahallesi 1684 Ada 6 parselde bulunan mülkiyeti Dörtyol Belediyesine ait "İlk Kurşun Müzesi'nin" Taşınmaz Ulusal Envanter Sisteminin güncellenmesi kapsamında sayısallaştırılmasına yönelik, kararımız eki 1/1000 ölçekli çizilen korunma alanı haritası ve tescil fişinin uygun olduğuna karar verildi.

İL: HATAY
İLÇE: DÖRTYOL
MAHALLE: ÖZERLİ
ADA/PARSEL:1684/5-6-7 1696/1

TAŞINMAZ KÜLTÜR VARLIĞI SINIRINA AİT KOORDİNAT CETVELİ ITRF96 3 DERECE

Nokta No	Y	X
1	520261.116	4076847.791
2	520266.984	4076848.402
3	520289.369	4076850.774
4	520291.376	4076820.189
5	520287.883	4076816.213
6	520279.445	4076815.677
7	520269.185	4076815.678
8	520265.336	4076815.311

KORUNMA ALANI SINIRINA AİT KOORDİNAT CETVELİ ITRF96 3 DERECE

Nokta No	Y	X
1	520261.116	4076847.791
2	520266.984	4076848.402
3	520289.369	4076850.774
4	520291.376	4076820.189
9	520288.023	4076870.190
10	520264.408	4076867.706
11	520244.200	4076846.000
12	520250.070	4076813.512
13	520248.500	4076803.883
14	520246.529	4076794.890
15	520248.163	4076771.134
16	520248.508	4076760.254
17	520287.711	4076759.087
18	520286.560	4076799.232
19	520290.349	4076802.096
20	520290.680	4076805.468

NOT:BU HARİTA TARAFIMIZCA HAZIRLANMIŞTIR.

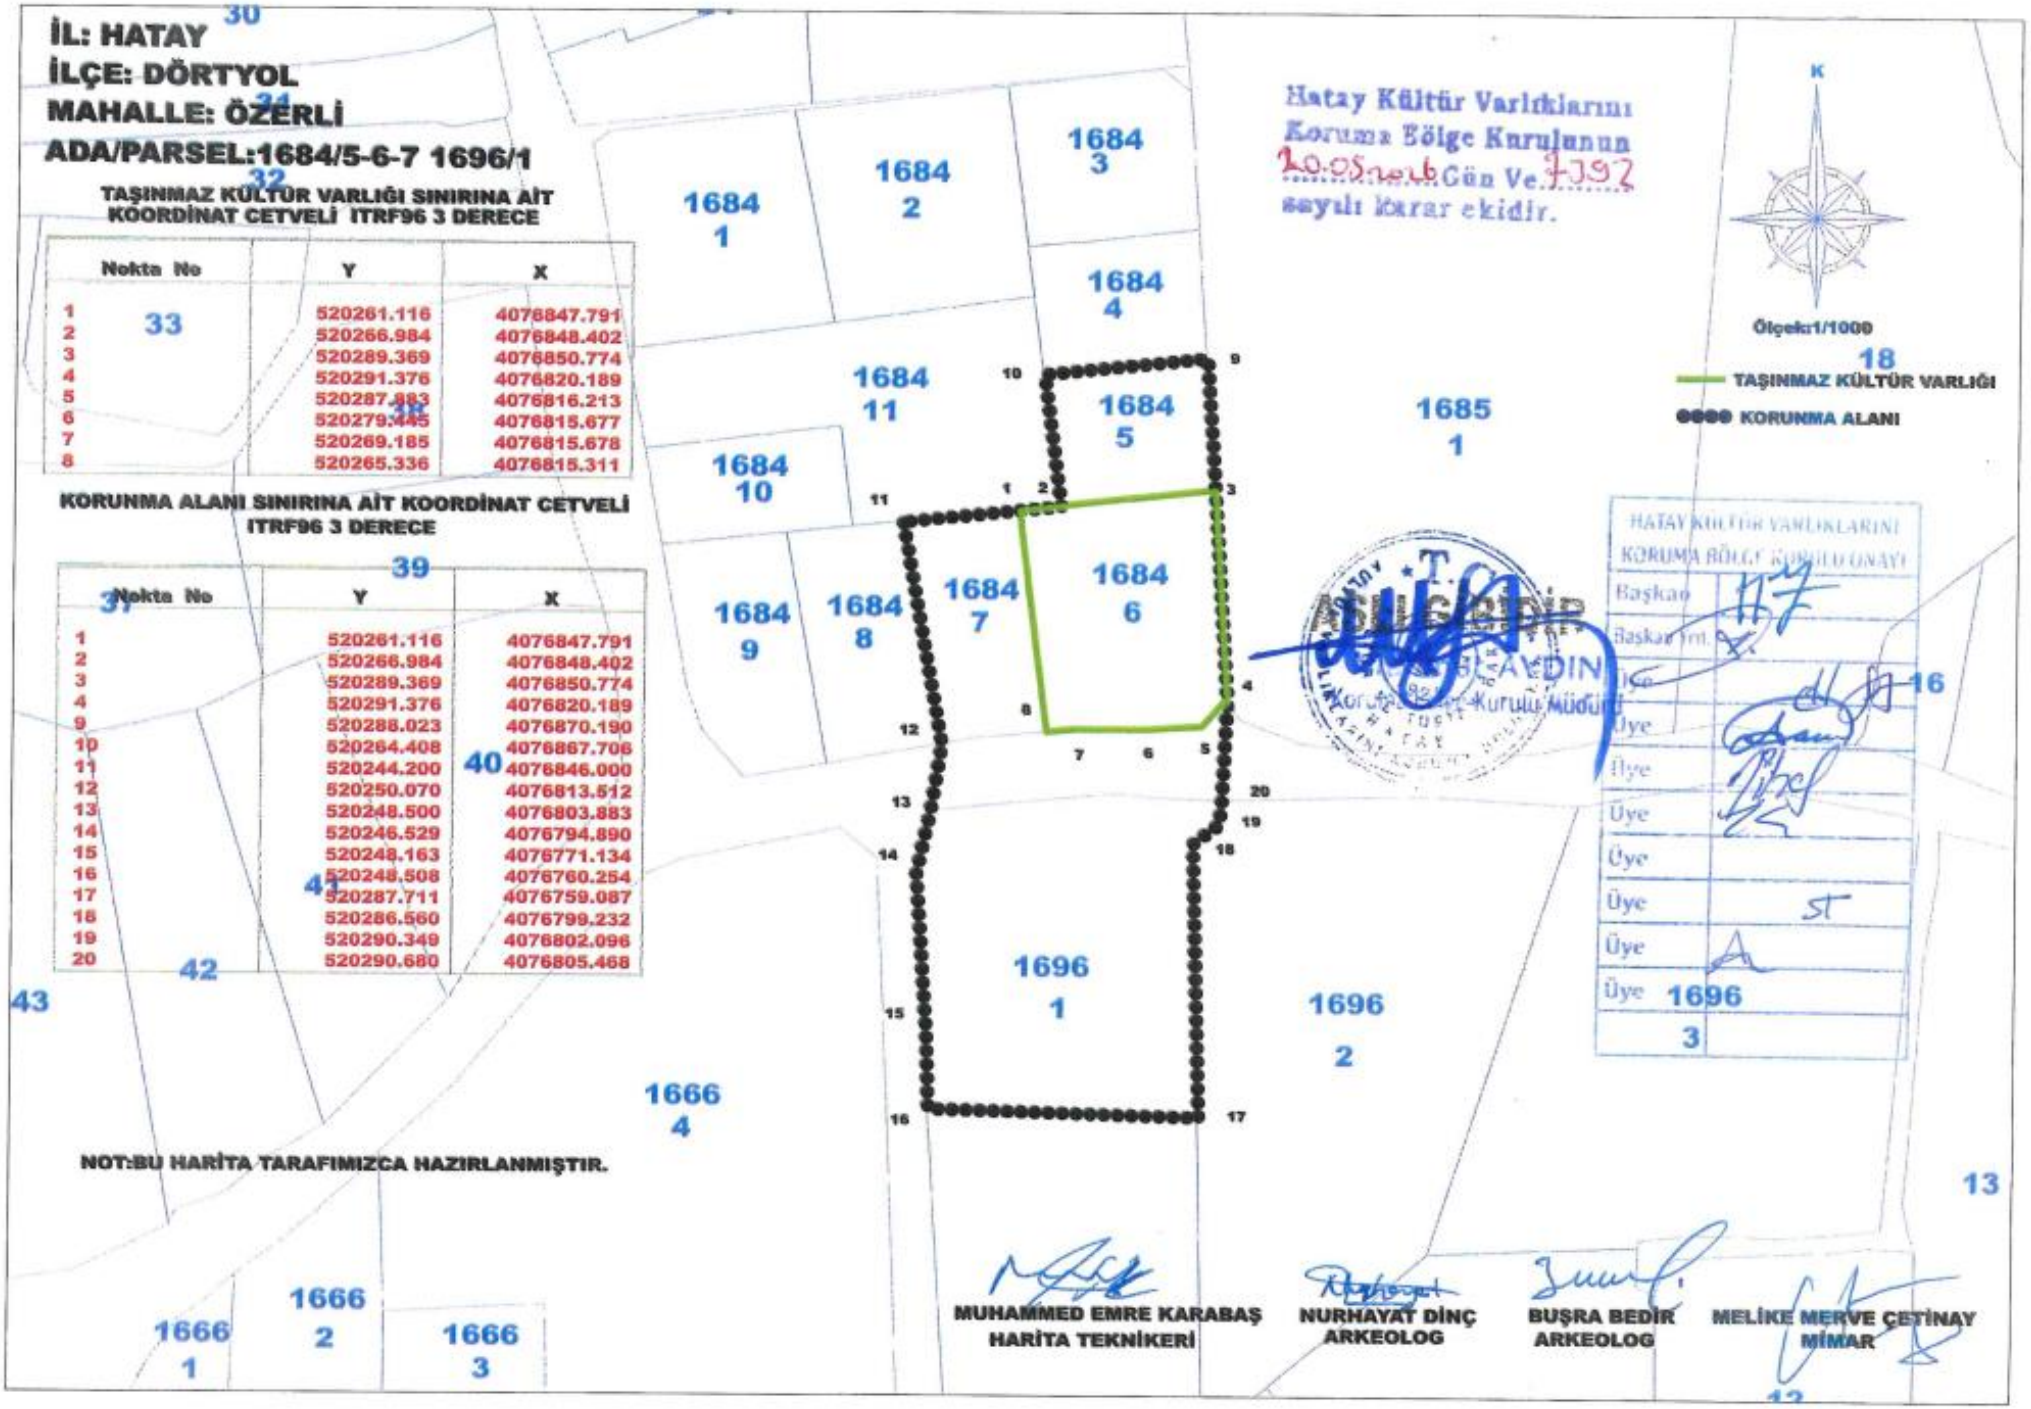

Hatay Kültür Varlıklarını Koruma Bölge Kurulunun 20.05.2016 Gün Ve. 7397 sayılı kararı ekidir.

HATAY KÜLTÜR VARLIKLARINI KORUMA BÖLGE KURULU ONAYI

Başkan	
Başkan Vekili	
Üye	
Üye	
Üye	
Üye	
Üye	
Üye	
Üye	

T.C. HATAY VALİLİĞİ İL KÜLTÜR VE TURİZM MÜDÜRLÜĞÜ Koruma Bölge Kurulu Müdürü

MUHAMMED EMRE KARABAŞ
HARİTA TEKNİKERİ

NURHAYAT DİNÇ
ARKEOLOG

BUŞRA BEDİR
ARKEOLOG

MELİKE MERVE ÇETİNAY
MİMAR