

T.C.
KÜLTÜR VE TURİZM BAKANLIĞI
VAN KÜLTÜR VARLIKLARINI
KORUMA BÖLGE KURULU
KARAR

Toplantı Tarihi ve No : 30.06.2026 - 324
Karar Tarihi ve No : 30.06.2026 - 4533

Toplantı Yeri
VAN


Ağrı İli, Taşlıçay İlçesi, Cumhuriyet Mahallesi, Taşlıçay Belediyesi mülkiyetindeki İ50c13b4a pafta, 112 ada, 77 (eski) numaralı parselde yer alırken, Van Kültür Varlıklarını Koruma Bölge Kurulu'nun 22.07.2024 gün ve 3937 sayılı kararıyla 2. Grup Korunması Gerekli Taşınmaz Kültür Varlığı olarak tescillenen ve aynı kararla korunma alanı belirlenen Taşlıçay Cumhuriyet Mezarlığı'nın, Van Kültür Varlıklarını Koruma Bölge Kurulu'nun 25.03.2025 gün ve 4127 sayılı kararı doğrultusunda yapılan ifraz işlemi sonucu parsel numaralarının değişmesi nedeniyle kadastral durumu, tescil fişi ve korunma alanının güncellenmesine ilişkin olarak; Van Kültür Varlıklarını Koruma Bölge Kurulu Müdürlüğü'nün 24.06.2026 gün ve 4338761 sayılı uzman raporu okundu. Konuya ilişkin olarak bilgi ve belgeler incelendi.

Yapılan görüşmeler ve değerlendirmeler sonucunda; Ağrı İli, Taşlıçay İlçesi, Cumhuriyet Mahallesinde bulunan tescilli **Taşlıçay Cumhuriyet Mezarlığı'nın** kadastral durumu, tescil fişi ve korunma alanının güncellenmesine ilişkin olarak;

- Kilisenin kadastral durumunun **Cumhuriyet Mahallesi**, Taşlıçay Belediyesi mülkiyetindeki, mezarlık nitelikli, **İ50c13b4a pafta, 112 ada, 82 parsel** olarak güncellenmesine, hazırlanan **Tescil Fişi** ve **Koordinatlı Kroki**'nin uygun olduğuna,
- 2863 sayılı Kültür ve Tabiat Varlıklarını Koruma Kanunu'nun 8 ve 57'nci maddeleri ile Korunması Gerekli Taşınmaz Kültür Varlıklarının ve Sitlerin Tespit ve Tescili Hakkında Yönetmelik'in 7'nci maddesi gereğince **Korunma Alanı**'nın ekli krokide gösterildiği şekliyle 112 ada, 82 numaralı parsel sınırı olarak belirlenmesine,

karar verildi.

AĞRI İLİ TAŞLIÇAY İLÇESİ
CUMHURİYET MEZARLIĞI
PAFTA NO:İ50c13b4a
ADA NO: 112 PARSEL NO: 82

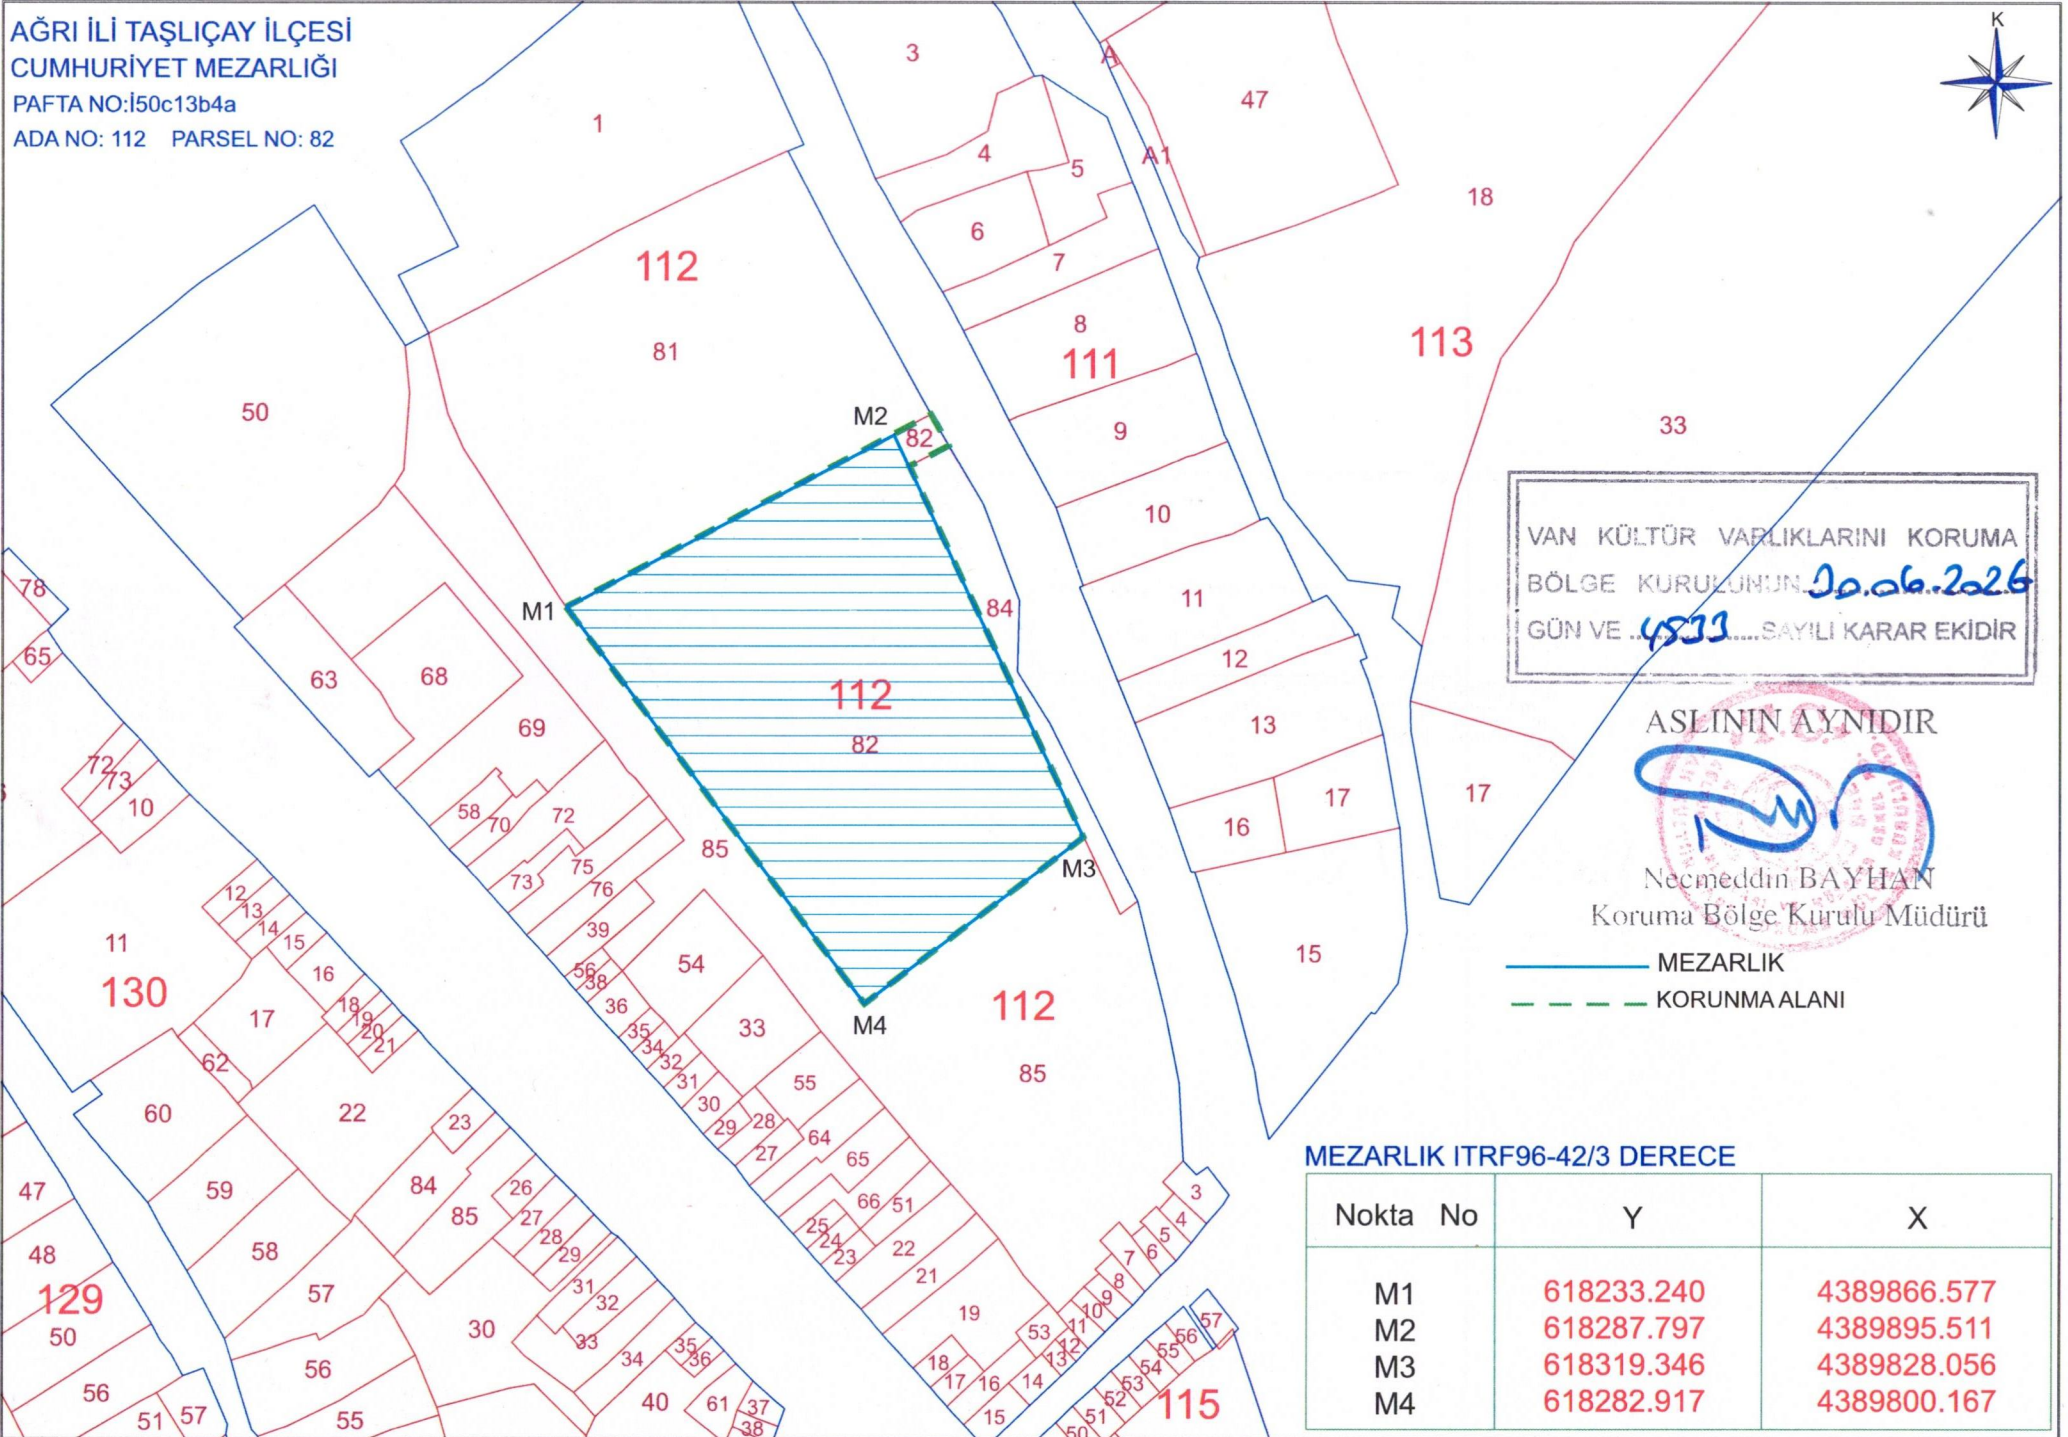

VAN KÜLTÜR VARLIKLARINI KORUMA
BÖLGE KURULUNUN 10.06.2026
GÜN VE 4833 SAYILI KARAR EKİDİR

ASLININ AYNI DİR

Necmeddin BAYHAN
Koruma Bölge Kurulu Müdürü

MEZARLIK
KORUNMA ALANI

MEZARLIK ITRF96-42/3 DERECE

Nokta No	Y	X
M1	618233.240	4389866.577
M2	618287.797	4389895.511
M3	618319.346	4389828.056
M4	618282.917	4389800.167