

T.C.
KÜLTÜR VE TURİZM BAKANLIĞI
DİYARBAKIR KÜLTÜR VARLIKLARINI
KORUMA BÖLGE KURULU
KARAR

Toplantı Tarihi ve No: 24.06.2026-497

Karar Tarihi ve No : 24.06.2026 -12038

Dosya No : 21.05.105

Toplantı Yeri
DİYARBAKIR

Diyarbakır ili, Dicle ilçesi, Bağlarbaşı Mahallesi, özel mülkiyete ait, 197 ada, 20 no.lu parselde yer alan, I. grup korunması gerekli taşınmaz kültür varlığı olarak tescilli Çeşme Hanı'nın tescil kaydı, tescil fişi ve korunma alanı sınırlarının güncellenmesine ilişkin; Diyarbakır Kültür Varlıklarını Koruma Bölge Kurulu Müdürlüğünün 23.06.2026 tarih ve E.4336927 sayılı uzman raporu, Kurulumuzun Çeşme Hanı'nın kadastral bilgilerinin 197 ada, 20 no.lu parsel olarak belirlendiği 21.04.2021 tarih ve 8247 sayılı tescil ve grup belirleme kararı, kurum görüşlerinin talep edildiği Koruma Bölge Kurulu Müdürlüğünün 04.06.2026 tarih ve E.8430561 sayılı yazısı, kurum görüşlerin iletilindiği; Diyarbakır Büyükşehir Belediye Başkanlığının 18.06.2026 tarih ve E.316139 sayılı, Diyarbakır Vakıflar Bölge Müdürlüğünün 18.06.2026 tarih ve E.1106203 sayılı ve Dicle Belediye Başkanlığının 22.06.2026 tarih ve E.8329 sayılı yazıları okundu. Ekleri (Koordinatlı kroki, tescil fişi) ile konuya ilişkin bilgi ve belgeler incelendi. Yapılan görüşmeler sonunda;

Diyarbakır ili, Dicle ilçesi, Bağlarbaşı Mahallesi, 197 ada, 20 no.lu parselde yer alan, I. grup korunması gerekli taşınmaz kültür varlığı olarak tescilli Çeşme Hanı'nın 197 ada 20 no.lu parsel ile birlikte; 197 ada 3 no.lu ve 197 ada 24 no.lu parsellere de oturduğu anlaşıldığından tescil kaydı ve tescil fişinin belirtilen kadastral bilgileri doğrultusunda güncellenmesinin uygun olduğuna,

-2863 sayılı Kanunun 8. maddesi gereğince Çeşme Hanı'nın korunma alanı sınırlarının ekli 1/500 ölçekli koordinatlı krokide işaretlendiği şekilde belirlenmesinin uygun olduğuna,


-13.03.2012 tarih ve 28232 sayılı Resmi Gazete'de yayımlanarak yürürlüğe giren "Korunması Gerekli Taşınmaz Kültür Varlıklarının ve Sitlerin Tespit ve Tescili Hakkında Yönetmelik" gereğince; özel mülkiyete ait 197 ada 20 no.lu, 197 ada 24 no.lu ve 197 ada 3 no.lu parselin tapu kütüğü beyanlar hanesine "Korunması Gerekli I. Grup Taşınmaz Kültür Varlığı ve Korunma Alanıdır" şerhinin, 197 ada 1 no.lu, 197 ada 2 no.lu, 197 ada 4 no.lu, 197 ada 23 no.lu, 197 ada 19 no.lu parsellerin tapu kütüğü beyanlar hanesine "Korunması Gerekli I. Grup Taşınmaz Kültür Varlığı Korunma Alanıdır" şerhinin, 197 ada 21 no.lu ve 197 ada 17 no.lu parselin tapu kütüğü beyanlar hanesine "Bir Kısmı Korunması Gerekli I. Grup Taşınmaz Kültür Varlığı Korunma Alanıdır" şerhinin ifade edildiği şekilde konulmasına ve bu işlemlere ait bilgi-belgelerin Koruma Bölge Kurulu Müdürlüğüne iletilmesine,

-Han ve korunma alanı sınırları içerisinde yapılacak olan her türlü fiziki ve inşai (ifraz, tevhit, yeni parsel ihdası, imar uygulaması dâhil) uygulama öncesinde Koruma Bölge Kurulundan izin alınmasına; Han'ın korunmasına yönelik güvenlik önlemlerinin ilgili idarelerce alınması gerektiğine karar verildi.

İli
İlçesi
Mahallesi
Alan

DİYARBAKIR
DİCLE
BAĞLARBAŞI
ÇEŞME HANI VE KORUNMA ALANI

Çeşme Hanı Ada-Parsel : 197 / 3, 20, 24
Tamamı Korunma Alanında Kalan Ada-Parsel : 197 / 1, 2, 3, 4, 19, 20, 23, 24
Bir Kısmı Korunma Alanında Kalan Ada-Parsel : 197 / 17, 21,

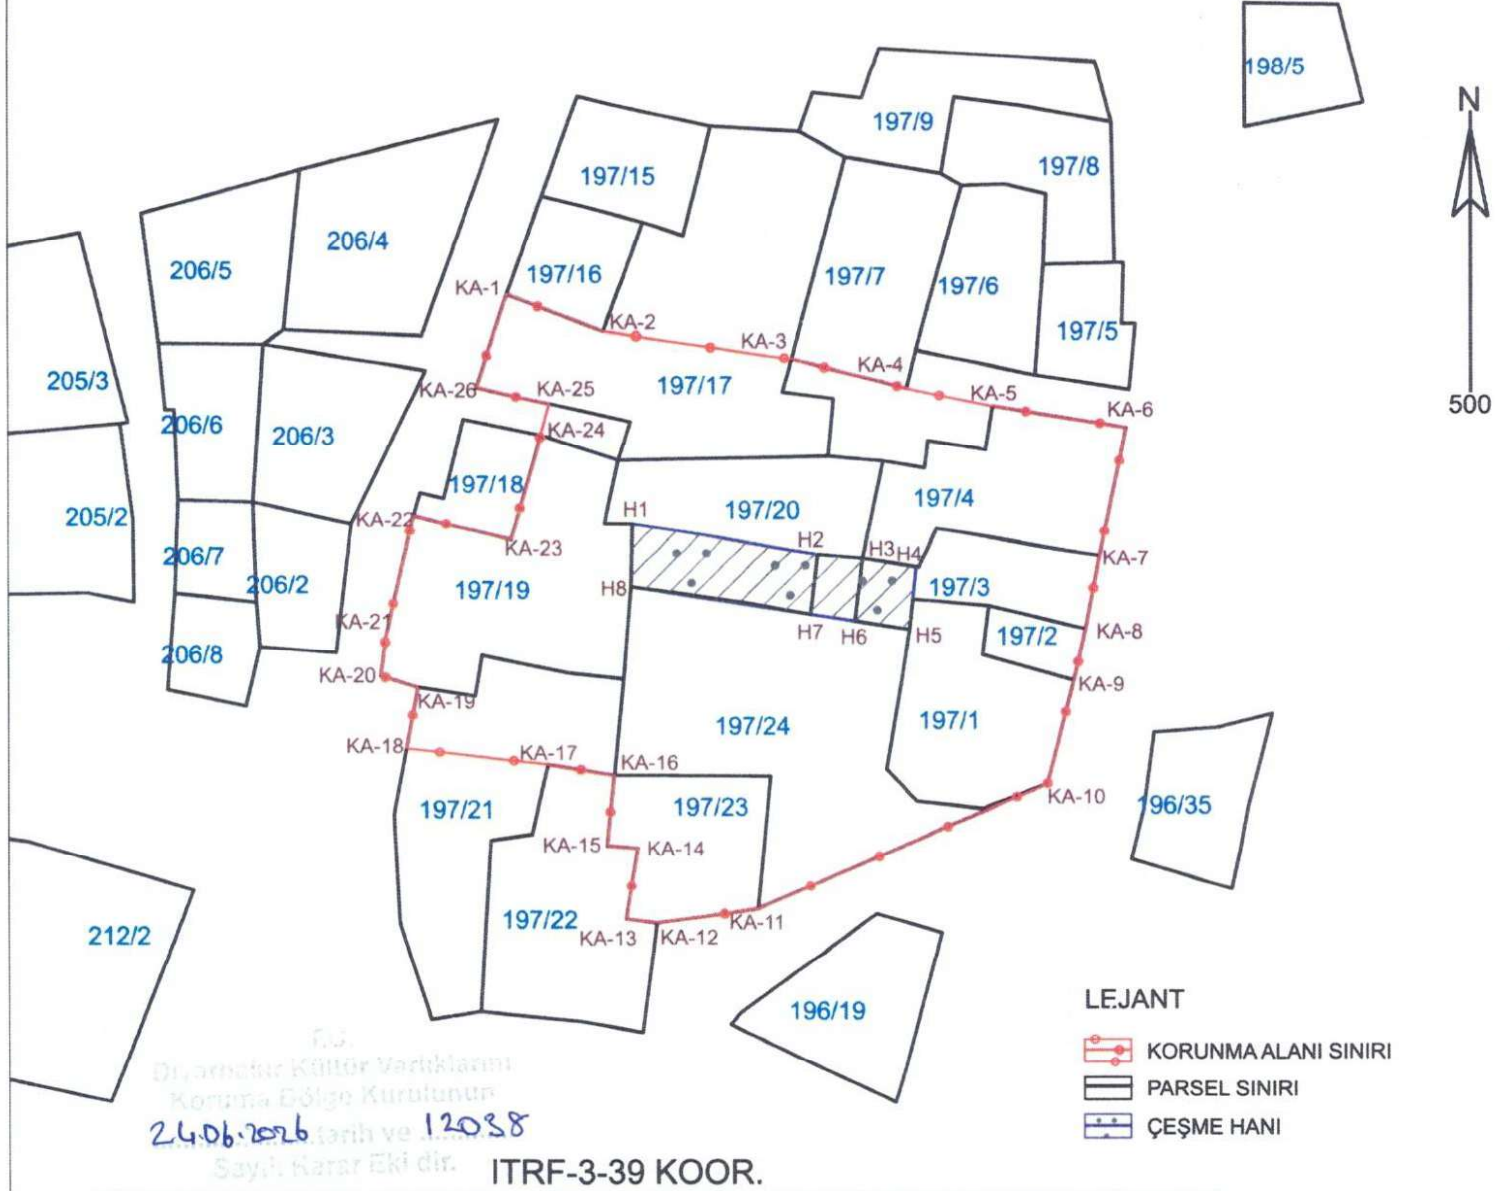

LEJANT

- KORUNMA ALANI SINIRI
- PARSEL SINIRI
- ÇEŞME HANI

ITRF-3-39 KOOR.

Nokta No	Y	X	Nokta No	Y	X
H1	593660.440	4249546.654	H2	593672.800	4249544.594
H3	593675.770	4249544.314	H4	593679.368	4249543.743
H5	593678.930	4249539.514	H6	593675.260	4249540.084
H7	593672.320	4249540.534	H8	593660.340	4249542.414
KA-1	593652.090	4249562.144	KA-2	593658.500	4249559.644
KA-3	593671.100	4249557.854	KA-4	593678.750	4249555.894
KA-5	593684.480	4249554.684	KA-6	593693.370	4249553.214
KA-7	593691.600	4249544.524	KA-8	593690.660	4249539.584
KA-9	593689.870	4249536.174	KA-10	593688.110	4249529.124
KA-11	593668.770	4249520.644	KA-12	593662.020	4249519.674
KA-13	593659.970	4249519.944	KA-14	593660.760	4249524.754
KA-15	593658.710	4249524.914	KA-16	593659.190	4249529.684
KA-17	593654.760	4249530.434	KA-18	593645.359	4249531.518
KA-19	593646.120	4249535.644	KA-20	593643.650	4249536.414
KA-21	593644.010	4249539.044	KA-22	593645.850	4249547.194
KA-23	593652.360	4249545.554	KA-24	593654.340	4249552.694
KA-25	593654.908	4249554.822	KA-26	593650.060	4249555.924



Mehmet ÖZKAYA
Harita Y. Mühendisi