

T.C.
KÜLTÜR VE TURİZM BAKANLIĞI
DİYARBAKIR KÜLTÜR VARLIKLARINI
KORUMA BÖLGE KURULU
KARAR

Toplantı Tarihi ve No. : 25.06.2026-498
Karar Tarihi ve No. : 25.06.2026-12050
Dosya No : 23.01.20

Toplantı Yeri
DİYARBAKIR

Elâzığ ili, Ağın ilçesi, Beyelması köyü, Küşne mevkiinde bulunan, herhangi bir sitte kalmayan, özel mülkiyete ait müşterek tapunun 108 ada 269 parseli ile Maliye Hazinesi mülkiyetindeki 108 ada 282 parsellerde yer alan, I. grup yapı olarak tescilli Surp Asdvadzadzin (Küşne) Kilisesi'nin tescil kaydı ile korunma alanı sınırlarının güncellenmesine ilişkin; Diyarbakır Kültür Varlıklarını Koruma Bölge Kurulu Müdürlüğünün 15.06.2026 tarih ve 4314610 sayılı uzman raporu, güvenlik önlemlerinin alınmasının belirtildiği Koruma Bölge Kurulu Müdürlüğünün 10.06.2026 tarih ve 8463588 sayılı yazısı, "kilise kalıntısı" adıyla I. grup yapı olarak tesciline ilişkin Diyarbakır Kültür ve Tabiat Varlıklarını Koruma Bölge Kurulunun 15.09.2010 tarih ve 3321 sayılı kararı ile "tarihi yapı kalıntısı" adıyla sehven mükerrer tescili ve korunma alanı sınırlarının belirlenmesine ilişkin Diyarbakır Kültür Varlıklarını Koruma Bölge Kurulunun 17.04.2015 tarih ve 3263 sayılı kararı okundu. Ekleri (tescil fişi, kroki vb.) ve dosyasındaki bilgi, belgeler incelendi. Yapılan görüşmeler sonunda;

Elâzığ ili, Ağın ilçesi, Beyelması köyü, Küşne mevkiinde bulunan, herhangi bir sitte kalmayan, özel mülkiyete ait müşterek tapunun 108 ada 269 parseli ile Maliye Hazinesi mülkiyetindeki 108 ada 282 parsellerde yer alan, I. grup yapı olarak tescilli Surp Asdvadzadzin (Küşne) Kilisesi'nin tesciline ilişkin Koruma Bölge Kurulunun 15.09.2010 tarih ve 3321 sayılı / 17.04.2015 tarih ve 3263 sayılı kararlarında "kilise kalıntısı ve tarihi yapı kalıntısı" olarak belirtilen yapı adının, "Surp Asdvadzadzin (Küşne) Kilisesi" olarak düzeltilmesi ve güncel kadastral bilgileri doğrultusunda tescil kaydı ile tescil fişinin güncellenmesinin uygun olduğuna,
-2863 sayılı Kanunun 8. maddesi gereğince, Surp Asdvadzadzin (Küşne) Kilisesi'nin korunma alanı sınırlarının ekli 1/1000 ölçekli koordinatlı krokide işaretlendiği şekilde güncellenmesinin uygun olduğuna,
-13.03.2012 tarih ve 28232 sayılı Resmi Gazete'de yayımlanarak yürürlüğe giren "Korunması Gerekli Taşınmaz Kültür Varlıklarının ve Sitlerin Tespit ve Tescili Hakkında Yönetmelik" gereği, ilgili Tapu Müdürlüğünce 108 ada 269 ve 282 parsellerin tapu kütüklerinin beyanlar hanesine; **"Korunması Gerekli 1. Grup Taşınmaz Kültür Varlığı ve Korunma Alanıdır"** şerhlerinin; mülkiyetleri Maliye Hazinesine ait 108 ada 268 ve 270 parsellerin tapu kütüklerinin beyanlar hanesine de; **"Korunması Gerekli Taşınmaz Kültür Varlığı Korunma Alanıdır"** şerhlerinin, ifade edildiği şekilde konulmasına ve bu işlemlere ait bilgi-belgelerin Koruma Bölge Kurulu Müdürlüğüne iletilmesine,
-Tescilli kilise ve korunma alanı sınırları içerisinde yapılacak olan her türlü fiziki ve inşai (ifraz, tevhit, yeni parsel ihdası, imar uygulaması dâhil) uygulama öncesinde Koruma Bölge Kurulundan izin alınması gerektiğine,
-Surp Asdvadzadzin (Küşne) Kilisesi ve çevresinde can ve mal güvenliğine yönelik güvenlik önlemleri ile yapının korunması ve kaçak kazıların önlenmesine yönelik önlemlerin, ilgili idarelerce ve mülkiyet sahiplerince alınmasına; kilisenin kapsamlı onarımına temel oluşturacak rölöve, restitüsyon ve restorasyon projelerinin ilgili idareler ve mülkiyet sahiplerince hazırlanarak Koruma Bölge Kuruluna iletilmesine karar verildi.


İlçesi
Mah/Köy
Alan

AGIN
BEYELMASI

SURP ASDVADZADZİN (KÜŞNE) KİLİSESİ VE KORUNMA ALANI

Kilise Ada/Parsel : 108 / 269, 282 (BİR KISMI)

Korunma Alanı Ada/Parsel : 108 / 268, 269, 270, 282 (TAMAMI)

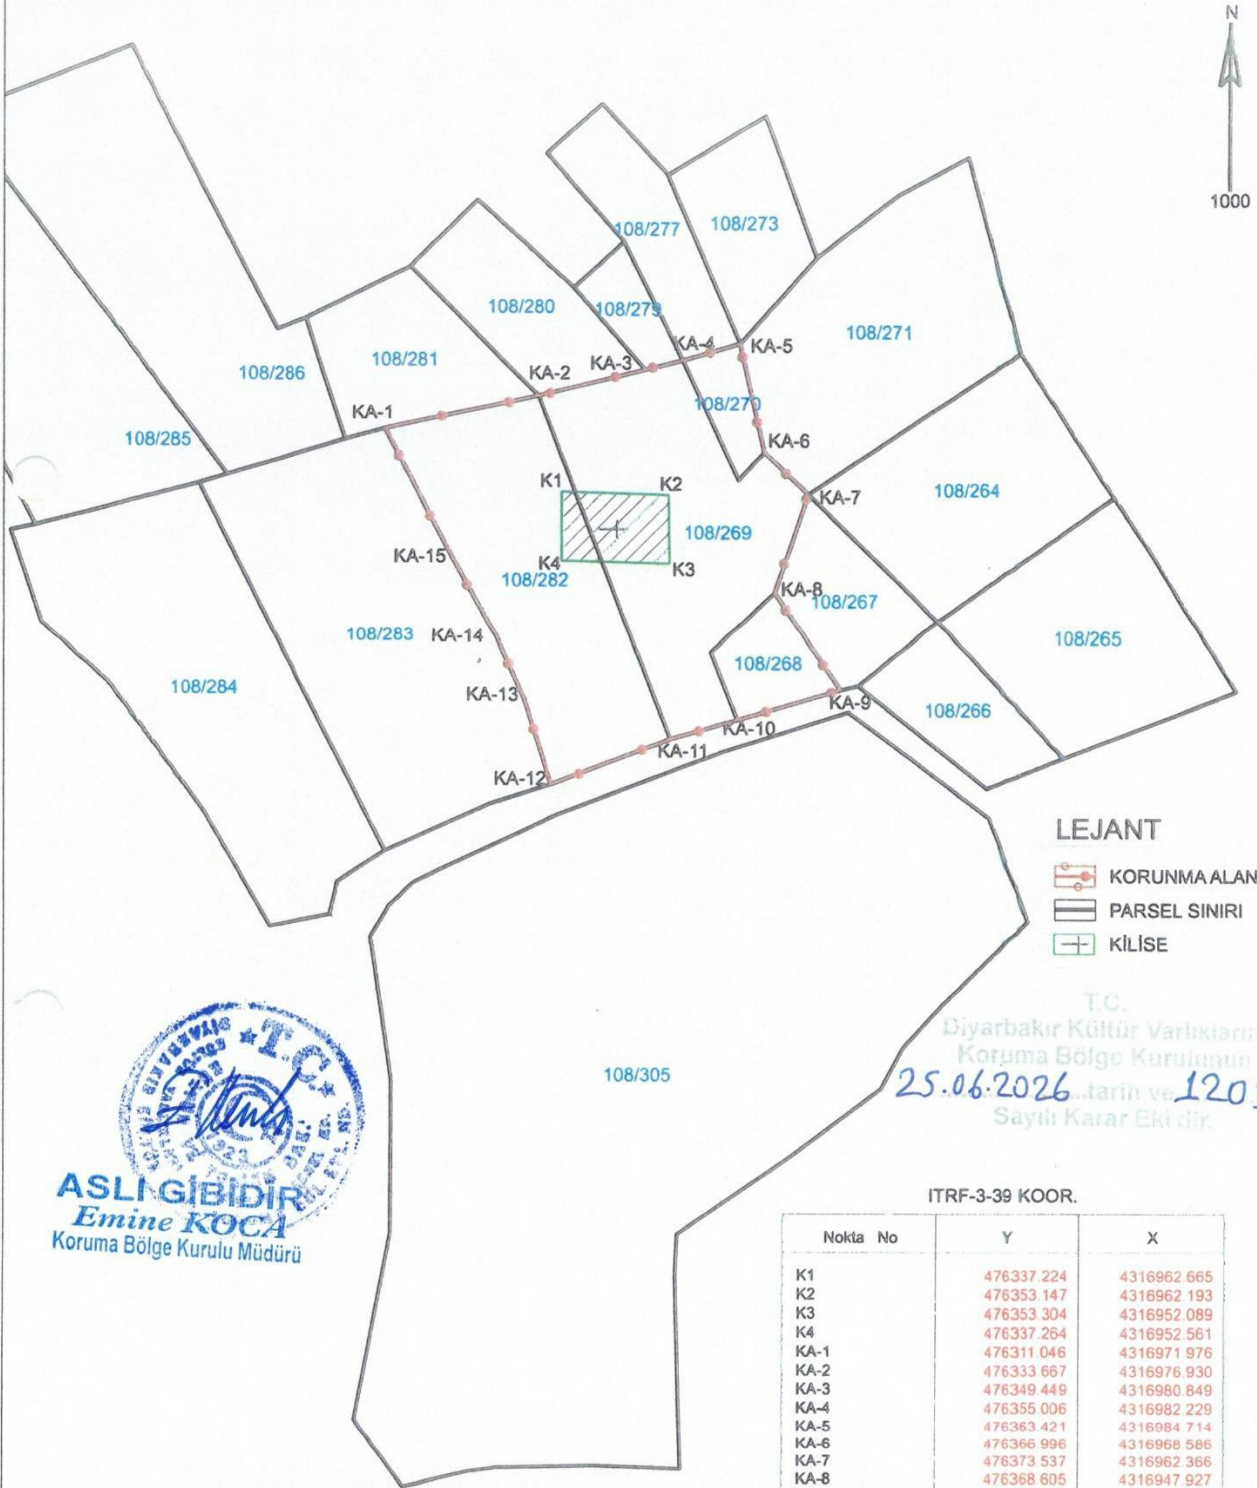

LEJANT

- KORUNMA ALANI SINIRI
- PARSEL SINIRI
- KİLİSE

ASLI GİBİDİR
Emine KOCA
Koruma Bölge Kurulu Müdürü

T.C.
Diyarbakır Kültür Varlıklarını
Koruma Bölge Kurulunun
25.06.2026 tarih ve 12050
Sayılı Karar Eki dir.

ITRF-3-39 KOOR.

Nokta No	Y	X
K1	476337.224	4316962.665
K2	476353.147	4316962.193
K3	476353.304	4316952.089
K4	476337.264	4316952.561
KA-1	476311.046	4316971.976
KA-2	476333.667	4316976.930
KA-3	476349.449	4316980.849
KA-4	476355.006	4316982.229
KA-5	476363.421	4316984.714
KA-6	476366.996	4316968.586
KA-7	476373.537	4316962.366
KA-8	476368.605	4316947.927
KA-9	476378.395	4316933.379
KA-10	476363.200	4316928.946
KA-11	476353.325	4316926.045
KA-12	476335.666	4316919.311
KA-13	476331.664	4316931.892
KA-14	476327.480	4316941.371
KA-15	476321.036	4316952.924

Mehmet ÖZKAYA
Harita Mühendisi