

T.C.
KÜLTÜR VE TURİZM BAKANLIĞI
ANTALYA KÜLTÜR VARLIKLARINI KORUMA BÖLGE KURULU
KARAR

Toplantı Tarihi ve No.:22.06.2026/579
Karar Tarihi ve No. :22.06.2026/22100

Toplantı Yeri
ANTALYA

Burdur İli, Merkez İlçe, Üçdibek Mahallesi, Kentsel Siti Etkileme Geçiş Alanında yer alan, Antalya Kültür ve Tabiat Varlıklarını Koruma Kurulunun 28.01.1992 tarih ve 1278 sayılı kararıyla tescil edilen, Antalya Kültür ve Tabiat Varlıklarını Koruma Bölge Kurulunun 09.11.2007 tarih ve 1972 sayılı kararıyla tescilinin devamına karar verilen, Koruma Amaçlı İmar Planında “Sivil Mimarlık Örneği” ve “ÖPA(Özel Proje Alanı)-3” kararı getirilen, II. Grup Korunması Gerekli Taşınmaz Kültür Varlığı olarak tescilli, özel mülkiyetteki, 422 ada 25 parselde yer alan, 16 envanter numaralı yapı, özel mülkiyetteki, 424 ada 2 parselde yer alan 17 envanter numaralı yapı, Koruma Amaçlı İmar Planında “Konut Alanı” kararı getirilen, özel mülkiyetteki, 424 ada 17 parselde yer alan 18 envanter numaralı yapı ile özel mülkiyetteki, 424 ada 11 parselde yer alan, 19 envanter numaralı yapının koruma alanı sınırlarının belirlenmesine ilişkin Antalya Kültür Varlıklarını Koruma Bölge Kurulu Müdürlüğünün 19.03.2026 tarih ve 8116773 sayılı yazısı ve ekleri, Antalya Kültür Varlıklarını Koruma Bölge Kurulu Müdürlüğünün 18.06.2026 tarih ve 4325859 kayıt numaralı uzman raporu okundu, ekleri ve dosyası incelendi, yapılan görüşmeler sonucunda;

Burdur İli, Merkez İlçe, Üçdibek Mahallesi, Kentsel Siti Etkileme Geçiş Alanında yer alan, Antalya Kültür ve Tabiat Varlıklarını Koruma Kurulunun 28.01.1992 tarih ve 1278 sayılı kararıyla tescil edilen, Antalya Kültür ve Tabiat Varlıklarını Koruma Bölge Kurulunun 09.11.2007 tarih ve 1972 sayılı kararıyla tescilinin devamına karar verilen, Koruma Amaçlı İmar Planında “Sivil Mimarlık Örneği” ve “ÖPA (Özel Proje Alanı)-3” kararı getirilen, II. Grup Korunması Gerekli Taşınmaz Kültür Varlığı olarak tescilli, özel mülkiyetteki, 422 ada 25 parselde yer alan, 16 envanter numaralı yapı, özel mülkiyetteki, 424 ada 2 parselde yer alan 17 envanter numaralı yapı, Koruma Amaçlı İmar Planında “Konut Alanı” kararı getirilen, özel mülkiyetteki, 424 ada 17 parselde yer alan 18 envanter numaralı yapı ile özel mülkiyetteki, 424 ada 11 parselde yer alan 19 envanter numaralı yapının Koruma Alanı sınırının belirlendiği kararımız eki 1/2000 ölçekli haritanın uygun bulunduğuna (olumlu),


Koruma alanı içerisinde 2863 sayılı Kanunun 8. maddesi uyarınca Kurulumuzdan izinsiz herhangi bir inşai ve fiziki uygulamada bulunulmamasına,

Koruma Alanında tamamen ya da kısmen kalan taşınmazların İlgili Kadastro Müdürlüğünce Kurul Müdürlüğüne bildirilmesine, bu işlem sonrasında taşınmazların tapu kayıtlarına koruma alanında tamamen ya da kısmen kaldığına dair ilgili şerhlerin konulmasının sağlanmasına,

Tescilli yapıların onarımına yönelik belgeleme, rölöve, restitüsyon ve restorasyon projelerinin hazırlatılarak Kurulumuza iletilmesine,

Can ve mal güvenliğinin sağlanması amacıyla gerekli güvenlik tedbirlerinin ilgili Belediyesince alınmasına,

Tescilli yapılarda, Kurulumuz izni alınmadan çeşitli uygulamalarda bulunulduğu sunulan görsellerden anlaşıldığından, yapıdaki müdahalelere yönelik Kurul Müdürlüğü uzmanlarınca tespit çalışmasının yapılarak Kurulumuza sunulmasına karar verildi.

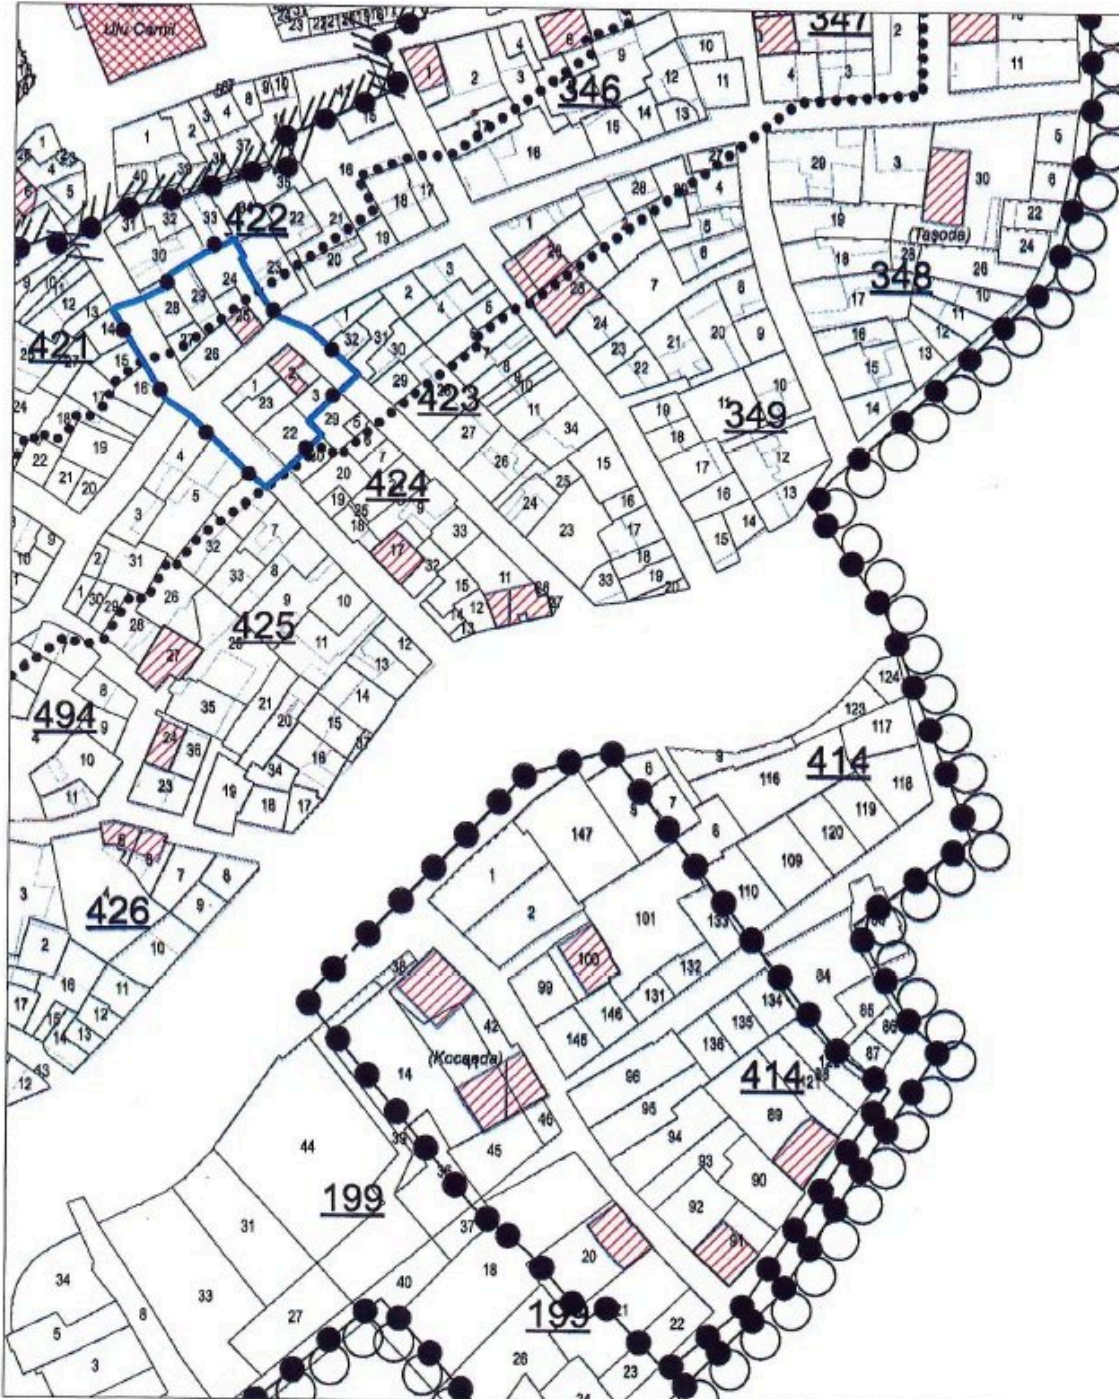

BURDUR İLİ, MERKEZ İLÇESİ, ÜÇDİBEK MAHALLESİ

KURUMA ALANI SINIRI
 PAFTA NO: 38
 U.T.M. 3 DATUM: ED50 D.O.M.: 30
 ÖLÇEK: 1/2000
 Tescilli Sivil Yapılar
 Tescilli Anıtsal Yapılar

Nokta No	Y	X
KA/1	525316.682	4176226.378
KA/2	525307.453	4176236.581
KA/3	525301.882	4176244.138
KA/4	525295.381	4176248.586
KA/5	525289.935	4176257.940
KA/6	525286.303	4176264.342
KA/7	525281.542	4176272.760
KA/8	525289.162	4176275.435
KA/9	525296.476	4176279.081
KA/10	525295.142	4176281.233
KA/11	525300.648	4176284.844
KA/12	525305.135	4176287.702
KA/13	525308.440	4176289.052
KA/14	525312.505	4176291.288
KA/15	525314.944	4176286.694
KA/16	525314.191	4176286.133
KA/17	525318.747	4176277.913
KA/18	525320.020	4176276.741
KA/19	525323.286	4176271.295
KA/20	525331.717	4176267.943
KA/21	525336.443	4176263.716
KA/22	525341.397	4176258.868
KA/23	525344.531	4176255.968
KA/24	525339.537	4176251.146
KA/25	525331.751	4176243.233
KA/26	525336.278	4176239.592
KA/27	525326.607	4176230.630
KA/28	525321.128	4176226.417

ASIL GİBİDİR
 Melike GÜL
 Bölge Kurul Müdür V.

KÖLTÜR VE TURİZM BAKANLIĞI
 ANKARA KÜLTÜR VE TURİZM BAKANLIĞI
 22.06.2026 tarih ve 221.00 sayılı karar ile

UYGUN BULUNDU

T.C.
 Melike GÜL
 Bölge Kurul Müdür V.

BURDUR İLİ, MERKEZ İLÇESİ, ÜÇDİBEK MAHALLESİ

●—● KORUMA ALANI SINIRI

PAFTA NO: 38

U.T.M. 3

DATUM: ED50

D.O.M.: 30

ÖLÇEK: 1/2000

 Tescilli Sivil Yapılar

 Tescilli Anıtsal Yapılar

Nokta No	Y	X
KA/1	525378.632	4176222.008
KA/2	525405.656	4176195.984
KA/3	525413.233	4176188.238
KA/4	525373.758	4176170.862
KA/5	525364.108	4176180.438
KA/6	525352.561	4176192.462
KA/7	525348.828	4176196.383
KA/8	525341.881	4176203.938
KA/9	525337.423	4176208.280
KA/10	525346.908	4176216.077
KA/11	525347.680	4176216.712
KA/12	525354.586	4176222.401
KA/13	525365.541	4176221.238
KA/14	525363.328	4176227.809
KA/15	525364.336	4176228.432
KA/16	525368.638	4176232.086
KA/17	525370.420	4176230.309

ASLI GİBİDİR

Melike GÜL

Bölge Kurulu Müdür V.

İLTİZAT VE TUNEL İZİNİ İÇİN
ANTALYA K.V.K. BÖLGE KURULU
22.06.2026 tarih ve 22.100 sayılı kararla onay edilmiştir.

UYGUN BULUNDU

Melike GÜL

Bölge Kurulu Müdür V.