

T.C.
KÜLTÜR VE TURİZM BAKANLIĞI
Karabük Kültür Varlıklarını Koruma Bölge Kurulu
KARAR


Toplantı Tarihi ve No: 25.08.2026 598
Karar Tarihi ve No : 25.08.2026 10924

Toplantı Yeri
SAFRANBOLU

Zonguldak ili, Merkez ilçesi, Meşrutiyet Mahallesi, Kurulumuz yetki ve sorumluluğunda herhangi bir sit alanında kalmayan, özel mülkiyete ait, Ankara Kültür ve Tabiat Varlıklarını Koruma Kurulunun 24.04.1989 tarih ve 787 sayılı kurul kararı ile tescil edilen ve Kurulumuzun 05.12.2018 tarih ve 4795 sayılı kararı ile grubu 2 olarak belirlenen, 414 ada 37 parsel numaralı tescilli taşınmaz ile özel mülkiyete ait, Ankara Kültür ve Tabiat Varlıklarını Koruma Kurulunun 24.04.1989 tarih ve 787 sayılı kurul kararı ile tescil edilen ve Kurulumuzun 11.05.2016 tarih ve 3055 sayılı kararı ile grubu 2 olarak belirlenen, 414 ada 66 parsel numaralı tescilli taşınmaza ilişkin koruma alanı sınırlarının belirlenmesine yönelik; tescilli taşınmazların 2863 sayılı Kanunun 8.Maddesi kapsamında koruma alanlarının ilgili Koruma Bölge Kurullarınca belirlenmesi hususunun belirtildiği Kültür Varlıklarını Koruma Yüksek Kurulunun 26.02.2026 tarih ve 4032 sayılı ilke kararı ile Karabük Kültür Varlıklarını Koruma Bölge Kurulu Müdürlüğü uzmanlarının 25.08.2026 tarih ve 4477089 sayılı raporu okundu, ekleri ve işlem dosyası incelendi, yapılan görüşmeler sonucunda;

Zonguldak ili, Merkez ilçesi, Meşrutiyet Mahallesi, Kurulumuz yetki ve sorumluluğunda herhangi bir sit alanında kalmayan, özel mülkiyete ait, Ankara Kültür ve Tabiat Varlıklarını Koruma Kurulunun 24.04.1989 tarih ve 787 sayılı kurul kararı ile tescil edilen ve Kurulumuzun 05.12.2018 tarih ve 4795 sayılı kararı ile grubu 2 olarak belirlenen, 414 ada 37 parsel numaralı tescilli taşınmaz ile özel mülkiyete ait, Ankara Kültür ve Tabiat Varlıklarını Koruma Kurulunun 24.04.1989 tarih ve 787 sayılı kurul kararı ile tescil edilen ve Kurulumuzun 11.05.2016 tarih ve 3055 sayılı kararı ile grubu 2 olarak belirlenen, 414 ada 66 parsel numaralı tescilli taşınmaza yönelik 2863 sayılı Kültür ve Tabiat Varlıklarını Koruma Kanununun 8.Maddesi kapsamında oluşturulan koruma alanı sınırının kararımız eki olan 1/1000 ölçekli haritada gösterildiği şekilde belirlenmesine karar verildi.

**ZONGULDAK İLİ, MERKEZ İLÇESİ, MEŞRUTİYET MAHALLESİ, 414 ADA 37 VE 66 PARSELLERDE BULUNAN
TESCİLLİ TAŞINMAZLARIN KORUMA ALANI SINIRINI GÖSTERİR 1/1000 ÖLÇEKLİ HARİTA**

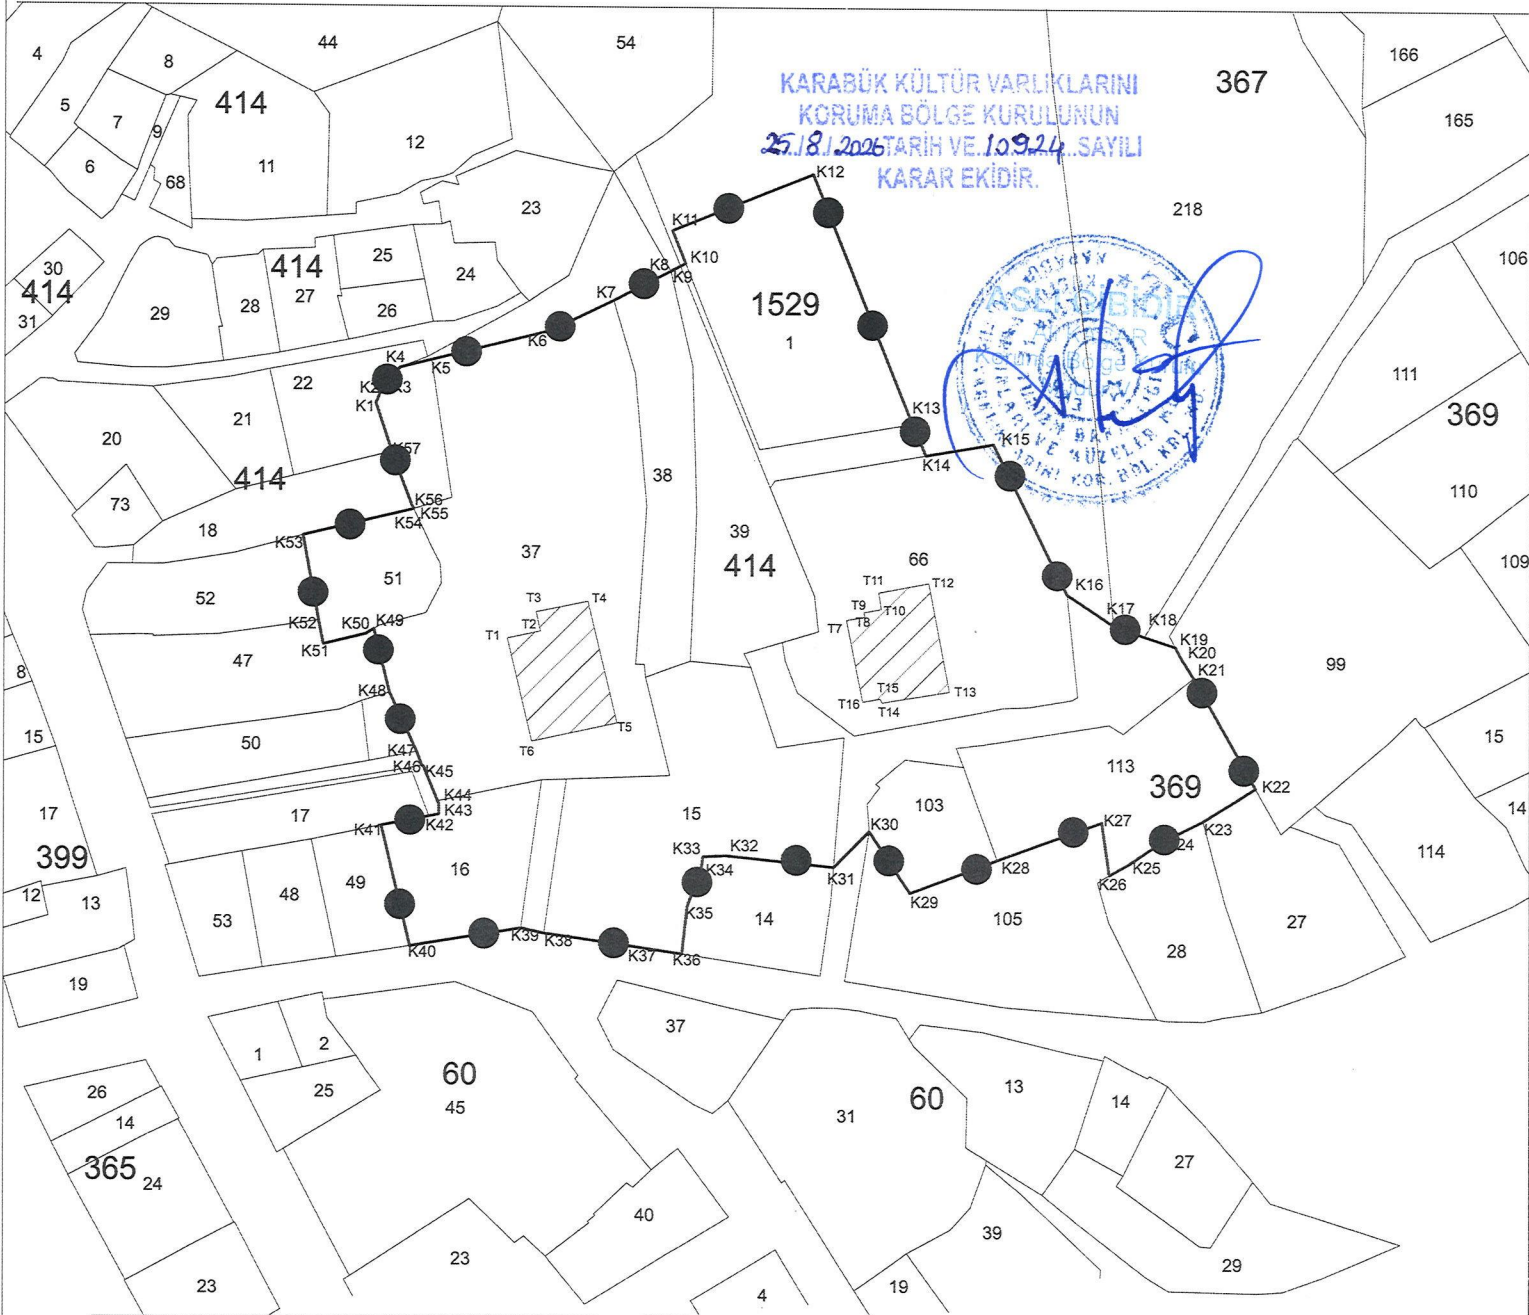

Nokta No	Y	X
K1	398906.170	4591727.037
K2	398906.799	4591728.600
K3	398907.810	4591730.083
K4	398909.373	4591731.727
K5	398913.498	4591732.760
K6	398929.025	4591736.649
K7	398937.525	4591740.697
K8	398945.059	4591744.543
K9	398946.325	4591745.201
K10	398946.999	4591745.583
K11	398945.271	4591749.875
K12	398963.823	4591757.347
K13	398977.042	4591724.533
K14	398978.818	4591720.416
K15	398987.742	4591721.923
K16	398997.502	4591702.121
K17	399003.652	4591697.993
K18	399007.704	4591696.566
K19	399011.805	4591695.202
K20	399012.616	4591693.638
K21	399014.216	4591691.064
K22	399022.387	4591676.610
K23	399015.494	4591672.250
K24	399010.036	4591669.476
K25	399005.799	4591666.621
K26	399003.140	4591665.125
K27	399002.135	4591672.025
K28	398988.338	4591667.036
K29	398976.822	4591662.655
K30	398971.422	4591670.754
K31	398966.724	4591666.043
K32	398952.543	4591667.498
K33	398949.482	4591667.357
K34	398949.293	4591666.038
K35	398947.422	4591660.747
K36	398946.715	4591654.593
K37	398940.438	4591655.504

Nokta No	Y	X
K38	398928.495	4591657.211
K39	398925.445	4591657.870
K40	398910.792	4591655.468
K41	398907.000	4591671.315
K42	398913.286	4591672.567
K43	398914.580	4591672.825
K44	398914.612	4591674.153
K45	398912.519	4591679.100
K46	398912.329	4591679.149
K47	398911.642	4591680.978
K48	398908.041	4591688.766
K49	398905.964	4591697.210
K50	398904.912	4591696.560
K51	398899.296	4591695.160
K52	398898.667	4591698.308
K53	398896.620	4591709.615
K54	3988910.796	4591713.005
K55	3988911.171	4591713.117
K56	3988910.956	4591713.566
K57	3988908.278	4591720.641
T1	3988923.573	4591696.062
T2	3988927.940	4591697.008
T3	3988927.382	4591699.549
T4	3988934.214	4591700.959
T5	3988938.080	4591684.865
T6	3988926.812	4591682.413
T7	3988968.346	4591698.599
T8	3988970.762	4591698.997
T9	3988970.657	4591699.633
T10	3988972.940	4591700.061
T11	3988972.611	4591702.268
T12	3988979.227	4591703.550
T13	3988981.977	4591689.116
T14	3988973.041	4591687.649
T15	3988972.850	4591688.175
T16	3988970.502	4591687.752

1/1000



(ITRF 96 3 DERECE)