

**T.C.**  
**KÜLTÜR VE TURİZM BAKANLIĞI**  
**Karabük Kültür Varlıklarını Koruma Bölge Kurulu**  
**KARAR**

**Toplantı Tarihi ve No : 01.03.2014 99**  
**Karar Tarihi ve No : 01.03.2014 1476**

**Toplantı Yeri**  
**SAFRANBOLU**

Karabük İli, Safranbolu İlçesi, Sırçalı Köyü, Sağırtepe Mevkii, Ankara Kültür ve Tabiat Varlıklarını Koruma Kurulu'nun 09.07.1999 gün ve 6340 sayılı kararıyla 1.derece arkeolojik sit alanı olarak tescilli tümülüsü konu alan Karabük Kültür Varlıklarını Koruma Bölge Kurulu Müdürlüğü'nün 14.11.2013 gün ve 1153 sayılı raporu ile 27.02.2014 gün ve 196 sayılı raporu okundu, ekleri incelendi, yapılan görüşmeler sonucunda,

Karabük İli, Safranbolu İlçesi, Sırçalı Köyü, Sağırtepe Mevkii, Ankara Kültür ve Tabiat Varlıklarını Koruma Kurulu'nun 09.07.1999 gün ve 6340 sayılı kararıyla tescilli Sağırtepe tümülüsünün 101 ada, 1 parselde kaldığının anlaşıldığına, kararımız eki 1/5000 ölçekli haritada sınırları belirlendiği şekliyle 1. derece arkeolojik sit alanı olarak tescil edilmesine,

Bu alanlarda gerçekleştirilecek her türlü uygulamanın yürürlükte bulunan ilke kararları ve mevzuat çerçevesince yürütülmesi gerektiğine, Kültür ve Tabiat Varlıklarını Koruma Kanunu uyarınca, Koruma Amaçlı İmar Planı yapılıncaya kadar Arkeolojik sit alanlarına ilişkin yürürlükteki ilke kararlarında yer alan hususların geçiş dönemi koşulları olarak belirlenmesine karar verildi

İLİ : KARABÖK  
İLÇE : SAFRANBOLU  
KÖY : SIRÇALI  
NİTELİK : TOMOLÖS  
SİT ALANI CİNSİ VE DERESESİ : 1.ARKEOLOJİK  
ADA/PARSEL : 101/1

Projeksiyon : UTM 3 Derece  
Datum : IRT 96 (GRS 80 Elipsoidi)

NoktaNo	Y	X
T1	484371.177	4572923.202
T2	484374.509	4572925.942
T3	484377.841	4572928.966
T4	484383.022	4572933.895
T5	484388.082	4572943.470
T6	484390.405	4572954.036
T7	484389.650	4572958.160
T8	484387.908	4572961.644
T9	484382.798	4572967.567
T10	484376.992	4572973.780
T11	484367.643	4572975.986
T12	484357.366	4572977.032
T13	484349.411	4572975.406
T14	484340.178	4572973.257
T15	484334.372	4572965.825
T16	484333.443	4572956.535
T17	484334.488	4572947.883
T18	484338.146	4572940.451
T19	484342.153	4572933.425
T20	484344.708	4572929.418
T21	484349.643	4572926.167
T22	484356.785	4572924.599
T23	484362.824	4572923.728

LEJANT

●●●●●●●● I. Derece Arkeolojik Sit Alanı Sınırı

DEĞİRMENCİK KÖYÜ

ÖLÇEK  
1/5000

Projeksiyon : UTM 6 Derece  
Datum : European 1950

NoktaNo	Y	X
T1	484404.227	4571278.787
T2	484407.558	4571281.447
T3	484410.889	4571284.470
T4	484416.057	4571289.396
T5	484421.126	4571298.967
T6	484423.447	4571309.531
T7	484422.693	4571313.652
T8	484420.951	4571317.135
T9	484415.844	4571323.055
T10	484410.039	4571329.255
T11	484400.695	4571331.471
T12	484390.421	4571332.516
T13	484382.470	4571330.890
T14	484373.241	4571328.743
T15	484367.437	4571321.314
T16	484366.508	4571312.027
T17	484367.553	4571303.379
T18	484371.210	4571295.849
T19	484375.214	4571288.826
T20	484377.768	4571284.821
T21	484382.702	4571281.871
T22	484389.841	4571280.104
T23	484395.877	4571279.233


Projeksiyon : UTM 3 Derece  
Datum : European 1950

NoktaNo	Y	X
T1	484397.986	4573108.031
T2	484401.319	4573110.691
T3	484404.651	4573113.715
T4	484409.831	4573118.643
T5	484414.891	4573128.219
T6	484417.214	4573138.787
T7	484416.459	4573142.909
T8	484414.717	4573146.393
T9	484409.608	4573152.316
T10	484403.801	4573158.529
T11	484394.453	4573160.735
T12	484384.175	4573161.780
T13	484376.220	4573160.155
T14	484366.988	4573158.008
T15	484361.181	4573150.574
T16	484360.252	4573141.283
T17	484361.297	4573132.632
T18	484364.955	4573125.199
T19	484368.982	4573118.173
T20	484371.517	4573114.167
T21	484376.452	4573110.915
T22	484383.594	4573109.348
T23	484389.633	4573108.477

HAZIRLAYANLAR

*Salih YAYMACI*  
Salih YAYMACI  
Harita Müh.

*Yalçın ŞAŞMAZ*  
Yalçın ŞAŞMAZ  
Arkeolog

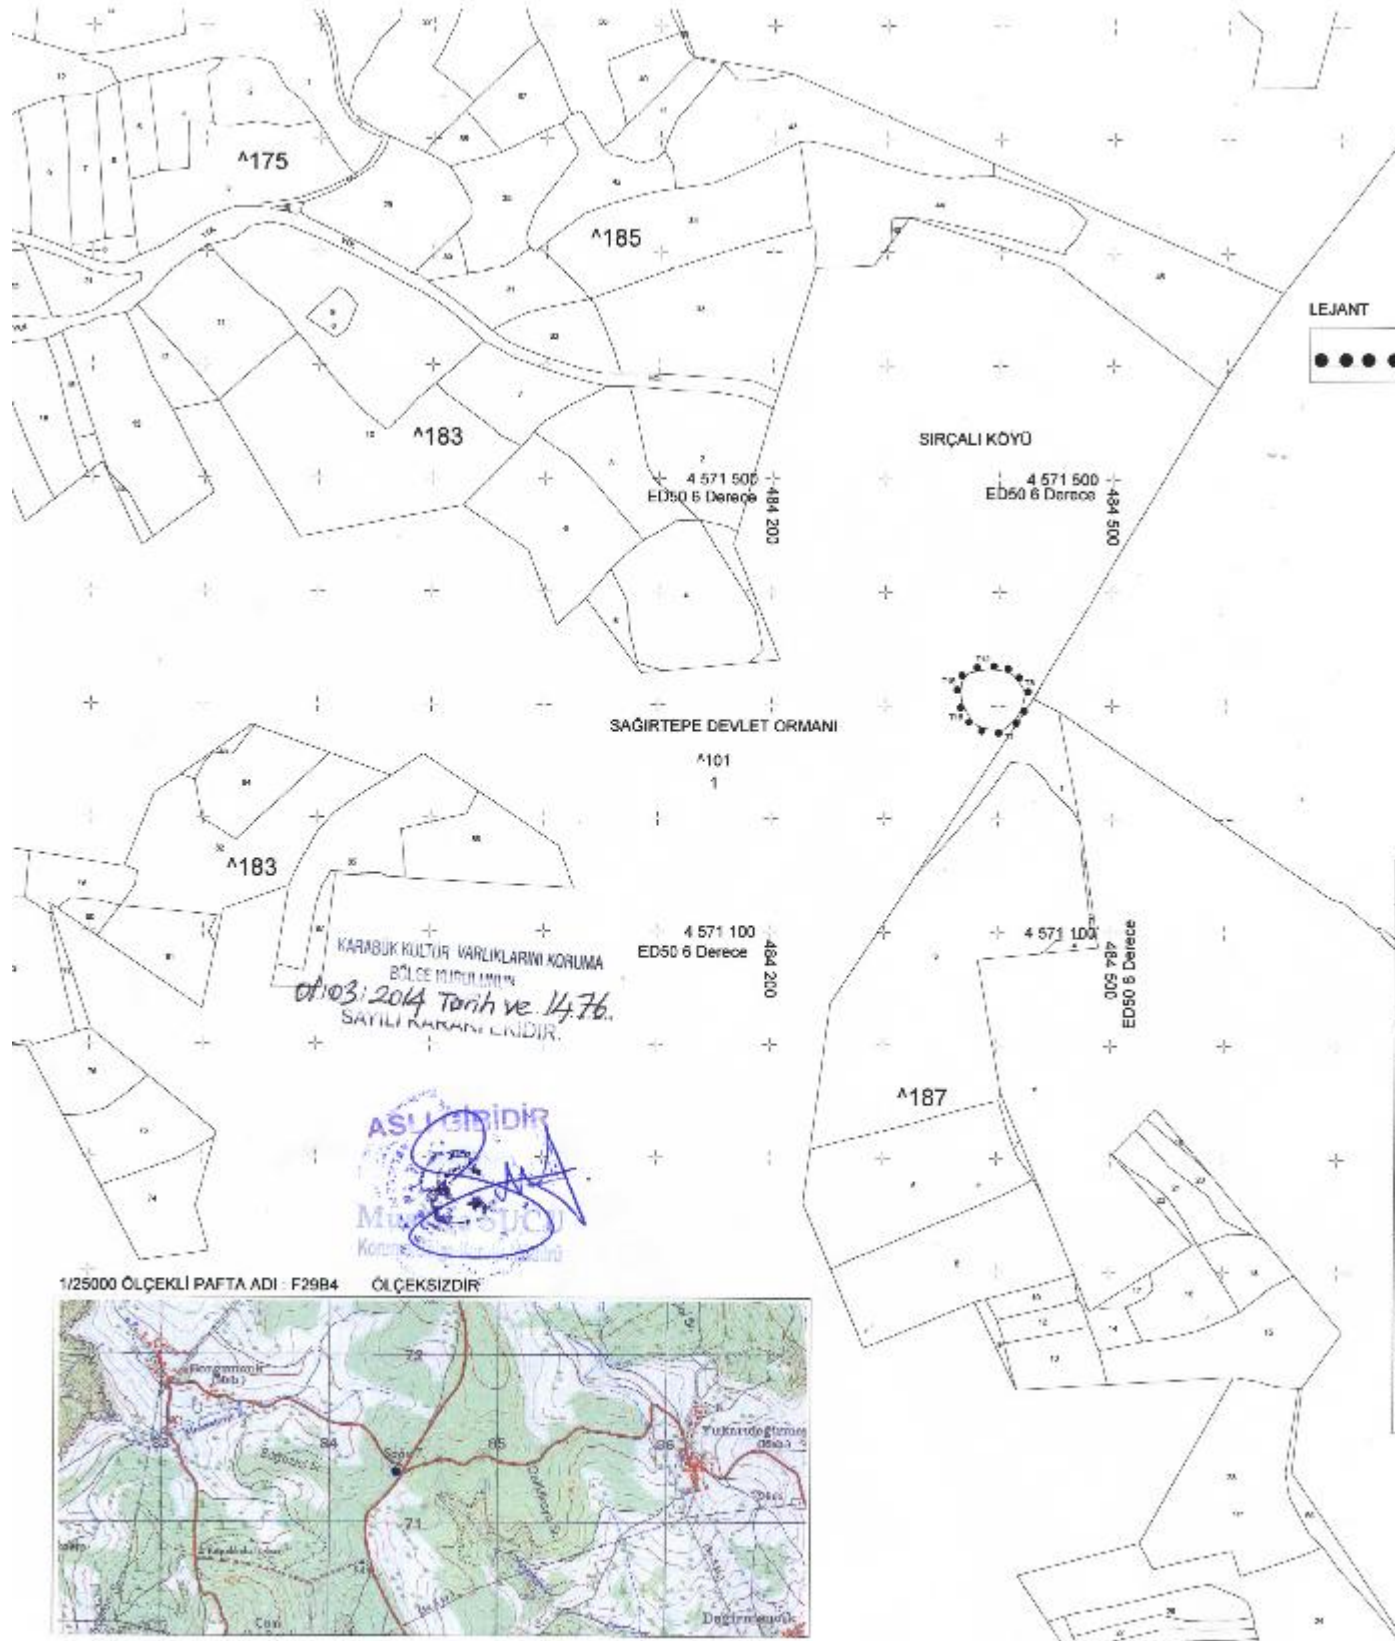

1/25000 ÖLÇEKLİ PAFTA ADI : F29B4 ÖLÇEKSİZDİR

