

**T.C.**  
**KÜLTÜR VE TURİZM BAKANLIĞI**  
**Karabük Kültür Varlıklarını Koruma Bölge Kurulu**  
**KARAR**

**Toplantı Tarihi ve No : 28/03/2014 101**  
**Karar Tarihi ve No : 28/03/2014 1520**


**Toplantı Yeri**  
**SAFRANBOLU**

Zonguldak İli, Devrek İlçesi, Çağlar Köyü, Mezarlıkbaşı Mevkiinde yer alan nekropol alanının 1.derece arkeolojik sit alanı olarak tescil edilmesini konu alan Zonguldak Valiliği, İl Kültür ve Turizm Müdürlüğü'nün 23.07.2013 gün ve 1447 sayılı yazısı ile Karabük Kültür Varlıklarını Koruma Bölge Kurulu Müdürlüğü uzmanlarının 17.03.2014 gün ve 220 sayılı raporu okundu, ekleri incelendi, yapılan görüşmeler sonucunda;

Zonguldak İli, Devrek İlçesi, Çağlar Köyü, Mezarlıkbaşı Mevkiinde, günümüzde halen defin işlemi yapılan köy mezarlığının hemen üst kısmında, Roma Dönemine tarihlenen 3 adet oda mezar ve 1 adet lahit mezar tespit edildiğinin, bu nedenle alanın 2863 sayılı yasanın 6. maddesi kapsamında nekropol alanı olduğunun anlaşıldığına, nekropol alanının kararımız eki 1/2000 ölçekli haritada işaretlendiği şekliyle 1. derece arkeolojik sit alanı olarak tescil edilmesine, Karabük Kültür Varlıklarını Koruma Bölge Kurulu Müdürlüğünce hazırlanan tescil fişinin onaylanmasına, sit alanında kalan 101 ada 644, 645, 646, 647,648, 649, 651, 652, 653, 654 parsellerin tapu kütüğünün beyanlar hanesine "Tamamı 1.derece arkeolojik sit alanıdır" olarak kayıt konulmasına, ayrıca bu alanın sürekli olarak kaçak kazılara maruz kaldığı anlaşıldığından gerekli güvenlik önlemlerinin yetkililerce alınması gerektiğine,

Bu alanda gerçekleştirilecek her türlü uygulamanın yürürlükte bulunan ilke kararları ve mevzuat çerçevesinde yürütülmesi gerektiğine, 2863 Sayılı Kültür ve Tabiat Varlıklarını Koruma Kanunu uyarınca, Arkeolojik sit alanlarına ilişkin yürürlükteki ilke kararlarında yer alan hususların geçiş dönemi yapılanma koşulları olarak belirlenmesine karar verildi.



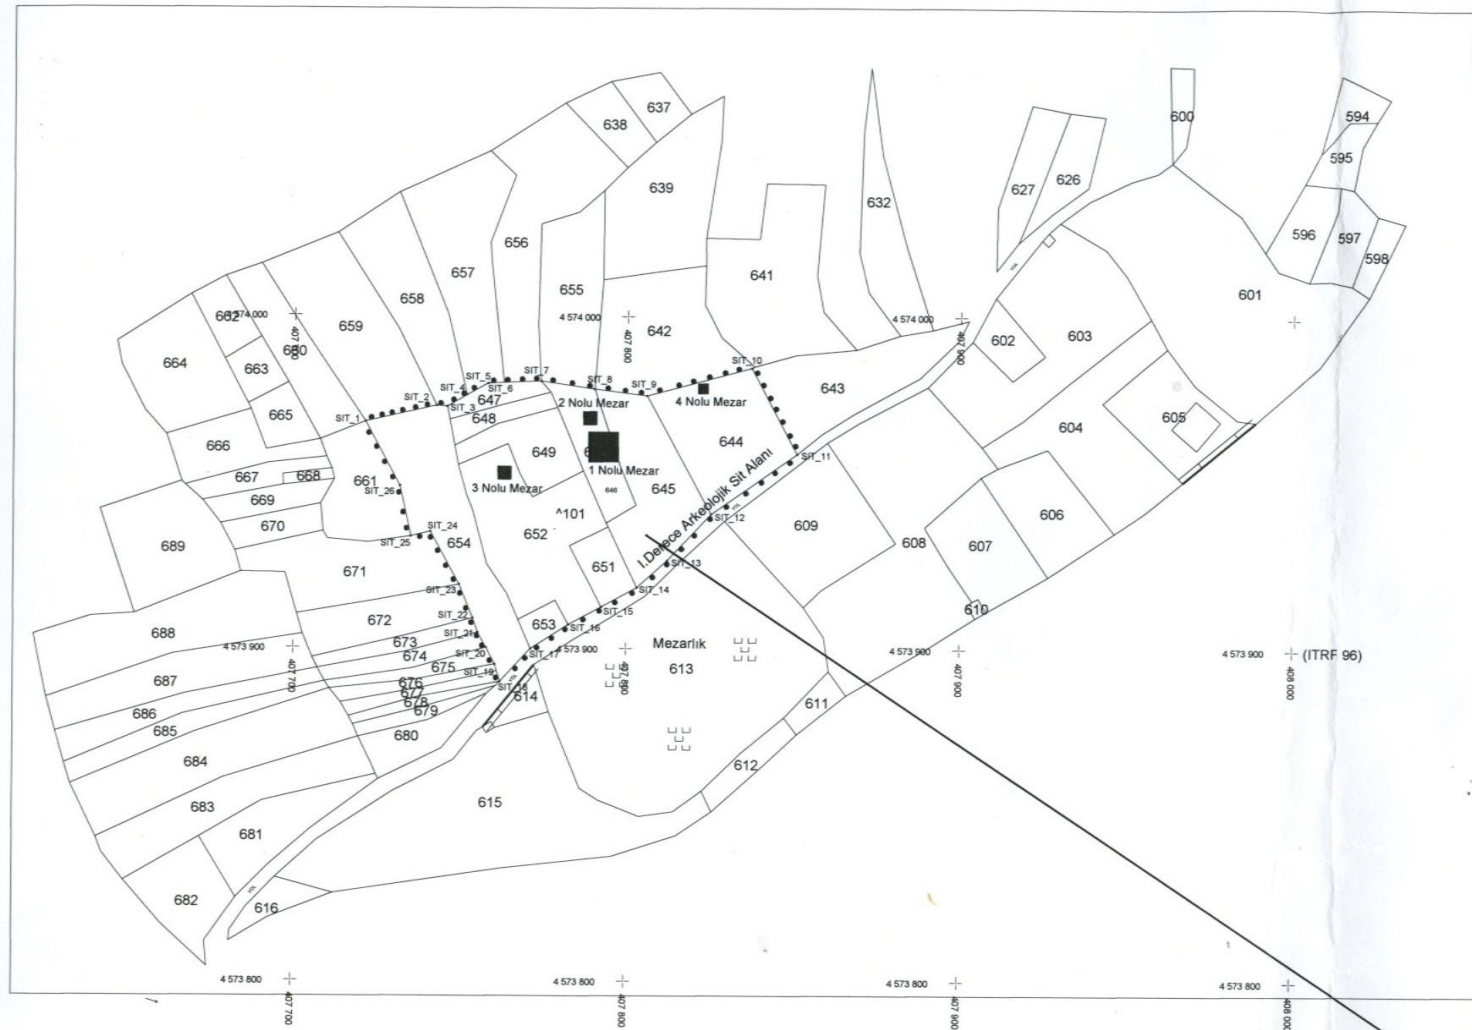

ZONGULDAK İLİ, DEVREK İLÇESİ, ÇAĞLAR KÖYÜ,  
MEZARLIK MEVKİİ

I.DERECE ARKEOLOJİK SİT ALANI SINIRLARI İÇERİSİNDE  
YER ALAN PARSEL LİSTESİ

ADA NO	PARSEL NO
101	654
	647
	648
	649
	652
	653
	651
	646
	645
	644

KARABÜK KÜLTÜR VARLIKLARINI KORUMA  
BÖLGE KURULUMUNUN  
28.3.2014 gün ve 1520...  
SAYILI KARARINDIR.  
ASLI GİBİ  
Mustafa S...  
Koruma Bölge Kurulu Başkanı  
HAZIRLAYANLAR

Karabük Kültür Varlıklarını Koruma Bölge Kurulu Müdürlüğü

Salih YAYMACI  
Harita Mühendisi

Abdulkadir ULUAY  
Arkeolog

ÖLÇEK  
1/2000

LEJANT



I.DERECE ARKEOLOJİK SİT ALANI SINIRLARI

MEZAR ALANI

I.DERECE ARKEOLOJİK SİT ALANI SINIRLARINI  
GÖSTERİR KOORDİNE ÖZET ÇİZELGELERİ

Projeksiyon : (UTM) Universal Transvers Merkatör 3 Derece  
Datum : ITRF 96 (GRS80Elipsoidi)

NoktaNo	Y	X
MEZAR1	407792.852	4573961.247
MEZAR2	407788.660	4573969.609
MEZAR3	407763.049	4573952.857
MEZAR4	407822.630	4573978.658
SIT_1	407721.352	4573968.035
SIT_2	407742.536	4573972.898
SIT_3	407745.795	4573972.697
SIT_4	407751.738	4573976.191
SIT_5	407758.013	4573979.698
SIT_6	407762.771	4573979.937
SIT_7	407773.938	4573980.499
SIT_8	407790.051	4573978.184
SIT_9	407805.886	4573976.216
SIT_10	407837.240	4573984.669
SIT_11	407850.939	4573958.776
SIT_12	407825.271	4573940.804
SIT_13	407812.208	4573926.520
SIT_14	407803.123	4573918.357
SIT_15	407792.484	4573912.443
SIT_16	407782.621	4573907.177
SIT_17	407771.317	4573899.891
SIT_18	407762.147	4573889.933
SIT_19	407750.519	4573895.208
SIT_20	407757.909	4573900.234
SIT_21	407755.363	4573904.725
SIT_22	407753.855	4573909.031
SIT_23	407749.660	4573919.116
SIT_24	407740.943	4573934.968
SIT_25	407735.099	4573933.548
SIT_26	407731.749	4573948.716

Projeksiyon : (UTM) Universal Transvers Merkatör 3 Derece  
Datum : European 1950

NoktaNo	Y	X
MEZAR1	407819.705	4574146.288
MEZAR2	407815.513	4574154.649
MEZAR3	407789.902	4574137.896
MEZAR4	407849.483	4574163.698
SIT_1	407748.205	4574153.075
SIT_2	407769.389	4574157.938
SIT_3	407772.648	4574157.737
SIT_4	407778.591	4574161.231
SIT_5	407784.866	4574164.738
SIT_6	407789.625	4574164.977
SIT_7	407800.791	4574165.539
SIT_8	407816.904	4574163.224
SIT_9	407832.740	4574161.256
SIT_10	407864.094	4574169.710
SIT_11	407877.793	4574143.816
SIT_12	407852.125	4574125.644
SIT_13	407839.062	4574111.560
SIT_14	407829.977	4574103.397
SIT_15	407819.338	4574097.483
SIT_16	407809.475	4574092.216
SIT_17	407798.171	4574084.930
SIT_18	407789.001	4574074.972
SIT_19	407787.373	4574080.247
SIT_20	407784.763	4574085.273
SIT_21	407782.217	4574089.764
SIT_22	407780.708	4574094.070
SIT_23	407776.513	4574104.155
SIT_24	407767.796	4574120.007
SIT_25	407761.952	4574118.587
SIT_26	407758.602	4574133.756

Projeksiyon : (UTM) Universal Transvers Merkatör 6 Derece  
Datum : European 1950

NoktaNo	Y	X
MEZAR1	407856.578	4572316.632
MEZAR2	407852.388	4572324.990
MEZAR3	407826.786	4572308.244
MEZAR4	407886.344	4572334.035
SIT_1	407785.106	4572323.416
SIT_2	407806.282	4572328.277
SIT_3	407809.539	4572328.076
SIT_4	407815.480	4572331.569
SIT_5	407821.753	4572335.075
SIT_6	407826.509	4572335.314
SIT_7	407837.671	4572335.875
SIT_8	407853.778	4572333.561
SIT_9	407869.607	4572331.594
SIT_10	407900.949	4572340.044
SIT_11	407914.642	4572314.161
SIT_12	407888.985	4572295.996
SIT_13	407875.927	4572281.918
SIT_14	407866.845	4572273.758
SIT_15	407856.211	4572267.946
SIT_16	407846.351	4572262.582
SIT_17	407835.052	4572255.299
SIT_18	407825.886	4572245.345
SIT_19	407824.258	4572250.618
SIT_20	407821.649	4572255.642
SIT_21	407819.104	4572260.131
SIT_22	407817.597	4572264.435
SIT_23	407813.403	4572274.516
SIT_24	407804.690	4572290.362
SIT_25	407798.848	4572288.942
SIT_26	407795.499	4572304.105

1/25000 Ölçekli Pafta Adı :F27B3 Ölçeksizdir Görsel Amaçlı 1/25000 Ölçekli Yer Bulduru Haritası

