



T.C.

## KÜLTÜR VE TURİZM BAKANLIĞI

Aydın Kültür Ve Tabiat Varlıklarını Koruma Bölge Kurulu Müdürlüğü

**SAYI** : B.16.0.KVM.4.09.00.04-20.00.598- 500  
**KONU** : Denizli İli, Merkez İlçesi, Servergazi Mahallesi,  
Nekropol Alanı hk.

**AYDIN**  
23.03.2011

**D.G.Y.Y.**

Özü yukarıda belirtilen konu hakkında Aydın Kültür ve Tabiat Varlıklarını Koruma Bölge Kurulu tarafından alınır **18.03.2011** tarih ve **3556** sayılı karar ekte gönderilmektedir.

Bilgilerinizi ve gereğini arz/rica ederim.

  
**Mehmet YILMAZ**  
Bölge Kurulu Müdürü

**Ek: 1. Karar ( 1 Adet )**

Dağıtım  
Gereği :  
Denizli Valiliği  
(İl Kültür ve Turizm Müdürlüğü)  
(Kadastro Müdürlüğü)  
(Tapu Sicil Müdürlüğü)  
Denizli Müze Müdürlüğü  
Denizli Belediye Başkanlığı  
İller Bankası Genel Müdürlüğü

Bilgi :  
Kültür Varlıkları ve Müzeler Genel Müdürlüğü  
(Kurullar Dairesi Başkanlığı)  
(Teşvik ve Emlak Dairesi Başkanlığı)  
(Dünya Miras Alanları, Planlama ve Tespit  
Daire Başkanlığı)  
Yatırım ve İşletmeler Genel Müdürlüğü  
Bayındırlık ve İskan Bakanlığı  
(Teknik Araştırma Genel Müdürlüğü)  
Çevre ve Orman Bakanlığı  
(Çevresel Etki Değerlendirmesi Genel Müdürlüğü)

K.T.Uzman Yrd.:M.KÜÇÜKKAPLAN 



T.C.

**KÜLTÜR VE TURİZM BAKANLIĞI**  
**AYDIN KÜLTÜR VE TABİAT VARLIKLARINI**  
**KORUMA BÖLGE KURULU**

**KARAR**

**TOPLANTI TARİHİ VE NO:** 18.03.2011 – 145  
**KARAR TARİHİ VE NO:** 18.03.2011 – 3556

**20.00.598**  
**Toplantı Yeri**  
**AYDIN**

Denizli İli, Merkez İlçesi, Servergazi Mahallesinde, 1/25.000 ölçekli Denizli Çevre Düzeni Planında, Çok Seyrek Yoğunluklu Gelişme Konut Alanı ve Yeşil Alan olarak planlanan alanda imar planı yapılacağı belirtilerek, yazı ekinde iletilen halihazır haritalarda gösterilen alanda planlama çalışmasına esas olacak kurum görüşünün iletilmesi talepli Denizli Belediyesi İmar ve Şehircilik Müdürlüğünün 13/12/2010 tarih ve 12153 sayılı yazısı ve ekleri ile Aydın Kültür ve Tabiat Varlıklarını Koruma Bölge Kurulu Müdürlüğü Uzmanlarınca hazırlanan 16.03.2011 tarihli rapor okundu. Ekleri ve konuya ilişkin tüm bilgi ve belgeler incelendi. Yapılan görüşmeler sonucunda;

Denizli İli, Merkez İlçesi, Servergazi Mahallesinde Denizli Belediyesince planlama yapılacak alanda kalan ve Kurulumuzun 09/07/2009 tarih ve 2164 sayılı kararı ile tescilli Nekropol Alanının, sınırlarının ekli 1/2500 ölçekli haritada yeniden belirlendiği şekliyle uygun olduğuna, hazırlanan imar planında nekropol alanının sınırlarının gösterilmesi gerektiğine karar verildi.

**ASLI GIBİDİR**  
**Mehmet YILMAZ**  
**Bölge Kurulu Müdürü**

**BAŞKAN**

Prof.Dr.Kadir PEKTAŞ  
İMZA

**ÜYE**

Prof. Dr. Celal ŞİMŞEK  
İMZA

**ÜYE**

Necati UYAR  
BULUNMADI

**ÜYE**

H. Hüseyin BAYSAL  
Denizli Müze Müdürü  
İMZA

**BAŞKAN YARDIMCISI**

Yrd.Doç.Dr.Mütgan KARATOSUN  
İMZA

**ÜYE**

Bahadır DİKMEN  
İMZA

**ÜYE**

A.Selim UŞAN  
İMZA


**ÜYE**

Rabia KADIOĞLU  
Denizli Belediye Başkanlığı  
İMZA

# DENİZLİ İLİ, MERKEZ İLÇESİ, SERVERGAZİ MAHALLESİ ARKEOLOJİK SİT HARİTASI

İL : DENİZLİ  
İLÇE : MERKEZ  
MAHALLE : SERVERGAZİ

K  
ÖLÇEK : 1/2.500

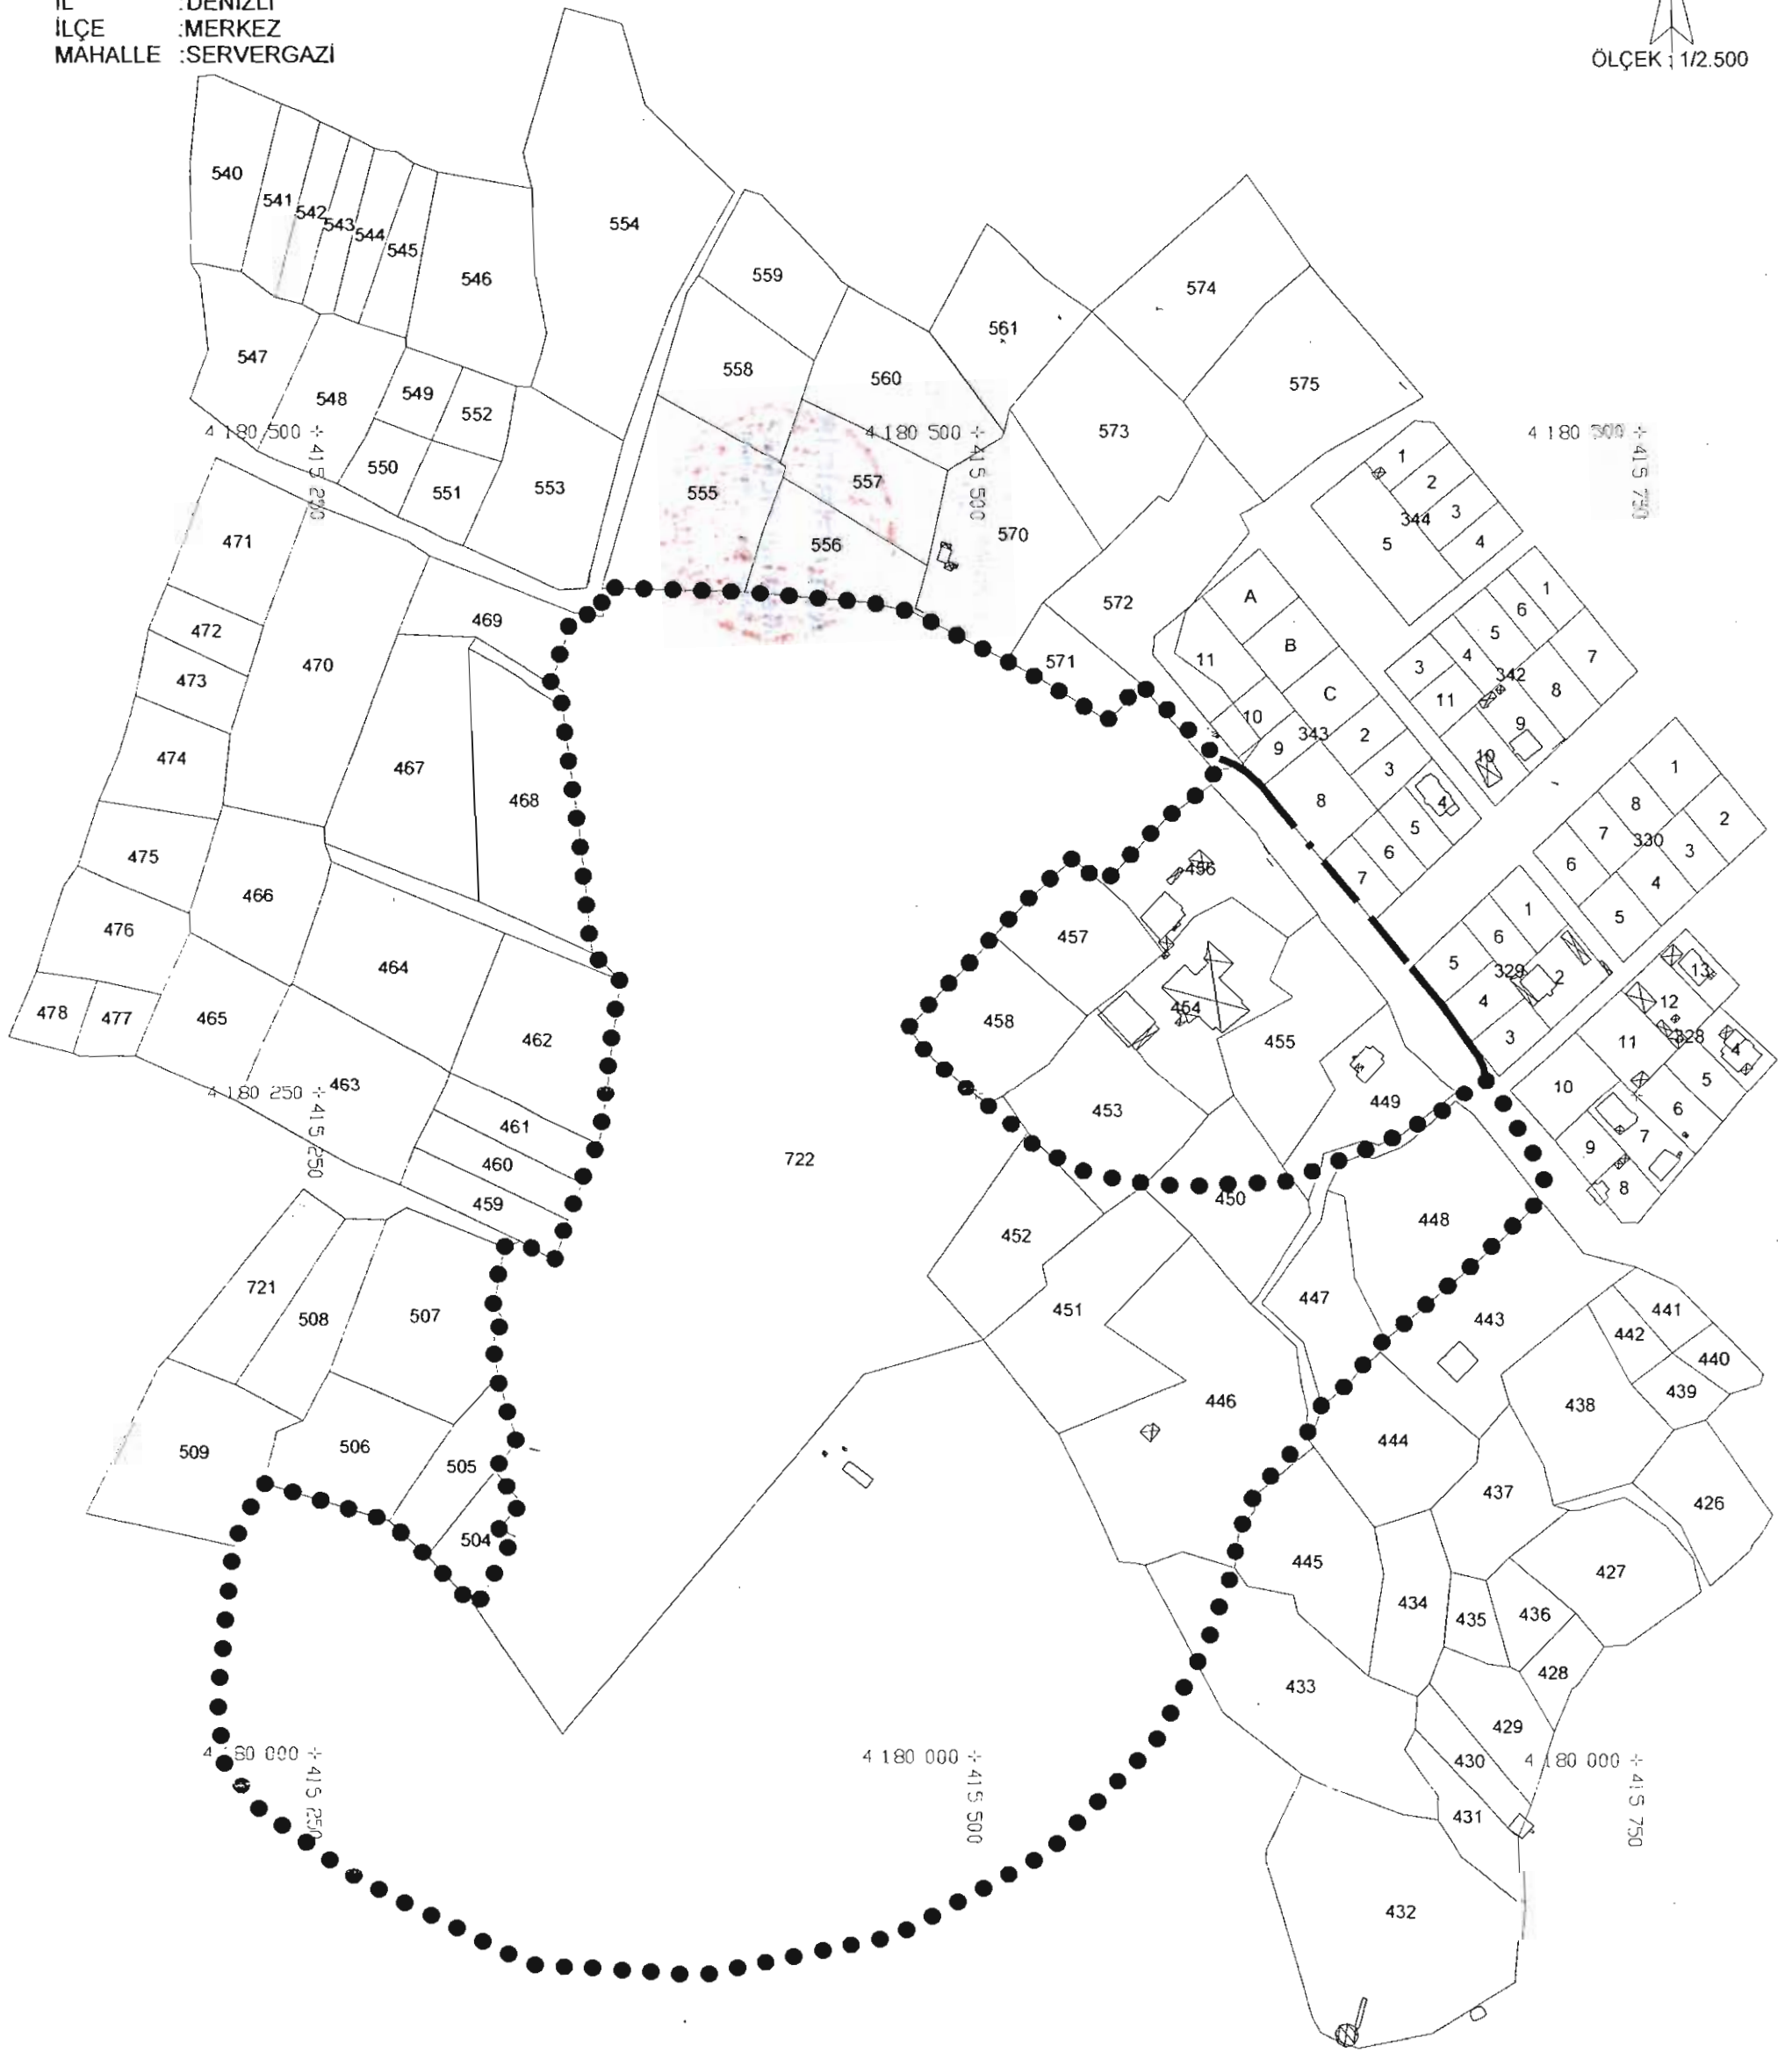

## GÖSTERİM

- I. (Birinci) Derece Arkeolojik Sit Sınırı
- III. (Üçüncü) Derece Arkeolojik Sit Sınırı

UYGUNDUR

Mehmet YILMAZ  
Bölge Kurulu Müdürü

HAZIRLAYANLAR

Metin KÜÇÜKKAPLAN  
Şehir Plancısı

Ferit Coşkun  
Arkeolog



T.C.

**KÜLTÜR VE TURİZM BAKANLIĞI**

**Aydın Kültür Ve Tabiat Varlıklarını Koruma Bölge Kurulu Müdürlüğü**

SAYI : B.16.0.KVM.4.09.00.04-20.00.536

1215

**AYDIN**  
03.08.2009

KONU: Denizli İli, Merkez, Yeşilköy  
Nekropol alanı tescili hk

**D.G.Y.Y.**

Özü yukarıda belirtilen konu hakkında Aydın Kültür ve Tabiat Varlıklarını Koruma Bölge Kurulu tarafından alınan **09.07.2009** tarih ve **2164** sayılı karar ekte gönderilmektedir.

3386 ve 5226 sayılı yasalar ile değişik 2863 sayılı Kültür ve Tabiat Varlıklarını Koruma Kanunu ile 10.12.1987 tarih ve 1960 sayılı Resmi Gazete’de yayınlanan “Korunması Gerekli Kültür ve Tabiat Varlıklarının Tespit - Tescili Hakkındaki Yönetmenlik” gereğince:

Tescil edilen korunması gerekli taşınmaz kültür varlıklarının Valiliğinizce/ Kaymakamlığınızca en geç 3 gün içinde ilan tahtalarına asmak, Belediye hoparlörüyle duyurmak ve Köy Muhtarlığı’na bildirmek suretiyle ilan edilerek ilan tutanağının Müdürlüğümüze gönderilmesi ve tapu kütüğünün beyanlar hanesine, “Korunması Gerekli Taşınmaz Kültür Varlığı” olduğuna dair kayıt konulması gerekmektedir.

Bilgilerinizi ve gereğini arz/rica ederim.

  
**Mehmet YILMAZ**  
Bölge Kurulu Müdürü

- EK: 1) Karar ( 1 Adet )**  
2) Tescil Fişi ( 1 Adet )  
3) Kadastral pafta (1 Adet)


**DAĞITIM**

**GEREĞİ :**

- Denizli Valiliği  
(İl Kültür ve Turizm Müdürlüğü) ( Ek 1, 2 ,3 )  
(Tapu Sicil Müdürlüğü) ( Ek 1, 2 ,3 )  
(Kadastro Müdürlüğü) ( Ek 1, 2 ,3 )
- Denizli Müze Müdürlüğü ( Ek 1, 2 ,3 )
- Denizli Belediye Başkanlığı ( Ek 1, 2 ,3 )

**BİLGİ :**

- Kültür Varlıkları ve Müzeler Genel Müdürlüğü  
(Kurullar Dairesi Başkanlığı) ( Ek 1, 2 ,3 )  
(Tespit ve Emlak Dairesi Başkanlığı) ( Ek 1, 2 ,3 )  
(Kazılar ve Araştırmalar Dairesi Başkanlığı) ( Ek 1, 2 ,3 )
- Kültür ve Turizm Bakanlığı  
(Yatırım ve İşletmeler Genel Müdürlüğü) ( Ek 1, 2 ,3 )
- Çevre ve Orman Bakanlığı  
(Orman Genel Müdürlüğü) ( Ek 1, 2 ,3 )  
(Çevre Koruma Genel Müdürlüğü) ( Ek 1, 2 ,3 )
- İller Bankası Genel Müdürlüğü ( Ek 1, 2 ,3 )

S.E.Boylal 





T.C.  
KÜLTÜR VE TURİZM BAKANLIĞI  
AYDIN KÜLTÜR VE TABİAT VARLIKLARINI  
KORUMA BÖLGE KURULU

KARAR

TOPLANTI TARİHİ VE NO : 09.07.2009 – 101

20.00.536

KARAR TARİHİ VE NO : 09.07.2009 – 2164

Toplantı Yeri  
AYDIN

Denizli İli, Merkez İlçesi, Yeşilköy (Servergazi) Mahallesinde bulunan ve tapunun 4 pafta, 722 parsel numarasında kayıtlı taşınmaz üzerindeki Nekropol Alanı'nın I.(Birinci) Derece Arkeolojik Sit olarak tescil önerisine ilişkin; Denizli İl Kültür ve Turizm Müdürlüğü'nün 18.05.2009 tarih ve 1926 sayılı yazısı ve eki Denizli Müze Müdürlüğü Uzmanlarının 08.05.2009 tarihli raporu okundu. Ekler ve konuya ilişkin tüm bilgi ve belgeler incelendi. Yapılan görüşmeler sonucunda;

Denizli İli, Merkez İlçesi, Yeşilköy (Servergazi) Mahallesinde bulunan ve tapunun 4 pafta, 722 parsel numarasında kayıtlı taşınmaz üzerindeki Nekropol Alanı'nın 3386 ve 5226 sayılı Kanunlar ile değişik 2863 sayılı Kültür ve Tabiat Varlıklarını Koruma Kanunu kapsamında Korunması Gerekli Kültür Varlığı özelliği gösterdiğinden ekli 1/2500 ölçekli haritada sınırları belirlendiği şekliyle I.(Birinci) Derece Arkeolojik Sit olarak tescilinin uygun olduğuna karar verildi.



BAŞKAN

BAŞKAN YARDIMCISI

ÜYE  
Prof. Dr. Vedat İDİL  
İMZA

ÜYE  
Prof. Dr. Celal ŞİMŞEK  
İMZA

ÜYE  
Prof. Dr. Kadir PEKTAŞ  
**BULUNMADI**

ÜYE  
Mustafa SAYAR  
İMZA

ÜYE  
A. Selim UŞAN  
İMZA

ÜYE  
F. Türköz HAZNEDAR  
İMZA

ÜYE  
Muhammet ÜRKMEZ  
Denizli Belediyesi  
İMZA

ÜYE  
Hasan Hüseyin BAYSAL  
Denizli Müze Müdürü  
İMZA

AVRUPA KONSEYİ	DOĞAL VE KÜLTÜREL VARLIKLARI KORUMA ENVANTERİ	D.K.V.K.E.	<b>S İ T</b>	ENVANTER NO:
<b>T Ü R K İ Y E</b>	<b>KÜLTÜR VARLIKLARI VE MÜZELER GENEL MÜDÜRLÜĞÜ</b>			HARİTA NO:
İLİ: <b>DENİZLİ</b>	İLÇESİ: <b>Merkez</b>	MAHALLE KÖY: <b>Yeşilköy (Servergazi) Mahallesi</b>	KADASTRO	
	VEYA MEVKİİ:		PAFTA: <b>4</b>	ADA: PARSEL: <b>722</b>

ADI **YEŞİLKÖY NEKROPOL ALANI**

GENEL TANIM : Denizli İli, Merkez, Yeşilköy (Servergazi) Mahallesi 4 pafta, 722 parsel'de kayıtlı 59.975 m2 yüzölçümlü mera vasıflı arazi üzerinde Bizans Dönemine ait çok sayıda yöresel blok taşlarla yapılmış mezarlara rastlanılmıştır. Bizans Mezarlarının kenar duvarları yöresel taşlarla örülmüş, üzerleri büyük blok taşlarla kapatılmıştır. Çevrede çok miktarda pişmiş toprak döşeme tuğlalarına rastlanmıştır.

ŞİMDİKİ TEHLİKELER : Kaçak Kazılar

ŞİMDİKİ DURUM : Bazı mezarların açıldığı gözlenmiştir.

SİT POTANSİYELİ : Arkeolojik

KORUMA DERECESESİ :

HAZIRLAYANLAR :

11/05/2009

*Cevdet SEVİNÇ*  
Cevdet SEVİNÇ  
Arkeolog

*Keziban YILMAZ*  
Keziban YILMAZ  
Arkeolog

ŞİMDİKİ KORUMA :

KONTROL EDEN :

11/05/2009

ÖNERİLEN KORUMA : I. Derece Arkeolojik Sit



H. Hüseyin BAYSAL  
Müze Müdürü

G.M.E.E.A.Y.K. KARARLARI NO :

YAYIN DİZİNİ :

GÖZLEMLER : Kaçak kazılar ve inşaat alanı olarak kullanılma riski bulunmaktadır.

REVİZYON

G.M.E.E.A.Y.K. ONAYI :

HARİTALAR, FOTOĞRAFLAR :

