



T.C.

KÜLTÜR VE TURİZM BAKANLIĞI

Aydın Kültür Ve Tabiat Varlıklarını Koruma Bölge Kurulu Müdürlüğü

SAYI : B.16.0.KMV.4.09.00.04-20.10.07- **110**
KONU: Denizli İli, Tavas İlçesi, Kızılcabölük Kasabası,
Herakleia Heroonu sit sınırları irdelemesi hakkında.

AYDIN
25.01.2007

D.G.Y.Y.

Özü yukarıda belirtilen konu hakkında Aydın Kültür ve Tabiat Varlıklarını Koruma Bölge Kurulu tarafından alınan **24.01.2007** tarih ve **670** sayılı kurul kararı ekte gönderilmektedir.

3386 ve 5226 yasalar ile değişik 2863 sayılı Kültür ve Tabiat Varlıklarını Koruma Kanunu ile 10.12.1987 tarih ve 19660 resmi Gazetede yayımlanan “ Korunması Gerekli Kültür ve Tabiat Varlıklarının Tespit- Tescili Hakkında Yönetmelik” gereğince;

Tescil edilen korunması gerekli taşınmaz Kültür ve Tabiat Varlıklarının Valiliğinizce/ Kaymakamlığınızca en geç 3 (üç) gün içinde ilan tahtalarına asmak, Belediye hoparlörüyle duyurmak suretiyle ilan edilerek, ilan tutanağının Müdürlüğümüze gönderilmesi ve tapu kütüğünün beyanlar hanesine, korunması gerekli Taşınmaz Kültür ve Tabiat Varlıkları olduğuna dair kayıt konulması gerekmektedir.

Bilgilerinizi ve gereğini arz/rica ederim.

Mehmet YILMAZ
Müdür V.

- EK: 1. Karar (1 Adet)
2.Sit sınırları paftası (1 Adet)
3.Sit şerhi bulunan parsellerin listesi (1 Adet)

DAĞITIM
GEREĞİ :

- Denizli Valiliği
(İl Kültür ve Turizm Müdürlüğü)
- Tavas Kaymakamlığı
- Tavas Kaymakamlığı
(Tavas Tapu ve Sicil Müdürlüğü)
(Tavas Kadastro Müdürlüğü)
- Denizli Müze Müdürlüğü
- Kızılcabölük Belediye Başkanlığı

BİLGİ :

- Kültür Varlıkları ve Müzeler Genel Müdürlüğü.
(Kurullar Dairesi Başkanlığı)
(Tespit ve Emlak Dairesi Başkanlığı)
(Koruma Planlaması Koordinasyon Dairesi Baş.)
- Bayındırlık ve İskan Bakanlığı
(Teknik Araştırma ve Uygulama Genel Müd.)
- Çevre ve Orman Bakanlığı
(Çevre Koruma Genel Müdürlüğü)
- Kültür ve Turizm Bakanlığı
(Yatırımlar Genel Müdürlüğü)
- İler Bankası Genel Müdürlüğü



T.C.
KÜLTÜR VE TURİZM BAKANLIĞI
AYDIN KÜLTÜR VE TABİAT VARLIKLARINI
KORUMA BÖLGE KURULU

KARAR

TOPLANTI TARİHİ VE NO : 24.01.2007-33


20.10.07

KARAR TARİHİ VE NO : 24.01.2007-670

Toplantı Yeri
AYDIN

Denizli İli, Tavas İlçesi, Kızılcabölük Kasabası sınırları içerisinde, Ören Sırtı Mevkiinde yer alan ve İzmir II Numaralı Kültür ve Tabiat Varlıklarını Koruma Kurulu'nun 01.11.1989 tarih ve 967 sayılı kararı ile tescil edilen Herakleia Heroon'u Sit Sınırlarının irdelenmesi hususunda; Kurulumuzun 19.10.2006 tarih ve 470 sayılı kararı doğrultusunda kurul üyeleri tarafından yerinde yapılan inceleme ve görüşmeler sonucunda;

Denizli İli, Tavas İlçesi, Kızılcabölük Kasabası sınırları içerisinde, Ören Sırtı Mevkiinde yer alan, Herakleia Heroon'u sit sınırlarının İzmir II Numaralı Kültür ve Tabiat Varlıklarını Koruma Kurulu'nun 01.11.1989 tarih ve 967 sayılı kararı eki olan 1/25000 ölçekli harita üzerinde sehven yanlış işaretlendiği tespit edildiğinden, yapılan sit irdelenmesi sonucunda, 5226 ve 3386 sayılı yasalar ile değişik 2863 sayılı yasa kapsamında korunması gerekli taşınmaz kültür varlığı özelliği gösterdiğinden, Herakleia Heroonu I. ve III. Derece Arkeolojik Sit Sınırlarının ekli 1/2000 ölçekli pafta üzerinde düzeltilerek işaretlendiği şekliyle uygun olduğuna, karar verildi.

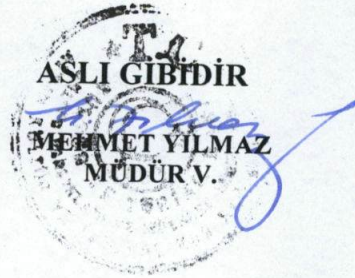

BAŞKAN
Necati UYAR
BULUNMADI

BAŞKAN YARDIMCISI
Ömer Faruk GÜLER
İMZA

ÜYE
Doç.Dr. Serap YAYLALI
İMZA

ÜYE
Doç.Dr.Kadir PEKTAŞ
İMZA

ÜYE
Doç. Dr. Celal ŞİMŞEK
İMZA

ÜYE
Yrd. Doç.Dr. Osman TUTAL
İMZA

ÜYE
Yrd.Doç Dr. S. Sırrı TERZİOĞLU
İMZA

ÜYE
H.Hüseyin BAYSAL
Denizli Müze Müdürü
İMZA

ÜYE
Kızılcabölük Belediyesi
BULUNMADI

AYDIN KÜLTÜR VE TABİAT VARLIKLARINI KORUMA BÖLGE KURULU'NUN
24.01.2007 TARİH VE 670 SAYILI KARARI İLE SİT SINIRLARI YENİDEN BELİRLENEN
DENİZLİ İLİ, TAVAS İLÇESİ, KIZILCABÖLÜK KASABASI, ÖRENSİRTİ MEVKİİNDE BULUNAN
HERAKLEİA HEROON'U I. VE III. DERECE ARKEOLOJİK SİT SINIRLARI İÇİNDE KALAN PARSELLER

PAFTA NUMARALARI: M 22 d 1, M 22 d 4


I. DERECE ARKEOLOJİK SİT SINIRLARI İÇİNDEKİ PARSELLER

1500	1515	1527	1511	1568	1558
1504	1516	1528	1523	1560	1559
1505	1518	1529	1566	1554	1570
1506	1519	1530	1567	1553	1571
1507	1520	1531	1563	1551	1572
1508	1521	1532	1562	1552	1569
1513	1522	1533	1561	1555	2274
1514	1525	1534	1565	1556	2249
1509	1526	1510	1564	1557	

III. DERECE ARKEOLOJİK SİT SINIRLARI İÇİNDEKİ PARSELLER


1512	1578	1601	2229	2275	2205	2298	2340	2309
1499	1585	1602	2228	2263	2206	2299	2385	2308
1248	1579	1603	2227	2253	2207	2300	2386	2307
1250	1574	1631	2226	2254	2208	2301	2384	2306
1249	1575	1604	2225	2252	2251	2292	2382	2305
1517	1580	1605	2224	2248	2250	2291	2383	2304
1251	1581	1606	2223	2247	2264	2290	2342	2317
1252	1582	1607	2222	2246	2265	2303	2343	2318
1524	1583	1608	2221	2245	2266	2349	2341	2319
1537	1584	1609	2220	2244	2267	2348	2333	2320
1536	1586	1610	2219	2243	2268	2347	2332	2321
1535	1587	1611	2218	2242	2269	2350	2331	2322
1538	1588	1612	2280	2241	2270	2352	2330	2323
1539	1589	1613	2262	2240	2271	2351	2334	2324
1540	1590	1591	2258	2239	2272	2353	2335	2325
1541	1573	1592	2260	2238	2273	2354	2336	2328
1542	1576	1593	2259	2232	2282	2355	2337	2327
1543	1577	2210	2257	2231	2283	2356	2338	2326
1544	1594	2211	2256	2230	2284	2378	2316	2339
1545	1595	2212	2261	2235	2285	2379	2315	
1546	1596	2213	2281	2236	2293	2380	2314	
1547	1597	2214	2279	2237	2294	2381	2313	
1548	1598	2215	2278	2377	2295	2346	2312	
1549	1599	2216	2277	2286	2296	2345	2311	
1550	1600	2217	2276	2204	2297	2344	2310	

Hazırlayan:

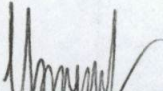

Hasan K. ŞENYURT
Arkeolog


Perihan KÖSEM
Arkeolog

UYGUNDUR

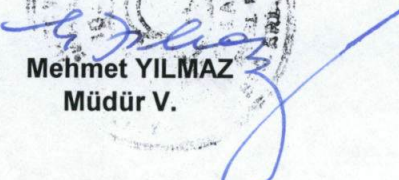
Mehmet YILMAZ
Müdür V.

DENİZLİ - TAVAS
(Kızılcabölük)
SİT SINIRI

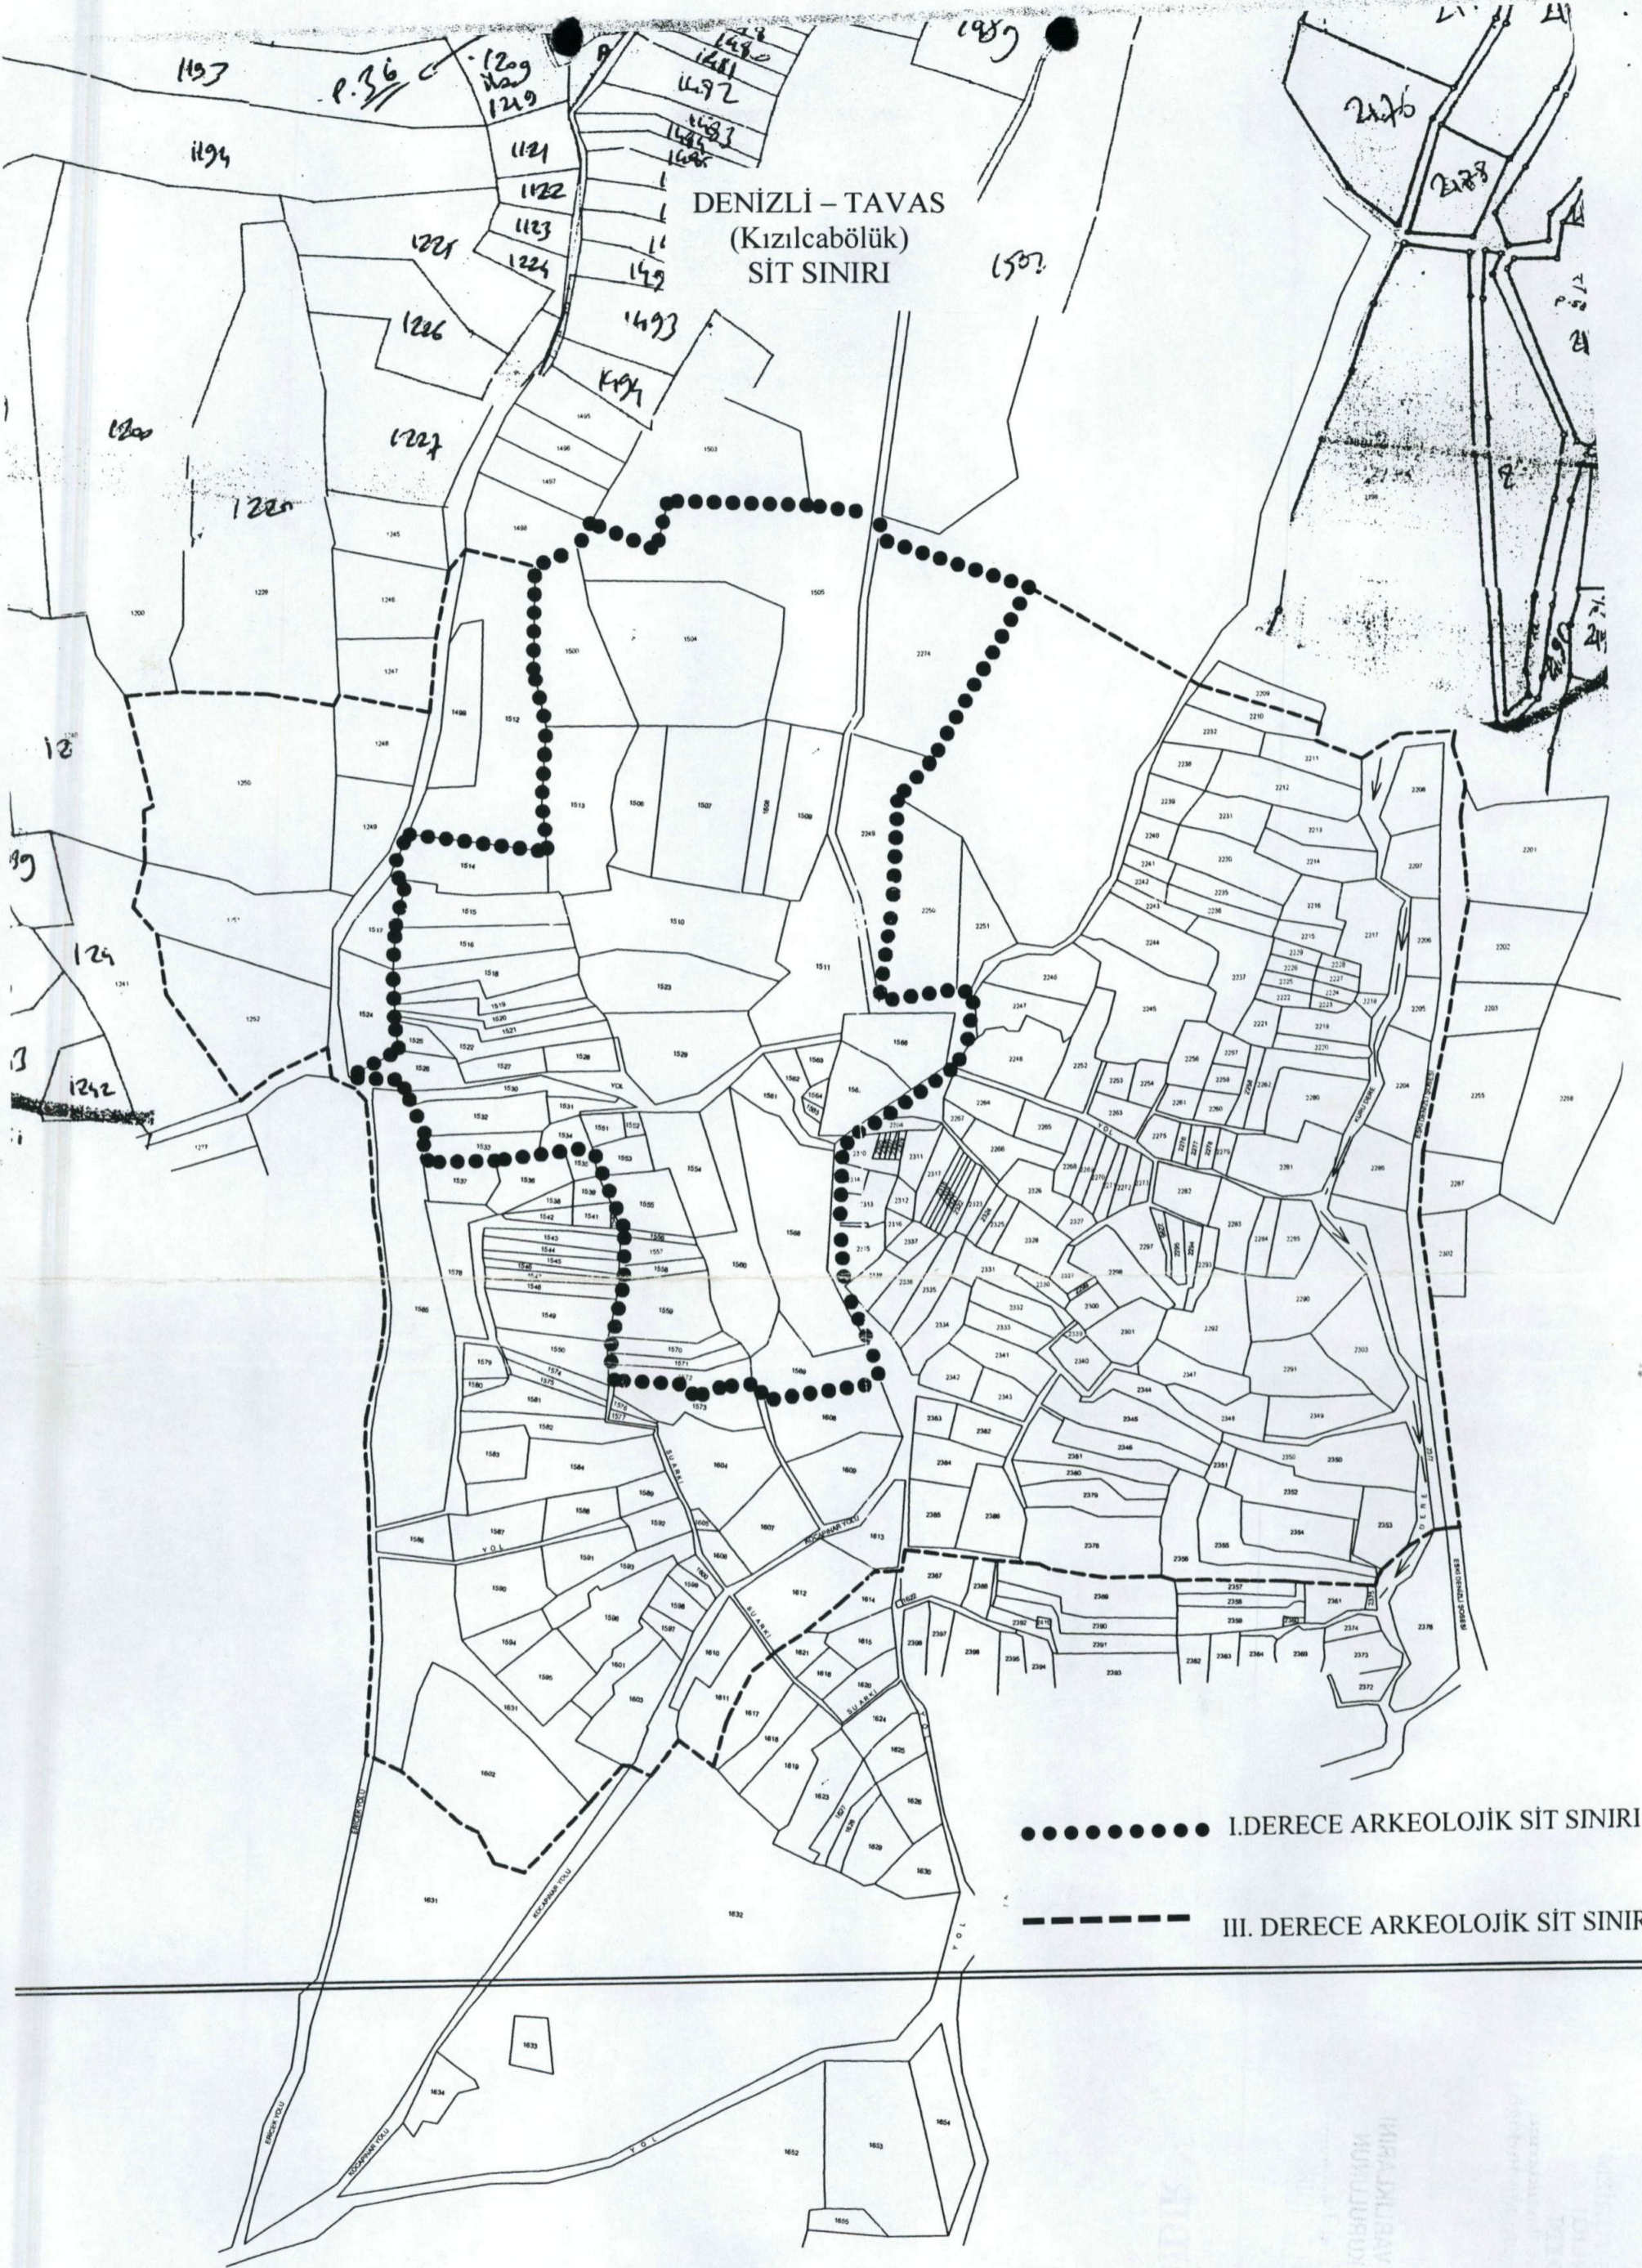

●●●●●●●●●● I.DERECE ARKEOLOJİK SİT SINIRI
- - - - - III. DERECE ARKEOLOJİK SİT SINIRI

MİLLÎ EĞİTİM BAKANLIĞI
KÜLTÜR VARLIKLARINI KORUMA GENEL MÜDÜRLÜĞÜ
KONU: DENİZLİ - TAVAS (Kızılcabölük) SİT SINIRI
TARİH: 1989
SAYI: 1209

T. G.
KÜLTÜR BAKANLIĞI

İzmir II Numaralı Kültür ve Tabiat Varlıklarını
Koruma Kurulu Büro Müdürlüğü

Sayı : 690-(20.10/7)-1117

1.12.1989

Konu : Denizli, Tavas, Kızılcabölük sınırları
içindeki Ören sırtı ve Karapınar Mev-
kiindeki Heraklia Hieron'unun tescillenmesi

D.G.Y.Y.

Üzül yukarıda belirtilen konu hakkında Kurulumuzca alınan 1.11.1989
967 sayılı Kurul Kararı ekte gönderilmiştir.

Bilgi edinilmesini ve gereğinin Kurulumuz Kararına göre yapılmasını arz ve rica ederim.

Kubilay NAYIR
140407

BAKAN ADINA

Eki : 1 - Karar
2 - 1/25.000 ölçekli harita

DAĞITIM

Gereği

- Bayındırlık ve İskan Bak.
(Yapı İşleri Gn.Md.)(EK:1,2)
- Turizm Genel Müd.(EK:1,2)
- Turizm Planlama ve Yatırımlar
Dairesi Bşk.(EK:1,2)
- İller Bankası (EK:1,2)
- Denizli Valiliği
(Kültür Müd.)(EK:1,2)
- Tavas Kaymakamlığı (EK:1,2)
- Tavas Belediye Bşk.(EK:1,2)
- Tavas Tapu Sicil Müd.(EK:1,2)

Bilgi

- KÜLTÜR VE TABİAT VARLIKLARINI KORUMA GEN.MÜD.
(Tespit ve Kurullar Dairesi Başkanlığı)
(2 adet) (EK:1) ANKARA
- Denizli Müze Müd.(EK:1,2)

24.11.1989 Memur : H.SABAN
29.11.1989 Ark. : S.ORTAŞ

T. G.
KÜLTÜR BAKANLIĞI
İZMİR İİ NUMARALI KÜLTÜR ve TABİAT VARLIKLARINI
K O R U M A K U R U L U

K A R A R

Toplantı Tarihi ve No. : 1.11.1989-111
Karar Tarihi ve No. : 1.11.1989-967

Toplantı Yeri : İZMİR

Denizli İli, Tavas İlgesi, Kızılcabölük sınırları içindeki Ören Sırtı ve Kocapınar Mevkiinde Heraklia Heiron'unun tescillenmesi istemine ilişkin Denizli Kültür ve Turizm Müdürlüğü'nün 19.4.1989 gün ve 533 sayılı yazısı okundu, ekleri incelendi ve yapılan görüşmeler sonunda;

Denizli İli, Tavas İlgesi, Kızılcabölük sınırları içindeki Ören Sırtı ve Kocapınar Mevkiindeki Heraklia Heiron'unun sınırları ekli 1/25.000 ölçekli haritada işaretlendiği şekilde I. Derece Arkeolojik Sit Alanı olarak tescillenmesinin uygun olduğuna (MÜSPET) karar verildi.

Kubilye YILDIR
Müdür

ASLI GERİDİR
Prof. Dr. Altan ÇİLİNGİROĞLU

BAŞKAN
Prof. Dr. Altan ÇİLİNGİROĞLU
BULUNMADI

BAŞKAN YARDIMCISI
Prof. Dr. Çetin TÜRKÇÜ
İMZA

ÜYE
Selahattin ERDEMĞİL
Efes Müzesi Müdürü

ÜYE
Fatma Sedes AGO
Y. Mlm. Restoratör

ÜYE
İlhami BİLGİN
Sanat Tarihiçi

İMZA


İMZA

ÜYE

ÜYE

ÜYE

ÜYE

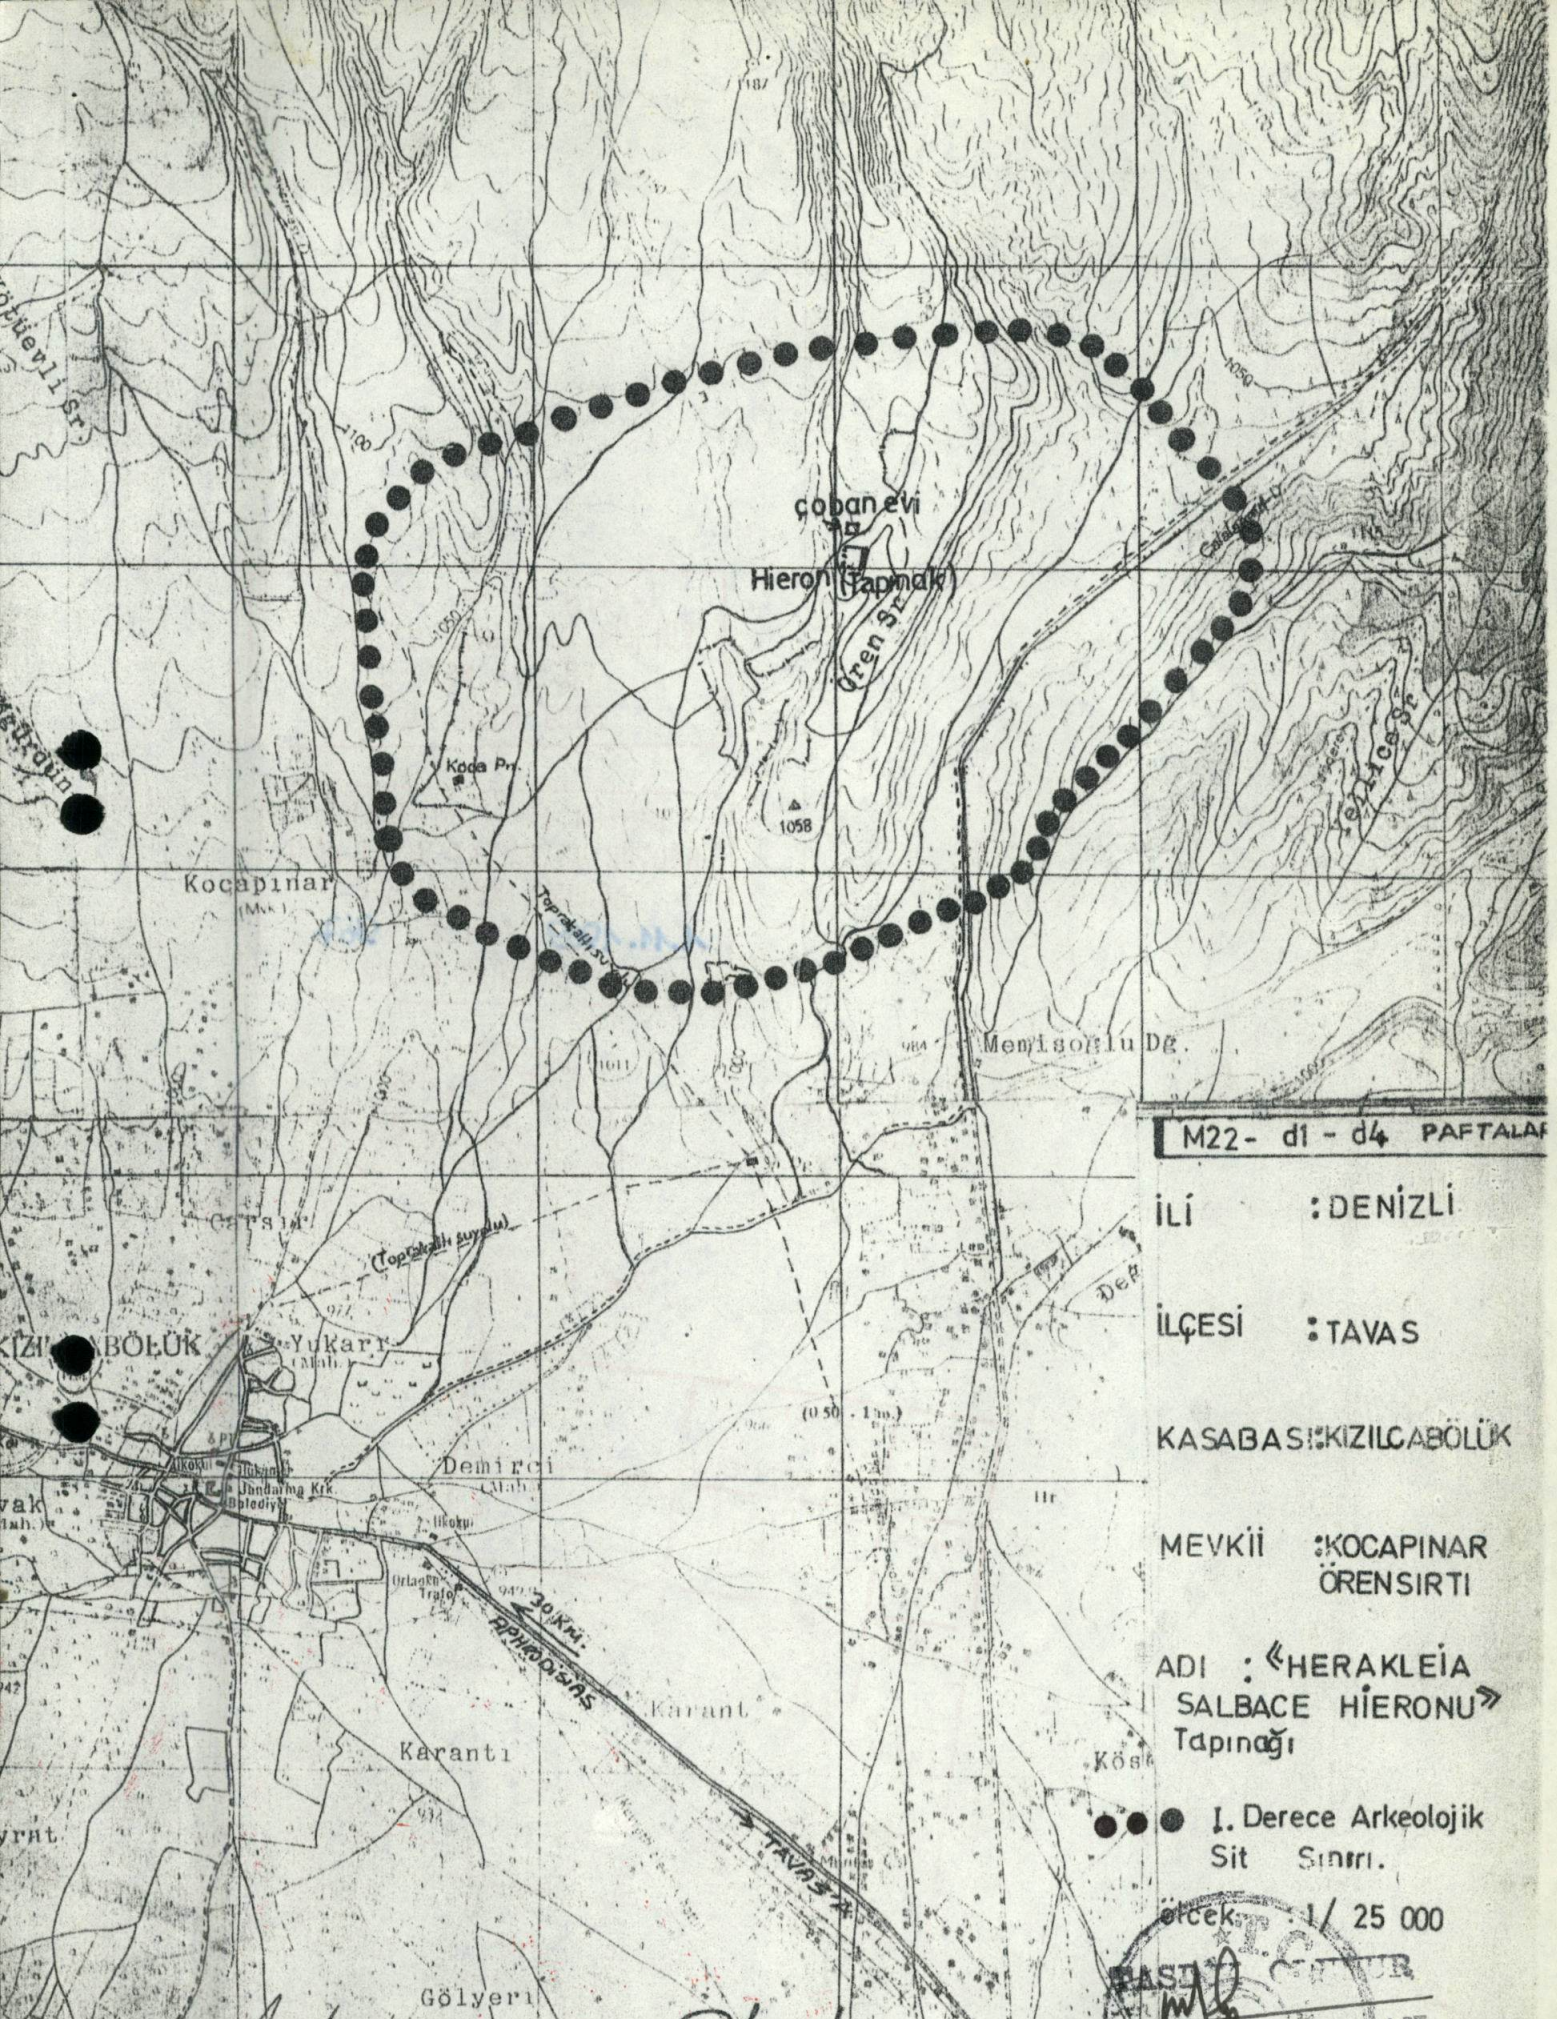

M22- d1 - d4 PAFTALAK

İLİ : DENİZLİ
İLÇESİ : TAVAS
KASABASI: KIZILCABÖLÜK
MEVKİİ : KOCAPINAR
ÖRENSİRTİ

ADI : «HERAKLEİA
SALBACE HIERONU»
Tapınağı

●●● 1. Derece Arkeolojik
Sit Sınırı.

ölçek: 1/ 25 000



H. Hüseyin BAYSAL
Müze Araştırmacısı

AH CEYLAN
Denizli Müze Araştırmacısı