

T.C.
KÜLTÜR VE TURİZM BAKANLIĞI
Konya Kültür Varlıklarını Koruma Bölge Kurulu

KARAR

Toplantı Yeri:KONYA

Toplantı Tarihi ve No :29.11.2013 - 84
Karar Tarihi ve No :29.11.2013 - 1705

Konya İli, Meram İlçesi, Gödene Mahallesi'nde özel mülkiyete ait 27336 ada, 1 parselde toplu konut temel hafriyatı sırasında ortaya çıkan mezarların bulunduğu alanın tesciline ilişkin Konya Kültür Varlıklarını Koruma Bölge Kurulu'nun 4.10.2013 tarih ve 1592 sayılı kararı gereği hazırlanan 28.11.2013 tarih, 3857 kayıt nolu komisyon raporu okundu, ekleri incelendi, yapılan görüşmeler sonunda;

Konya İli, Meram İlçesi, Gödene Mahallesi'nde özel mülkiyete ait 27336 ada, 1 parselde toplu konut temel hafriyatı sırasında ortaya çıkan mezarların bulunduğu alanın 2863 sayılı kanun kapsamında III.Derece Arkeolojik Sit Alanı olarak tescil edilmesine, sit fişinin onaylanmasına, sit sınırlarının ekli 1/2000 ölçekli haritada işaretlendiği şekilde belirlenmesine, bu alanda 3 yıl içinde Koruma Amaçlı İmar Planı yapılıncaya kadar ekte belirlenen Geçiş dönemi Koruma Esasları ve Kullanma Şartlarının uygulanmasına karar verildi.

GEÇİŞ DÖNEMİ KORUMA ESASLARI VE KULLANMA ŞARTLARI

III.DERECE ARKEOLOJİK SİT ALANI İÇİN;

1-Her türlü altyapı uygulamaları için Kurulumuzdan izin alınacaktır.


2-Bu alanda belediyesince inşaat izni verilmeden önce ilgili Müze Müdürlüğü uzmanları tarafından sondaj kazısı gerçekleştirilerek, sondaj kazı sonucuna ilişkin bilgi ve belgeler Müze Müdürlüğü'nce Koruma Bölge Kurulu'na iletilip, Kurulumuzdan izin alınmasından sonra uygulamaya geçilecektir.

3-Alan içindeki mevcut yapıların esaslı onarımları öncesinde Kurulumuzdan izin alınacaktır. Bakım ve basit onarım kapsamında kalan uygulamaların Valiliği denetimi ve sorumluluğunda yapılarak, uygulama öncesi ve sonrasına ait rapor ve fotoğraflar Koruma Bölge Kurulu Müdürlüğü'ne iletilecektir.

4-Taşınmaz kültür varlıklarının mahiyetine tesir etmeyecek şekilde Kurulumuzdan izin alınarak tevhid ve ifraz yapılabilecektir.

5-Bu alanlardan taş, toprak, kum vb. alınmayacak, kireç, taş, tuğla, mermer, kum, maden vb. ocakları açılmayacak, toprak, çürük, çöp, sanayi atığı ve benzeri malzeme dökülmeyecektir.

6-Bu alanda 5226 sayılı yasa ile değişik 2863 sayılı Kültür ve Tabiat Varlıklarını Koruma Kanununun 17.maddesi geçerli olacaktır.

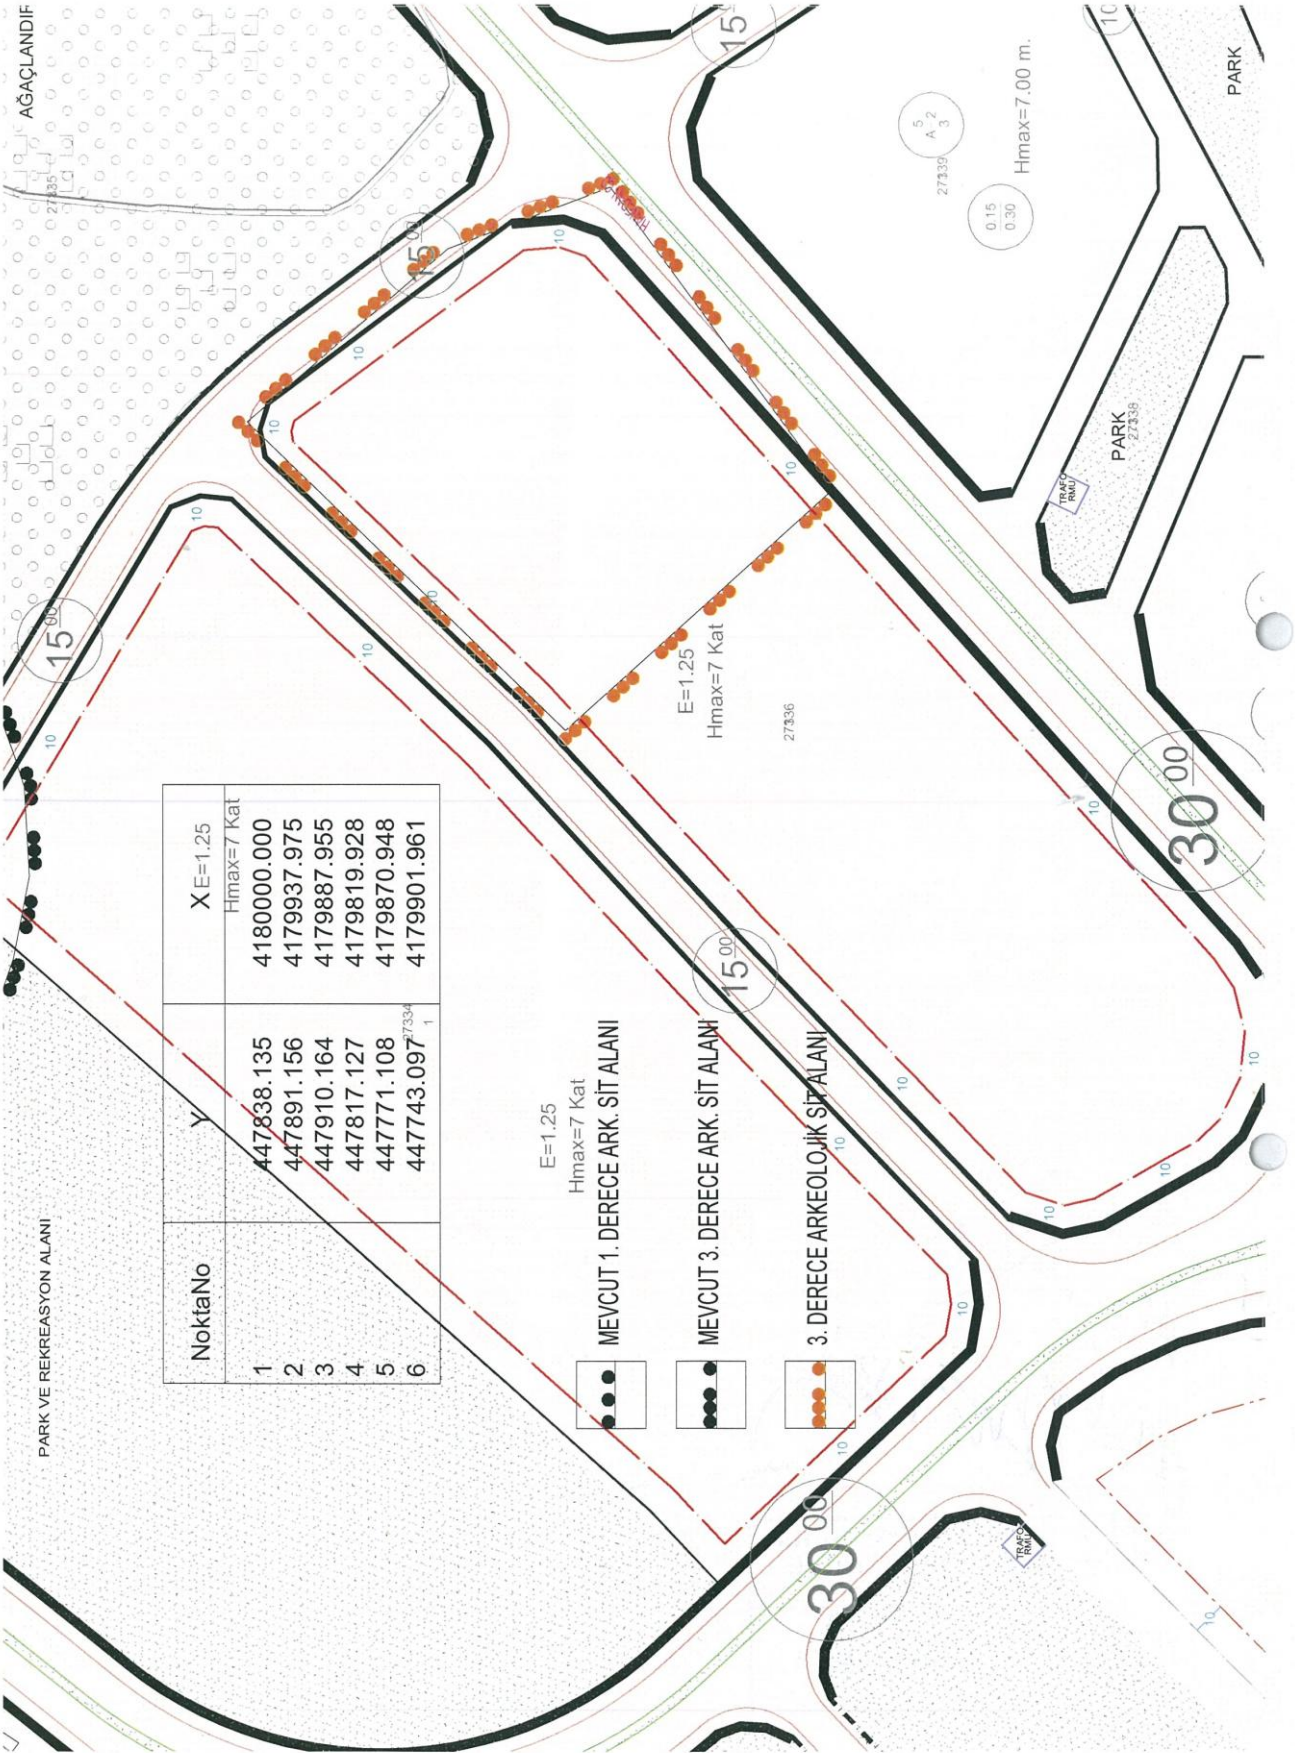

PARK VE REKREASYON ALANI

AĞAÇLANDIF

NoktaNo	Y	X E=1.25 Hmax=7 Kat
1	447838.135	418000.000
2	447891.156	4179937.975
3	447910.164	4179887.955
4	447817.127	4179819.928
5	447771.108	4179870.948
6	447743.097	4179901.961

E=1.25
Hmax=7 Kat

MEVCUT 1. DERECE ARK. SIT ALANI

MEVCUT 3. DERECE ARK. SIT ALANI

3. DERECE ARKEOLOJİK SIT ALANI



Hmax=7.00 m.

0.15
0.30

277330
A, 2
5
9

277336

PARK
277336

PARK

15.00

15.00

15.00

30.00

30.00

10

10

10

10

10

10

10

TRAFFIC SIGN

TRAFFIC SIGN