T.C.
KÜLTÜR VE TURİZM BAKANLIĞI
KÜLTÜR VARLIKLARI VE MÜZELER GENEL MÜDÜRLÜĞÜ
ADANA KÜLTÜR VARLIKLARINI
KORUMA BÖLGE KURULU

KARAR

TOPLANTI TARİHİ VE NO:29.04.2014-99 TOPLANTI YERİ
KARAR TARİHİ VE NO :29.04.2014-3590 ADANA

Hatay ili, Yayladağı ilçesi, Sebenoba Köyü içerisinde, 593 parselde yer alan su sarnıcının tesciline ilişkin Hatay Valiliği İl Kültür ve Turizm Müdürlüğü'nün 31.12.2013 gün ve 4467 sayılı yazısı ve eki Hatay Müze Müdürlüğü uzmanlarınca hazırlanmış 25.12.2013 günlü rapor okundu, ekleri ve konunun işlem dosyası incelendi, yapılan görüşmeler sonunda;

Hatay ili, Yayladağı ilçesi, Sebenoba Köyü içerisinde, 593 parselde yer alan su sarnıcının 2863 sayılı yasa kapsamında kültür varlığı nitelikleri taşıdığı anlaşıldığından "korunması gerekli taşınmaz kültür varlığı" olarak tesciline, yapı grubunun **2.grup** olarak belirlenmesine, kararımız eki koruma alanı sınırlarını gösterir haritanın uygun olduğuna karar verildi.

AVRUPA KONSEYİ	DOĞAL VE KÜLTÜREL VARLIKLARI KORUMA ENVANTERİ D.K.V.K.E.	ANIT	ENVANTER NO
TÜRKİYE	ESKİ ESERLER VE MÜZELER GENEL MÜDÜRLÜĞÜ		HARİTA NO

İLİ : HATAY	İLÇESİ : Yayladağ	MAHALLE KÖY VEYA MEVKİİ : Sebenoba, Acıboğaz mevkii	KORUMA DERECESİ				
			ANITSAL	1	2	3
SOKAK VE		KADASTRO	ÇEVRESEL	1	2	3
KAPI NO :		PAFTA : ADA : PARSEL : 593				

ADI	YAPTIRAN	YAPAN	MİMARİ ÇAĞI (ÜSLUP) :
SU SARNICI	YAPIM TARİHİ	KİTABE	VAKFİYE

GENEL TANIM : Kayaya oyulmuş 1 adet su sarnıcı

KORUMA DURUMU																	
	A	İYİ	TAŞIYICI YAPI	A	DIŞ YAPI	A	ÜST YAPI	A	İÇ YAPI	A	SÜSLEME ELEMANLARI	A	RUTUBET	A	YOK
	B	ORTA		B		B		B		B		B		B	İZİ VAR
	C	PENA		C		C		C		C		C		C	ÖNEMLİ

VAZİYET PLANI

GÖZLEMLER

BUGÜNKÜ SAHİBİ :	BAKIMINDAN SORUMLU OLMASI GEREKEN KURULUŞ :

YAPILAN ONARIMLAR :

ANTILI TANIM :

Hatay İli, Yayladağ İlçesi, Sebenoba Köyü sınırları içerisinde yapılan inceleme sırasında 593 parselde su sarnıcına rastlanılmıştır. 593 parselin güneydoğu köşesinde yer alan su sarnıcının ağız kısmının yanında içine su konulması için, içi oyulmuş bir taş yer almaktadır. Sarnıcın ağız kısmı ortası kare formda kaya ile çevrilidir.

TEKNİK BİLGİLER	SU	ELEKTRİK	ISITMA	Kanalizasyon

ORİJİNAL KULLANIMI : Su Sarnıcı

BUGÜNKÜ KULLANIMI : Su kuyusu

ÖNERİLEN KULLANIMI :

HAZIRLAYANLAR :

Ali SUBHİ
Arkeolog

Mahmut AYDIN
Arkeolog

Adana Kültür Varlıklarını Koruma Bölge Kurulu Onayı

Başkan
Başkan Yrd.
Üye
Üye
Üye
Üye
Üye
Üye

Adana Kültür Varlıklarını Koruma Bölge Kurulunun 29.04.2014 gün 3590 Sayılı Kararı Ekidir

YAYIN DİZİNİ

EKLER :	X
RAPOR	X
FOTOĞRAF	X
RÖLÖVE PROJESİ	
RESTORASYON PROJESİ	
HARİTA	X
KROKİ	
KİTABE	

KONTROL EDEN

Nilüfer SEZGİN
Müze Müdürü

KURUL ONAYI

REVİZYON

İLİ: HATAY
İLÇE: YAYLADAĞ
KÖY: SEBENOBA
MEVKİ: ACIBOGAZ
PARSEL: 593

KOORDİNAT SİSTEMİ ED50 39_6'

NoktaNo	Y	X
1	231031.552	3994359.293
2	231038.125	3994358.293
3	231037.134	3994350.733
4	231030.347	3994352.010

Adana Kültür Varlıklarını Koruma Bölge Kurulunun 24.04.2014 gün 2350 Sayılı Karar Ekidir

Adana Kültür Varlıklarını Koruma Bölge Kurulu Onayı
Başkan
Başkan Yrd.
Üye
Üye
Üye
Üye
Üye

593

1/1000

Onur AŞKAR
TEİAŞ Harita Teknikeri

1 2 ... Koruma Alanı Sınırı
4 3 KUYU

Ali SUBHİ Arkeolog

Mahmut AYDIN Arkeolog

23/12/2013 17:01 03222310155 TEIAS 18 ITIGM SAYFA 01/01

TEİAŞ 18. İTİGM/ADANA

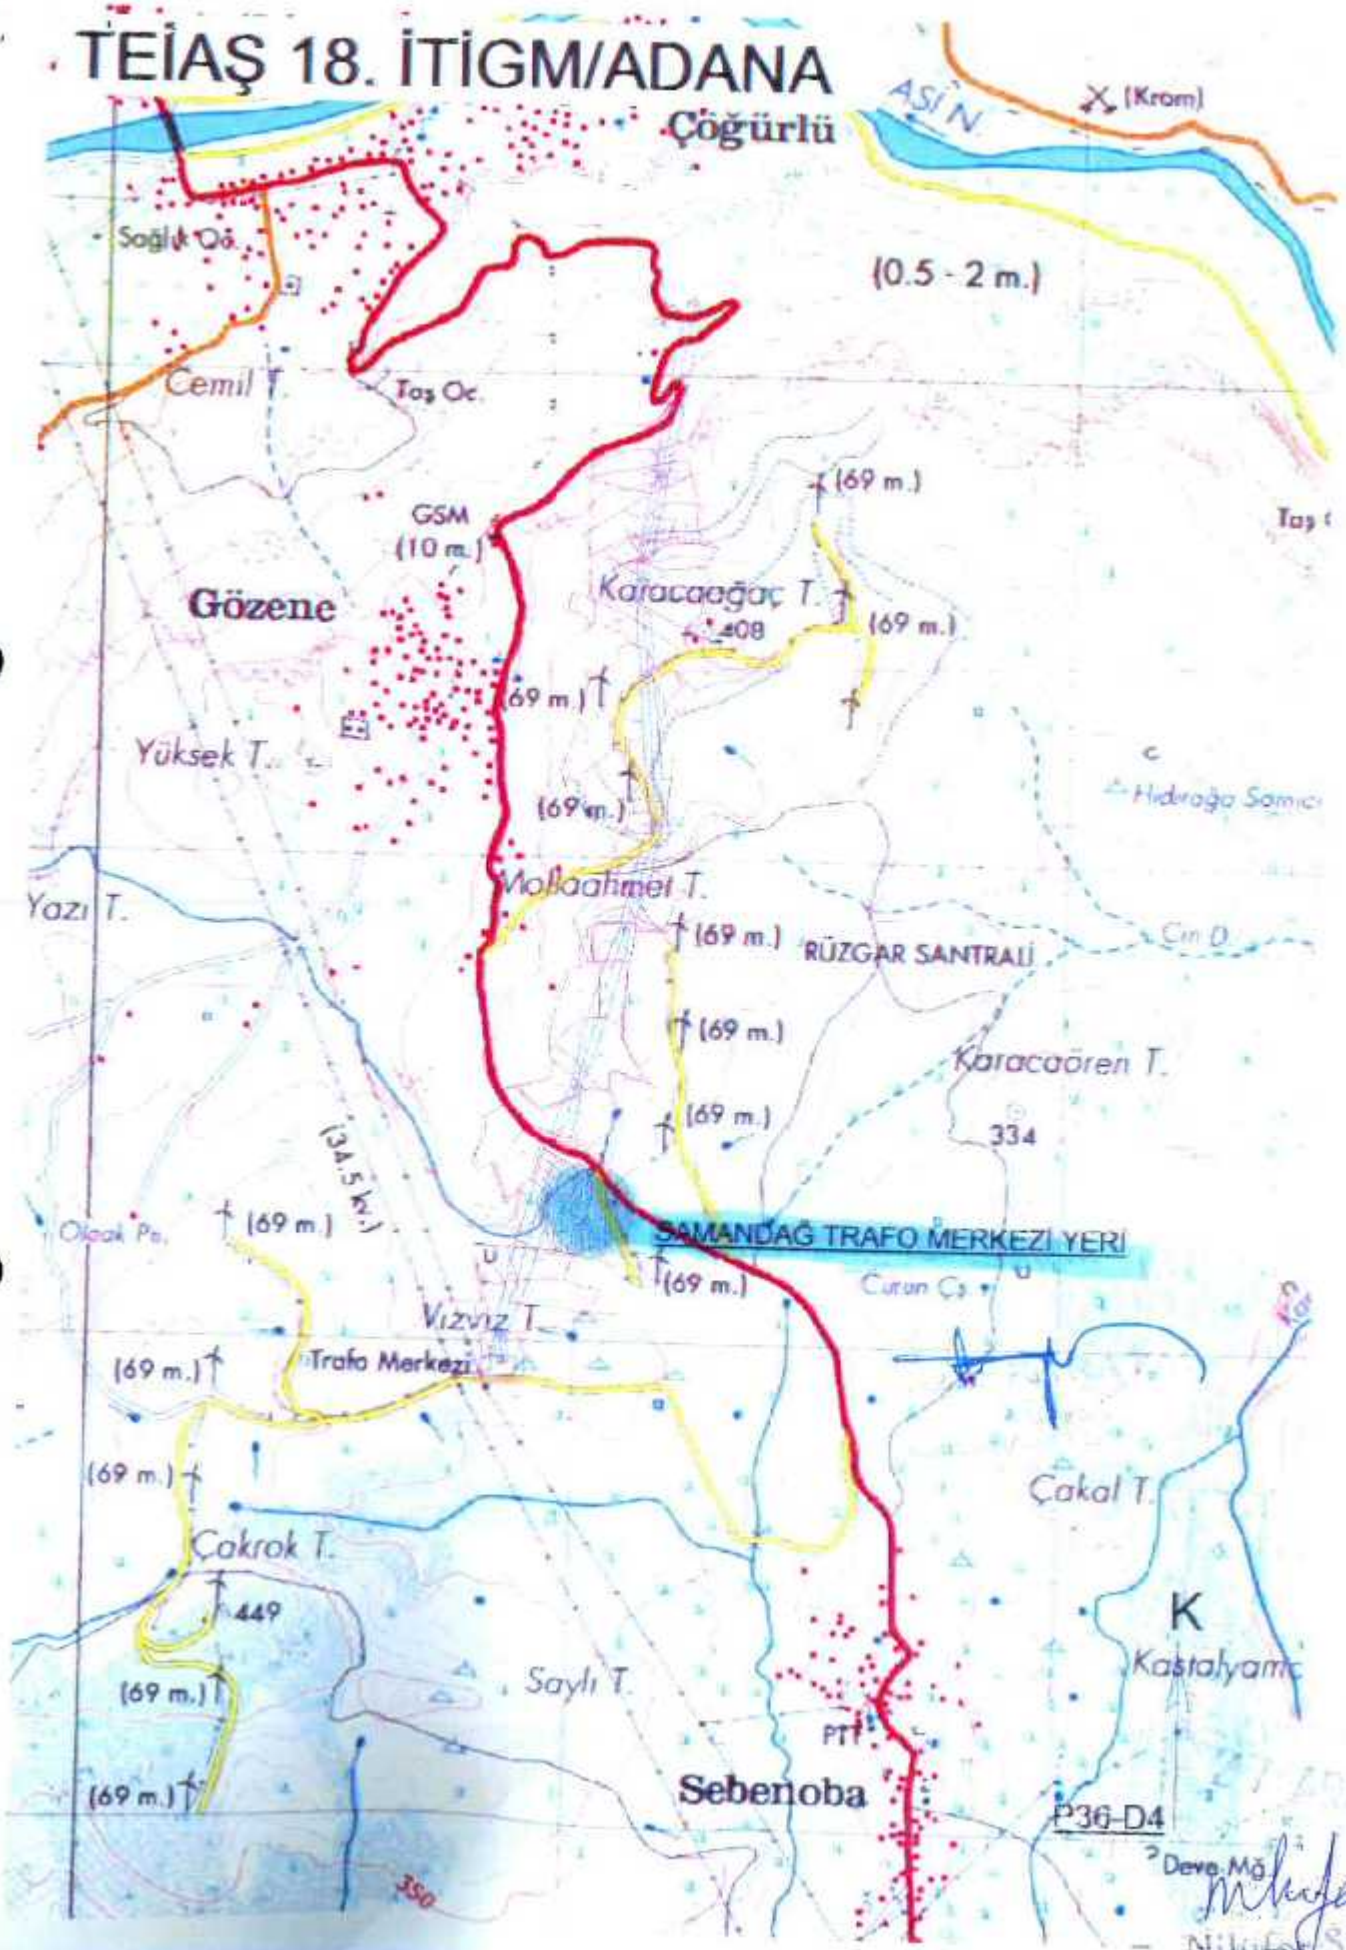

Nihat SEZGİN
Müze Müdürü

www.pdffactory.com