



T.C.

KÜLTÜR VE TURİZM BAKANLIĞI
İZMİR II NUMARALI KÜLTÜR VARLIKLARINI
KORUMA BÖLGE KURULU
KARAR

TOPLANTI TARİHİ VE NO : 21.05.2014-159

35.16/327

KARAR TARİHİ VE NO : 21.05.2014-3872


Toplantı Yeri
İZMİR

İzmir ili, Tire ilçesi, Işıklar mahallesinde bulunan III. (üçüncü) Derece Arkeolojik Sit sınırlarını gösteren Kurulumuzun 25/12/2013 tarih ve 3181 sayılı kararı eki 1/5000 ölçekli sit haritasında belirtilen 547 parsel numaralı taşınmazın ifraz edilerek 611, 612, 613 parseller oluştuğunun bildirildiği İzmir Valiliği Kadastro Müdürlüğü'nün 16/01/2014 tarih ve 58463776-160.18/58(Tire) sayılı yazısı, İzmir Valiliği İl Kültür ve Turizm Müdürlüğü'nün 11/02/2014 tarih ve 94596769/168.21-474-1180 sayılı yazısı, Tire Kaymakamlığı İlçe Yazı İşleri Müdürlüğü'nün 28/01/2014 tarih ve 81496270-529-265 sayılı yazısı, Tire Kaymakamlığı Tapu Müdürlüğü'nün 20/01/2014 tarih ve 439 yevmiye nolu yazısı ve Kurul Müdürlüğü uzmanlarınca hazırlanan 20/05/2014 tarih ve 606 sayı ile kayıtlı rapor okundu, ekleri ve işlem dosyası incelendi. Yapılan görüşmeler sonunda;

İzmir ili, Tire ilçesi, Işıklar mahallesinde bulunan Arkeolojik buluntuların tespit edildiği alana ilişkin 25/12/2013 tarih ve 3181 sayılı kararımız eki 1/5000 ölçekli sit haritasının iptal edilmesine, sit sınırları değiştirilmeksizin güncel kadastral veriler ışığında hazırlanan, Işıklar mahallesi, L19D11C pafta, 539 ve 596 parseller ile 611, 612 ve 613 parsellerin bir bölümünü kapsayan III. (üçüncü) Derece Arkeolojik Sit sınırlarını gösteren ekli 1/5000 ölçekli haritanın uygun olduğuna;

25/12/2013 tarih ve 3181 sayılı kararımız ile belirlenmiş olan Geçiş Dönemi Koruma Esasları ve Kullanma Şartlarının aynen geçerli olduğuna ve söz konusu Arkeolojik Sit alanına yönelik, 2863 sayılı Yasanın 17. maddesi gereği koruma amaçlı imar planının hazırlanarak Kurulumuza iletilmesine, karar verildi.

İZMİR İLİ, TIRELİÇESİ, IŞIKLAR MAHALLESİ,
539, 596, 611, 612, 613 parseller
III. (ÜÇÜNCÜ) DERECE ARKEOLOJİK SİT SINIRLARI

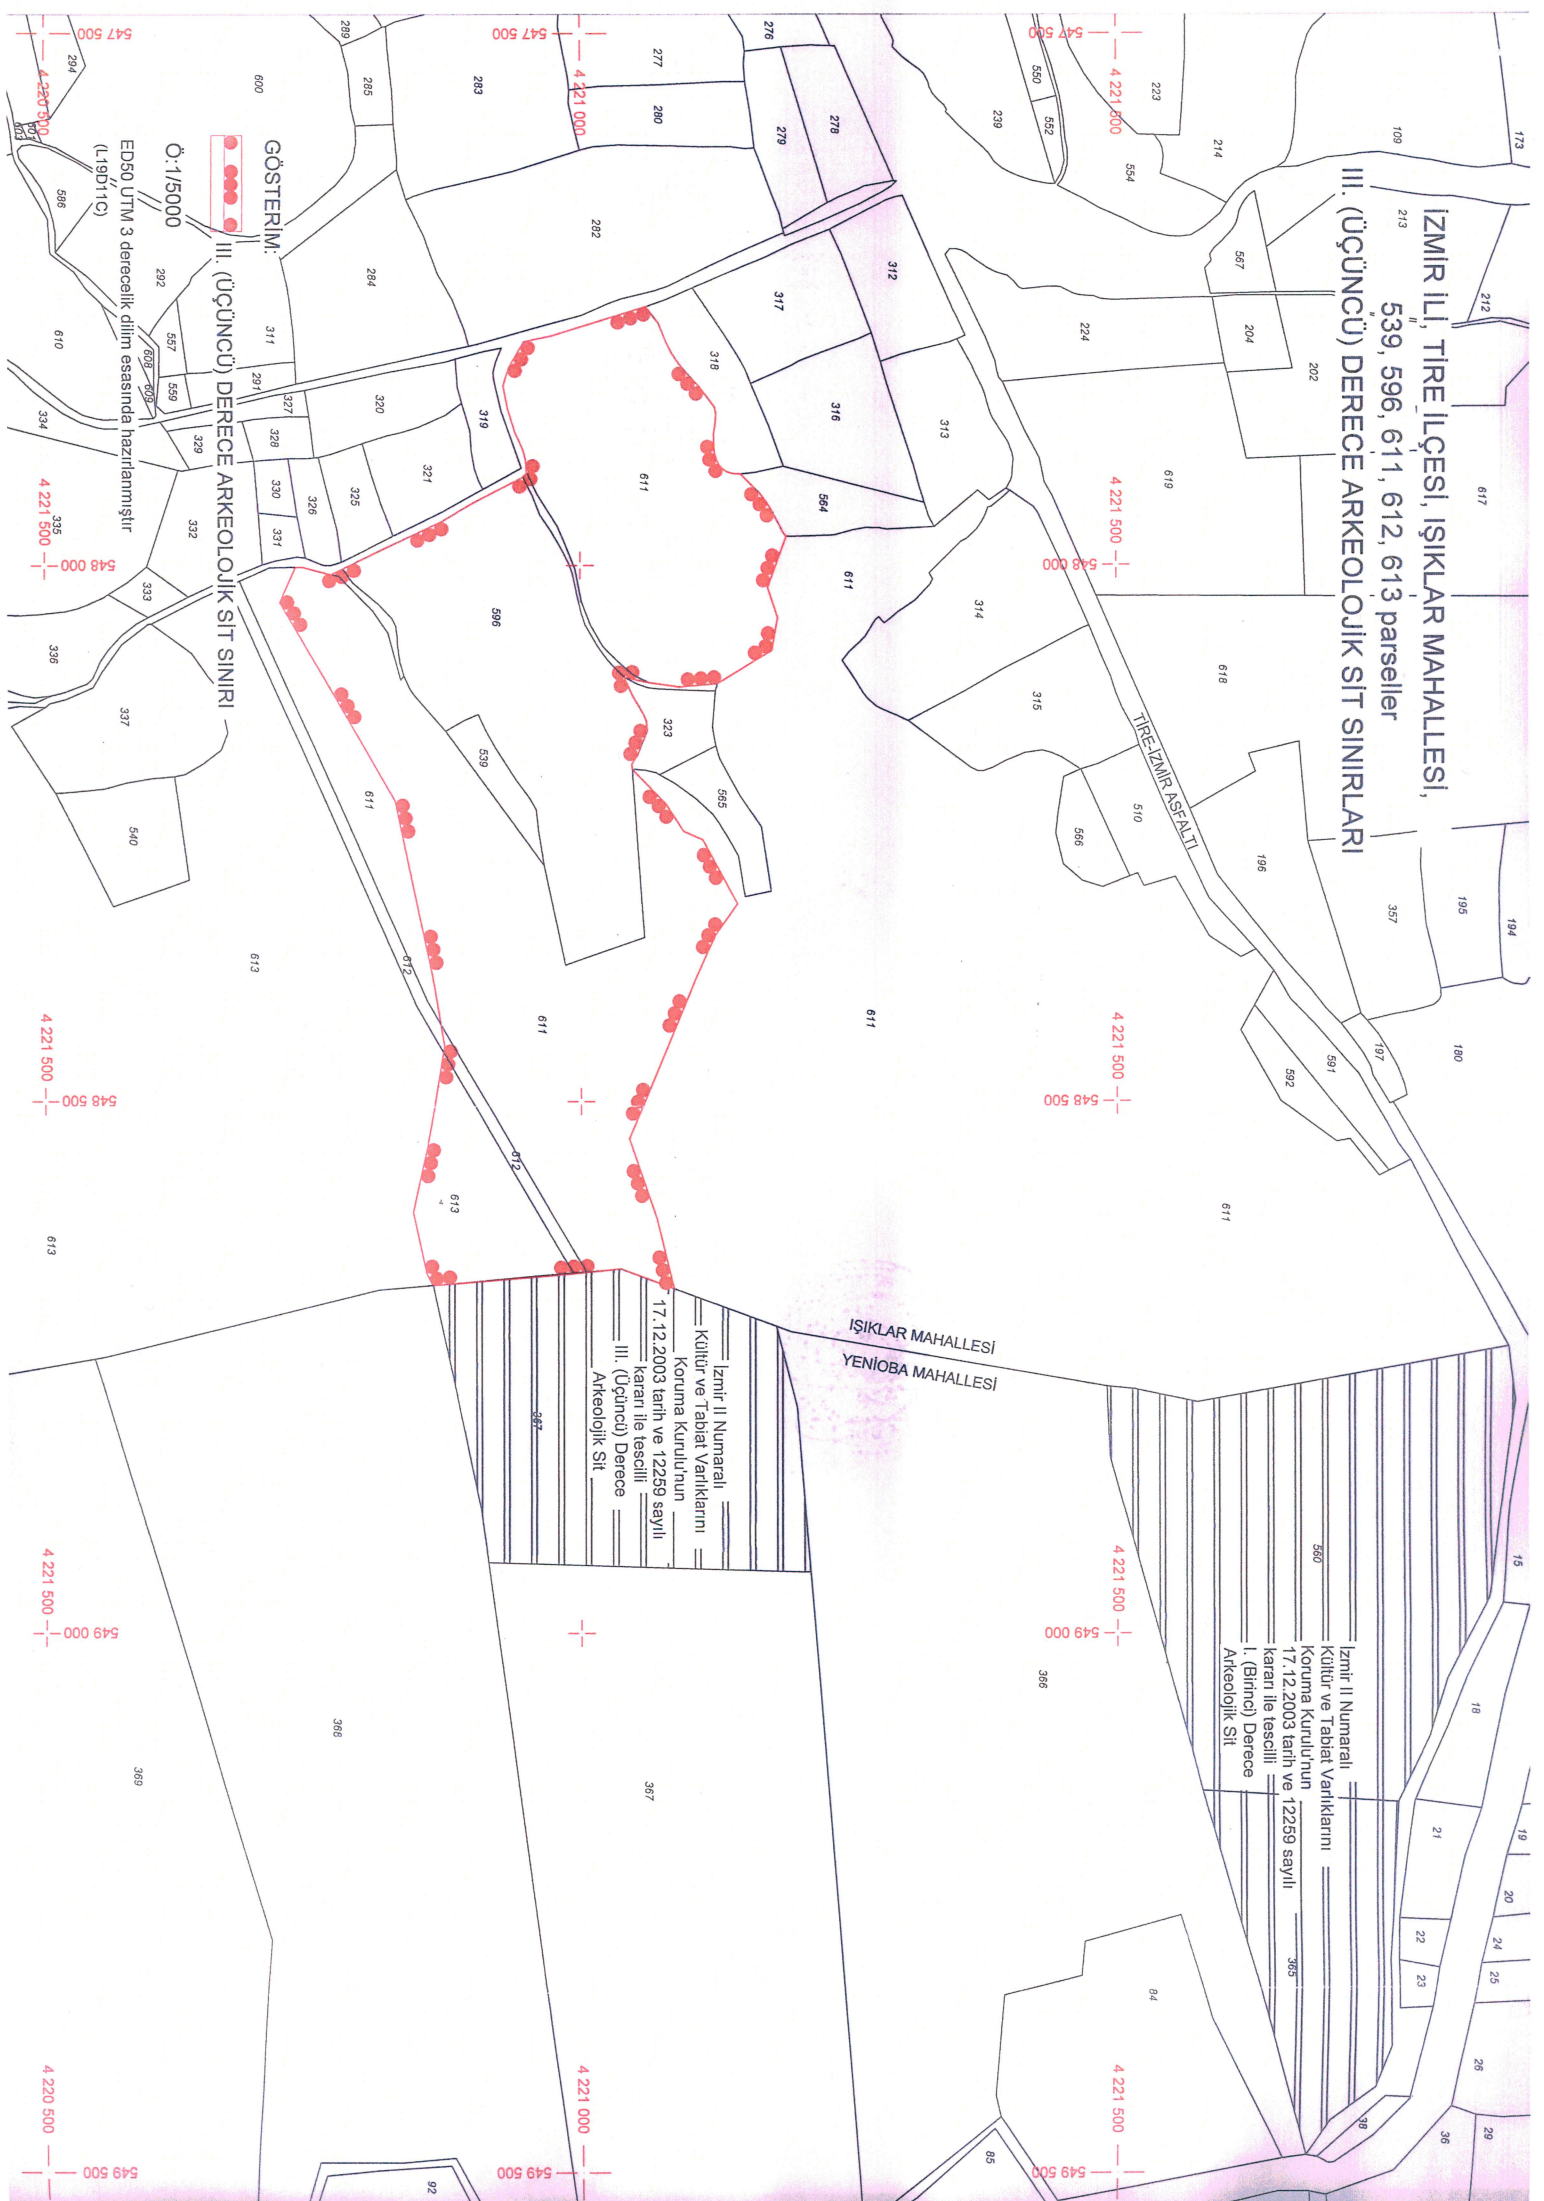

GÖSTERİM:
III. (ÜÇÜNCÜ) DERECE ARKEOLOJİK SİT SINIRI

Ö: 1/5000

EDS0 UTM 3 derecelik dilim esasında hazırlanmıştır
(1:19D11C)

İzmir İl Numaralı
Kültür ve Tabiat Varlıklarını
Koruma Kurulunun
17.12.2003 tarih ve 12259 sayılı
kararı ile tescilli
III. (Üçüncü) Derece
Arkeolojik Sit

İzmir İl Numaralı
Kültür ve Tabiat Varlıklarını
Koruma Kurulunun
17.12.2003 tarih ve 12259 sayılı
kararı ile tescilli
I. (Birinci) Derece
Arkeolojik Sit

İŞIKLAR MAHALLESİ
YENİOBA MAHALLESİ

TIRELİR ASEALTI

