

T.C.  
KÜLTÜR ve TURİZM BAKANLIĞI  
Erzurum Kültür Varlıklarını Koruma Bölge Kurulu

KARAR

Toplantı Tarihi ve No :20.02.2015-90  
Karar Tarihi ve No :20.02.2015-1560

Toplantı Yeri: ERZURUM

Erzurum İli, Horasan İlçesi, Yeşilöz, Velibaba ve Yaylacık mahalleleri sınırları içerisinde bulunan ve herhangi bir sit alanı içerisinde yer almayan tescilsiz kale kalıntısının bulunduğu alanda hammadde üretim izin sahası olduğunu belirten Maden İşleri Genel Müdürlüğü'nün 28.11.2014 gün ve 67919 sayılı yazısı ile Karayolları 12. Bölge Müdürlüğü'nün 24.12.2014 gün ve 220628 sayılı yazısı, kale kalıntısının tescil edilmesine ilişkin Müdürlüğümüzün, 2014/453 sayılı uzman raporu okundu, dosyası ve ekleri incelendi. Yapılan görüşmeler sonucunda;

Erzurum İli, Horasan İlçesi, Yeşilöz, Velibaba ve Yaylacık mahalleleri sınırları içerisinde bulunan kale kalıntısının kültür varlığı özelliği göstermesi nedeniyle I. Derece Arkeolojik Sit olarak tesciline, sit sınırlarının kararımız eki 1/5.000 ölçekli haritada işaretlendiği şekliyle belirlenmesine, hammadde üretiminin sit sınırları dışında ve patlatma olmadan yapılabileceğine karar verildi.



BAŞKAN

Prof. Dr. Hüseyin YURTTAŞ  
(İmza)

BAŞKAN YARDIMCISI

Sevda KESKİN  
(İmza)

ÜYE

Yrd. Doç. Dr. Ali Yalçın TAVUKÇU  
(İmza)

ÜYE

Yrd. Doç. Dr. Selman CAN  
(İmza)

ÜYE

Duran KURNAZ  
(İmza)

ÜYE

Arzu SIRMACI  
(İmza)

ÜYE

TEMSİLCİ ÜYE

Büyükşehir Belediye Tems.  
(Bulunmadı)

TEMSİLCİ ÜYE

Rıdvan SOLAK  
Horasan Belediye Tems.  
(İmza)

TEMSİLCİ ÜYE

Mustafa ERKMEN  
Müze Müdürü  
(İmza)


TEMSİLCİ ÜYE

İLİ : ERZURUM  
İLÇESİ : HORASAN  
KÖYÜ : YEŞİLÖZ KÖYÜ - 105 ada 1 parsel  
Yaylacık Köyü - 106 ada 1 parsel  
Velibaba Köyü - 188 ada 3 parsel

VELİBABA KÖYÜ KADASTRO ÇALIŞMA ALANI  
TARANDI



1/5000

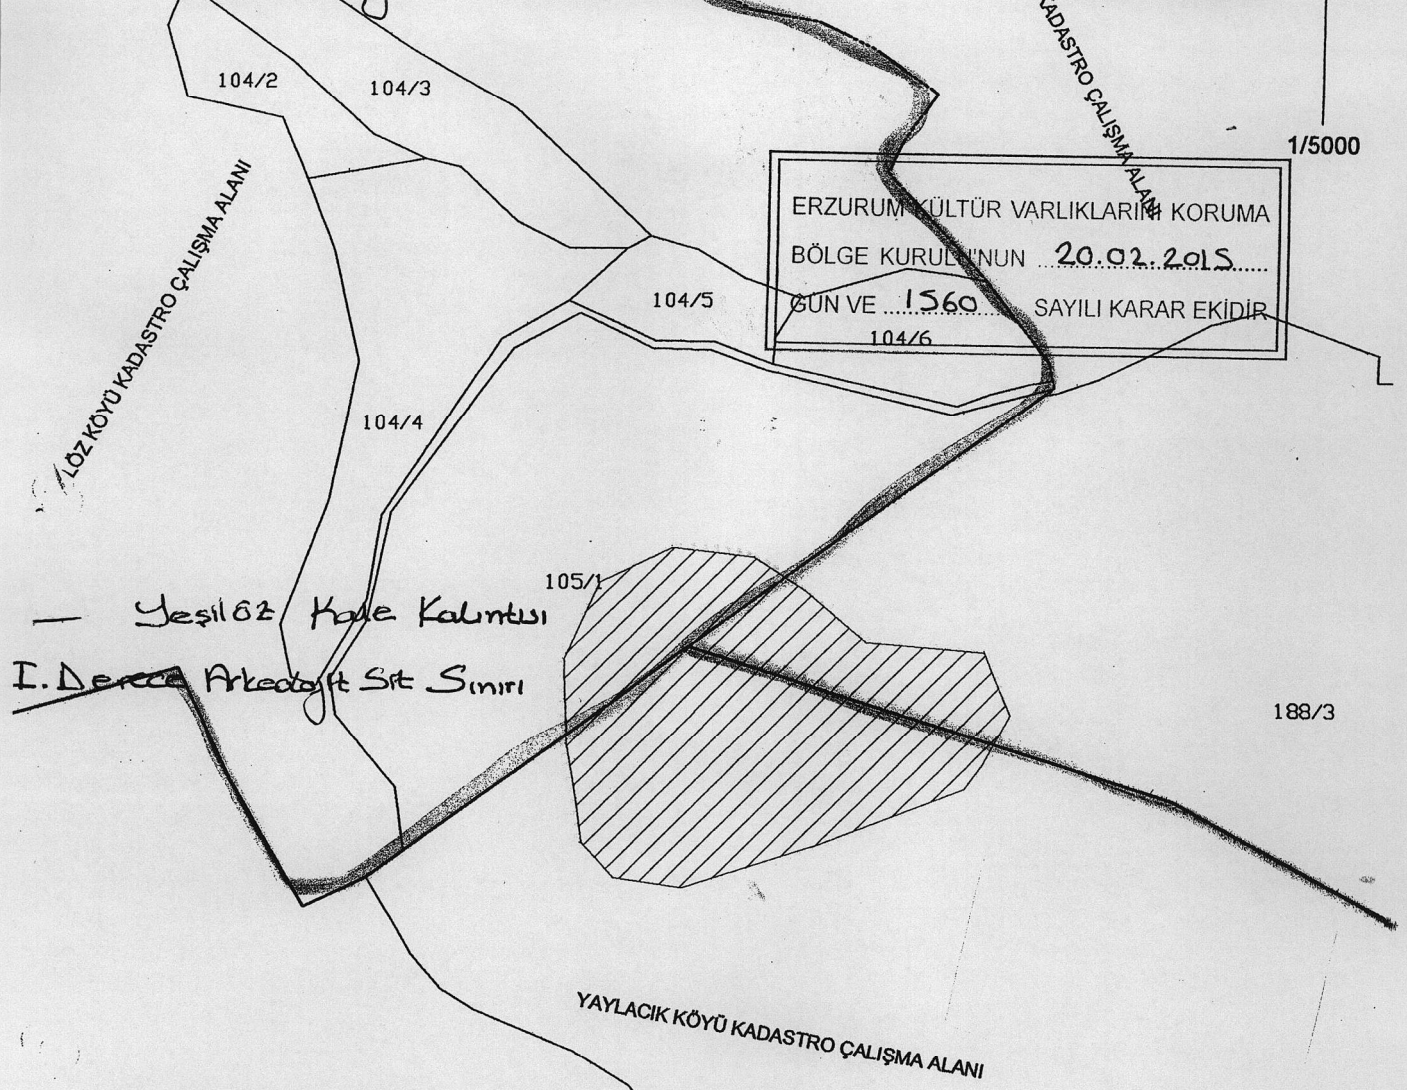

ED50 PROJESİYONU, 42 DİLİM ORTA BOYLAMI ve  
3 DERECE DİLİM GENİŞLİĞİ

NoktaNo	Y	X
1	526523.525	4422752.896
2	526548.471	4422810.048
3	526601.670	4422835.209
4	526661.756	4422828.465
5	526700.606	4422803.479
6	526744.195	4422766.966
7	526830.623	4422759.649
8	526848.894	4422713.357
9	526829.255	4422677.348
10	526815.094	4422658.556
11	526709.974	4422617.234
12	526610.449	4422585.455
13	526559.480	4422592.898
14	526536.088	4422618.176
15	526525.049	4422690.136

ED-50 / 6° KOORDİNATLAR

Nokta No	Y	X
1	270175.280	4424402.098
2	270202.140	4424458.392
3	270256.168	4424481.756
4	270316.038	4424472.994
5	270354.005	4424446.710
6	270396.352	4424408.743
7	270482.506	4424398.522
8	270499.214	4424351.630
9	270478.371	4424316.293
10	270463.582	4424297.984
11	270357.107	4424260.210
12	270256.546	4424231.788
13	270205.843	4424240.943
14	270183.309	4424266.999
15	270174.693	4424339.307

106/1

Çoğaltma işleminden dolayı meydana gelebilecek ölçek deformasyonundan kurumumuz sorumlu değildir ve bu örnek .....23.09.2014.....tarih ve .....1472.....sayılı talebe istinaden verilmiştir. ÇOĞALTILAMAZ, DEVREDİLEMEZ ve HER HAKKI SAKLIDIR. Kadastro Müdürü

ASLI GİBİDİR  
Lokman KEMALOĞLU  
Bölge Kurulu Müdürü