

T.C.
KÜLTÜR VE TURİZM BAKANLIĞI
Karabük Kültür Varlıklarını Koruma Bölge Kurulu
KARAR

Toplantı Tarihi ve No : 19.03.2015 141
Karar Tarihi ve No : 19.03.2015 2178

Toplantı Yeri
SAFRANBOLU

Bartın İli, Ulus İlçesi, Abdipaşa Beldesi, Gayrimenkul Eski Eserler ve Anıtlar Yüksek Kurulu Başkanlığı'nın 14.03.1980 gün ve 1789 sayılı kararı ile tescilli eski Safranbolu-Bartın karayolunda yer alan Osmanlı Dönemine tarihli (19.yy sonu-20.yy ilk çeyreği) beş gözlü Yenihan Köprüsü'nün koruma alanı sınırlarını konu alan Karabük Kültür Varlıklarını Koruma Bölge Kurulu Müdürlüğü'nün 08.10.2014 gün ve 939 sayılı raporu okundu, ekleri incelendi, yapılan görüşmeler sonucunda;

Bartın İli, Ulus İlçesi, Abdipaşa Beldesi, Derecik Köyünde kayıtlı tescilli Yenihan Köprüsü'nün kararımız eki 1/2000 ölçekli haritada sınırları belirtildiği şekliyle koruma alanının belirlenmesine, koruma grubunun "1" olarak belirlenmesine, köprüye ilişkin hazırlanan tescil fişinin onaylanmasına, bununla beraber söz konusu köprüye ilişkin rölöve ve restorasyon projelerinin ivedilikle hazırlanması gerektiğine karar verildi.

İL: BARTIN
İLÇE: ULUS
BELDE: ABDİPAŞA

ÖLÇEK
1/2000

Koruma Alan Sınırı İçerisinde Yer Alan Parseller

120 Ada 1 Parsel : Tamamı

120 Ada 2 Parsel : Tamamı

HAZIRLAYAN

Karabük Kültür Varlıklarını Koruma Bölge Kurulu Müdürlüğü Uzmanları

Salih Yaymacı
13/03/2015

Salih YAYMACI
Harita Mühendisi

Yalçın Şaşmaz
13/03/2015

Yalçın ŞAŞMAZ
Arkeolog


TESCİLLİ YENİHAN KÖPRÜSÜ
ALAN : 279.84m² ÇEVRE: 123 m

TESCİLLİ YENİHAN KÖPRÜSÜ KORUMA ALANI
ALAN : 2691.98m² ÇEVRE: 238.84 m

LEJANT

TESCİLLİ YENİHAN KÖPRÜSÜ

KORUMA ALANI SINIRI

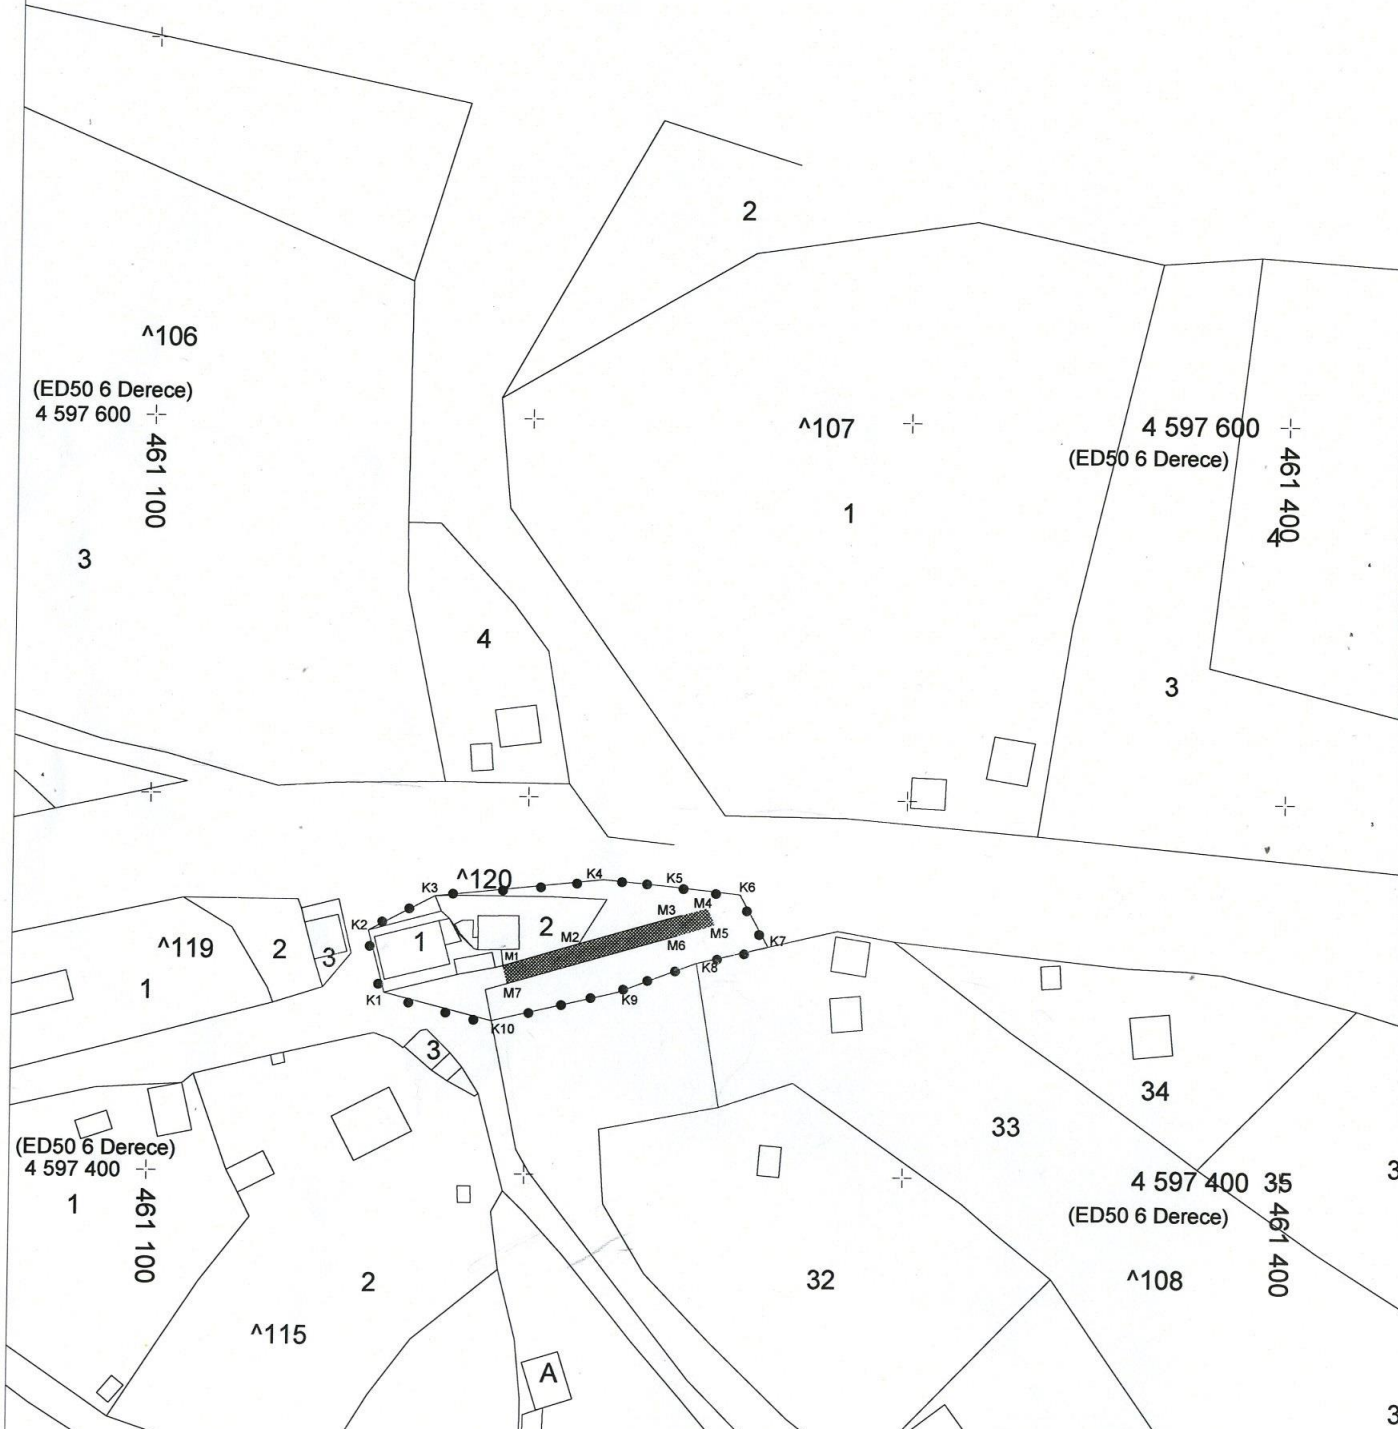

TESCİLLİ YENİHAN KÖPRÜSÜ SINIRLARINI GÖSTERİR
KOORDİNE ÖZET ÇİZELGELERİ

PROJEKSİYON : UTM 6 Derece
DATUM : EUROPEAN 1950

NoktaNo	Y	X
M1	461193.689	4597455.105
M2	461213.821	4597461.122
M3	461240.630	4597468.879
M4	461247.662	4597470.844
M5	461249.604	4597466.539
M6	461239.731	4597463.491
M7	461194.904	4597450.342

PROJEKSİYON : UTM 3 Derece
DATUM : EUROPEAN 1950

NoktaNo	Y	X
M1	461178.160	4599294.822
M2	461198.300	4599300.842
M3	461225.120	4599308.602
M4	461232.154	4599310.568
M5	461234.098	4599306.261
M6	461224.220	4599303.212
M7	461179.376	4599290.058


TESCİLLİ YENİHAN KÖPRÜSÜ KORUMA ALAN
SINIRLARINI GÖSTERİR KOORDİNE ÖZET ÇİZELGELERİ

PROJEKSİYON : UTM 6 Derece
DATUM : EUROPEAN 1950

NoktaNo	Y	X
K1	461162.422	4597447.778
K2	461158.033	4597464.181
K3	461175.556	4597473.477
K4	461220.129	4597478.205
K5	461237.692	4597476.656
K6	461256.208	4597474.710
K7	461263.718	4597460.815
K8	461244.939	4597456.274
K9	461223.971	4597448.277
K10	461190.783	4597440.452

PROJEKSİYON : UTM 3 Derece
DATUM : EUROPEAN 1950

NoktaNo	Y	X
K1	461146.880	4599287.492
K2	461142.490	4599303.902
K3	461160.020	4599313.202
K4	461204.610	4599317.932
K5	461222.180	4599316.382
K6	461240.704	4599314.436
K7	461248.218	4599300.535
K8	461229.430	4599295.992
K9	461208.454	4599287.993
K10	461175.253	4599280.164

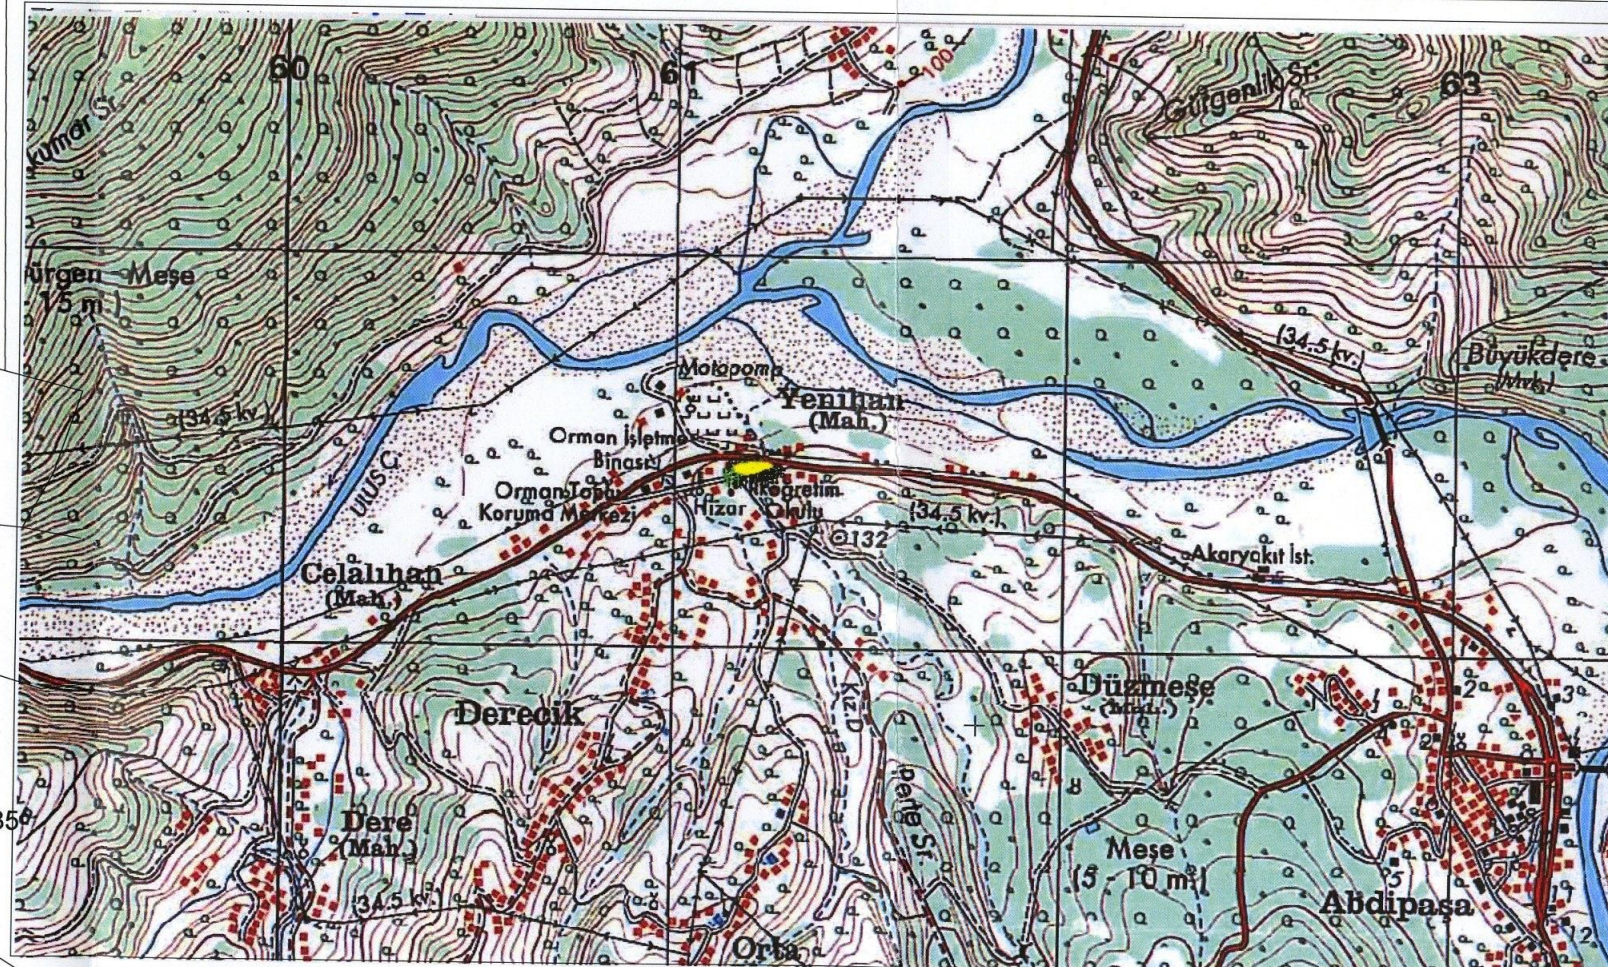

1/25000 ÖLÇEKLİ PAFTA ADI : E29-D4 ÖLÇEKSİZDİR. YER BULDURU AMACIYLA EKLENMİŞTİR.