

T.C.
KÜLTÜR VE TURİZM BAKANLIĞI
EDİRNE KÜLTÜR VARLIKLARINI
KORUMA BÖLGE KURULU
K A R A R

Toplantı Tarihi ve No : 30.11.2015 -159
Karar Tarihi ve No : 30.11.2015 -2796

Toplantı Yeri
EDİRNE

Tekirdağ İli, Süleymanpaşa İlçesi, Barbaros Mahallesi, Liman Arkası Mevkii, Mülkiyeti Maliye Hazinesi adına kayıtlı bulunan, 2086, 2087, 2081, 6286, 6287, 6288, 6289, 6290, 2090, 2089, 8133, 8141, 4810 ve 4811 parsellerde yer alan Kurulumuzun 11.11.2015 tarih ve 2767 sayılı kararıyla 1. Derece arkeolojik sit alanı olarak tescil edilen alanın, yeniden değerlendirilmesi kapsamında, 1/1000 ölçekli haritada yeniden belirlenen koordinatlı sınırlarının değerlendirilmesi istemine ilişkin Tekirdağ Müze Müdürlüğü ve Müdürlüğümüz uzmanlarınca hazırlanan rapor ile Kurulumuzun 08.09.2015 tarih ve 2612 sayılı kararı okundu, dosyası incelendi, yapılan görüşmeler sonucunda;

Tekirdağ İli, Süleymanpaşa İlçesi, Barbaros Mahallesi, Liman Arkası Mevkii, Mülkiyeti Maliye Hazinesi adına kayıtlı bulunan, 2086, 2087, 2081, 6286, 6287, 6288, 6289, 6290, 2090, 2089, 8133, 8141, 4810 ve 4811 parsellerde yer alan Kurulumuzun 11.11.2015 tarih ve 2767 sayılı kararıyla 1. Derece arkeolojik sit alanı olarak tescil edilen alanın, 1/1000 ölçekli haritada yeniden belirlenen koordinatlı sınırlarının sınırları itibariyle 1. Derece arkeolojik sit alanı olarak tescil edilmesine, Kurulumuzun 29.05.2009 tarih ve 2549 sayılı kararıyla uygun bulunan Koruma Amaçlı İmar Planı içindeki yolların bu kararla tescil edilen 1. Derece arkeolojik sit alanı gözetilerek yeniden hazırlanacak plan değişikliğinin Kurulumuza sunulmasına,

- *1. Derece arkeolojik sit alanı olarak tescil edilen alanın tahribatının önlenmesi için etrafında gerekli güvenlik önlemlerinin alınmasına,
- *Sondaj kazısında ortaya çıkarılan kalıntıların rölövelerinin hazırlanarak Kurulumuza sunulmasına,
- *2079 parselin sit sınırının yeniden etüt edilmesine karar verildi.



BAŞKAN
Fikret BAYHAN
(İMZA)

BAŞKAN YARDIMCISI
Abdullah Ergün BAL
(BULUNMADI)

ÜYE
H.Gül GÖKÇEK
(İMZA)

ÜYE
Mesut DÜNDAR
(İMZA)

ÜYE
Akın YALÇINKAYA
(İMZA)

ÜYE
A.Esin KULELİ
(İMZA)


ÜYE
M. Cemalettin SATOĞLU
(BULUNMADI)

ÜYE
N. Önder ÖZTÜRK
Tekirdağ Müze Md.
(İMZA)

ÜYE
Dilşad ERGİN
Tekirdağ Büyükşehir Bld Tems.
(KARŞI OY)

ÜYE
Raşit ÖZTÜRK
Süleymanpaşa Bld. Tems.
(İMZA)

ÖĞRETİM
ALANI

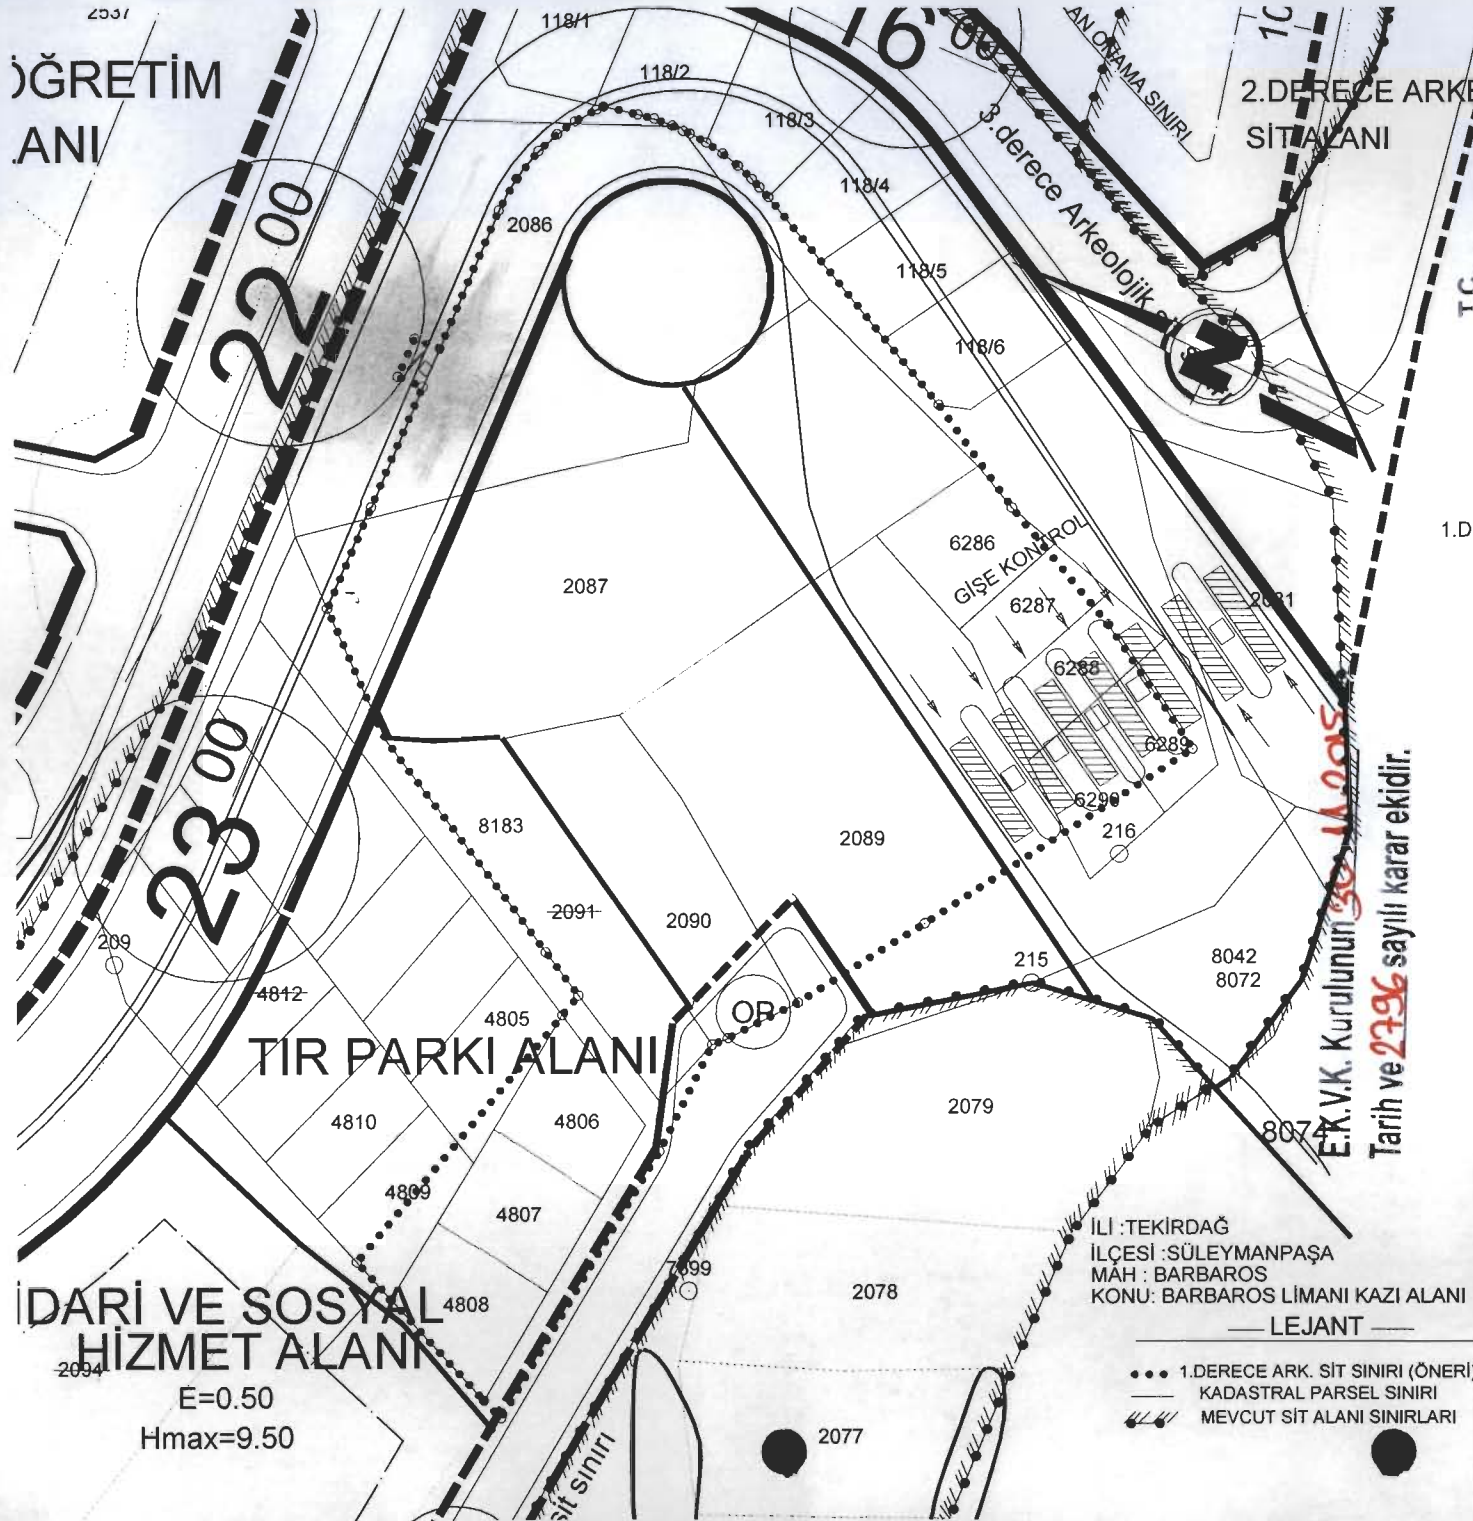

2.DERECE ARKEOLOJİK
SİT ALANI

T.C.

KÜLTÜR VE TURİZM BAKANLIĞI
EDİRNE KÜLTÜR VARLIKLARINI
KORUMA BÖLGE KURULU

BYGÜBİDÜS

MARMARA DENİZİ



1.DERECE ARKEOLOJİK SİT ALANI KOORDİNATLARI
(UTM ED-50 DATUMUNDA 3 DERECELİK)

NoktaNo	Y	X
L_1	539293.974	4530077.357
L_2	539298.638	4530076.270
L_3	539300.943	4530075.677
L_4	539303.407	4530074.691
L_5	539304.916	4530073.952
L_6	539305.850	4530073.590
L_7	539308.119	4530072.320
L_8	539310.356	4530070.780
L_9	539312.445	4530069.070
L_10	539314.360	4530067.210
L_11	539315.390	4530066.040
L_12	539316.596	4530064.669
L_13	539339.920	4530035.660
L_14	539349.959	4530021.475
L_15	539363.114	4530005.281
L_16	539374.814	4529987.906
L_17	539337.826	4529963.642
L_18	539320.293	4529952.750
L_19	539310.642	4529947.889
L_20	539308.458	4529946.974
L_21	539301.097	4529932.270
L_22	539279.059	4529895.011
L_23	539276.720	4529897.460
L_24	539264.050	4529811.690
L_25	539259.357	4529816.961
L_26	539287.800	4529951.080
L_27	539290.057	4529953.763
L_28	539285.510	4529959.760
L_30	539255.581	4530007.807
L_31	539261.704	4530021.788
L_32	539268.853	4530038.385
L_33	539265.443	4530039.811
L_34	539267.778	4530045.104
L_35	539271.168	4530043.712
L_36	539279.427	4530062.908
L_37	539281.897	4530067.347
L_38	539284.966	4530071.180
L_39	539287.547	4530073.535
L_40	539290.106	4530075.364
L_41	539293.012	4530076.931

E.R.V.K. Kurulunun 30.11.2005
Tarih ve 2796 sayılı karar ekidir.

İLİ :TEKİRDAĞ
İLÇESİ :SÜLEYMANPAŞA
MAH : BARBAROS
KONU: BARBAROS LIMANI KAZI ALANI

— LEJANT —

- 1.DERECE ARK. SİT SINIRI (ÖNERİ)
- KADASTRAL PARSEL SINIRI
- MEVCUT SİT ALANI SINIRLARI

Hakan ERDEN
Harita ve Kadastro
Mühendisi