

T.C.
KÜLTÜR VE TURİZM BAKANLIĞI
ŞANLIURFA KÜLTÜR VARLIKLARINI KORUMA BÖLGE KURULU
KARAR

Toplantı Tarihi ve No : 22.03.2016 - 155
Karar Tarihi ve No : 22.03.2016 - 1957

Toplantı Yeri
ŞANLIURFA

Şanlıurfa ili, Birecik ilçesi, Çiçekalan Mahallesi sınırları içerisinde bulunan 2863 sayılı Yasa kapsamında tescilli Çiçekalan Nekropolü I. Derece Arkeolojik Sit Sınırlarının sayısallaştırılması, Koruma Kullanma Koşullarının belirlenmesine ilişkin Kurulumuz Müdürlüğü uzmanlarının 18.03.2016 tarihli raporu, Taşınmaz Kültür ve Tabiat Varlıkları Yüksek Kurulu Başkanlığı'nın 08.03.1984/172 sayılı kararı okundu. Konunun dosyası, 1/2000 ölçekli öneri sit alanı haritası, tescil fişi, fotoğraflar, bilgi ve belgeler incelendi. Yapılan görüşmeler sonucunda:

Şanlıurfa ili, Birecik ilçesi, Çiçekalan Mahallesi sınırları içerisinde bulunan, 2863 sayılı Yasa kapsamında tescilli Çiçekalan Nekropolünün ekli 1/2000 ölçekli koordinatlı haritada sınırları gösterildiği şekilde I. Derece Arkeolojik Sit Alanı olarak tescilinin devamına,

Çiçekalan Nekropolü I. Derece Arkeolojik Sit Alanı Koruma Kullanma Koşulları'nın:

1. *Bilimsel çalışmalar dışında aynen korunacak sit alanıdır.*
2. *Kesinlikle hiçbir yapılaşmaya izin verilemez.*
3. *Resmi ve özel kuruluşlarca zorunlu durumlarda yapılacak alt yapı uygulamaları için müze müdürlüğünün ve varsa kazı başkanının görüşüyle yapılmak istenen uygulama Kurulumuzca değerlendirilir.*
4. *Yeni tarımsal alanlar açılmaz. Mevcut ağaçlardan ürün alınabilir. Sınırlı mevsimlik tarımsal faaliyetler devam edebilir.*
5. *Taş, toprak, kum vb. alınamaz. Kireç, taş, tuğla, mermer, kum, maden vb. ocakları açılmaz. Toprak, cüruf, çöp, sanayi atığı ve benzeri malzeme dökülemez.*
6. *Parsellere ilişkin tevhit ve ifraz işlemleri, taşınmaz kültür varlıklarının mahiyetine tesir etmeyecek şekilde Kurulumuzdan izin almak koşuluyla yapılabilir.*

şeklinde altı madde olarak belirlenmesine karar verildi.


İLİ : ŞANLIURFA
İLÇESİ : BİRECİK İLÇESİ
MAHALLE : ÇİÇEKALAN MAHALLESİ
ADI: ÇİÇEKALAN NEKROPOL ALANI



ÖLÇEK:1/2000

● ● ● I. DERECE ARKEOLOJİK SİT SINIRI GÖSTERİMİ

Tapulama Harici

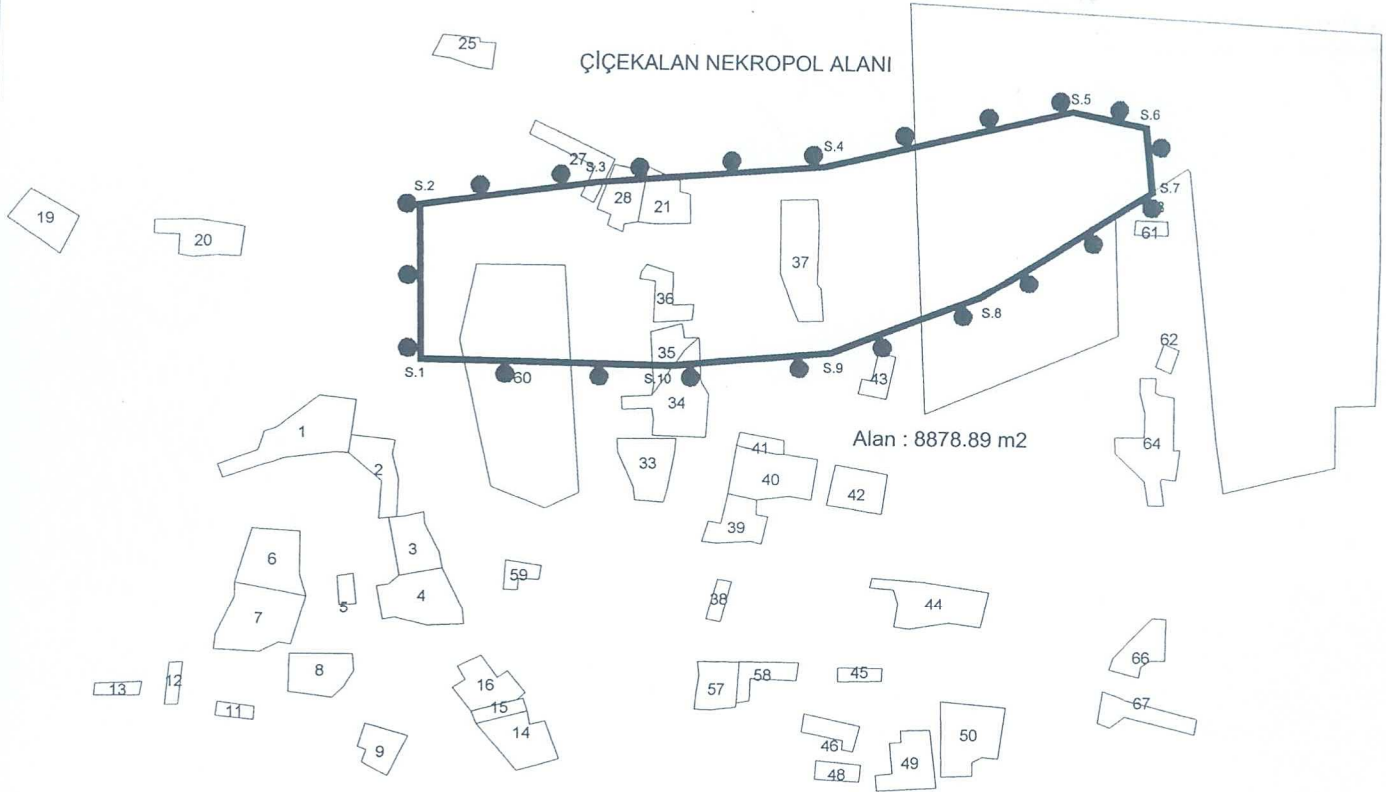

I.DERECE ARKEOLOJİK SİT ALANI
SINIRI KOORDİNATLARI

NoktaNo	Y	X
S.1	415828.049	4084225.464
S.2	415827.316	4084267.999
S.3	415874.251	4084274.049
S.4	415935.120	4084278.266
S.5	416000.718	4084292.797
S.6	416021.289	4084288.533
S.7	416023.254	4084270.055
S.8	415977.149	4084242.144
S.9	415937.503	4084227.114
S.10	415894.864	4084223.744

Tapulama Harici

NOT:KOORDİNATLAR ED 50 39 DERECE 3 LÜK DİLİMEDİR