

T.C.
KÜLTÜR VE TURİZM BAKANLIĞI
ŞANLIURFA KÜLTÜR VARLIKLARINI KORUMA BÖLGE KURULU
KARAR

Toplantı Tarihi ve No : 27.04.2016 - 157
Karar Tarihi ve No : 27.04.2016 - 1993

Toplantı Yeri
ŞANLIURFA

Şanlıurfa ili, Birecik ilçesi, Akarçay Mahallesi sınırları içerisinde bulunan, tescilli Şavi Höyüğü'nün sit alanı sınırlarının, Koruma ve Kullanma Esaslarının belirlenmesine ilişkin, Kurulumuz Müdürlüğü uzmanlarının 15.04.2016 tarihli raporu okundu. Diyarbakır Kültür ve Tabiat varlıkları Koruma Bölge Kurulu'nun 10.02.1990/388 kararı, Konunun dosyası, 1/5000 ölçekli öneri sit alanı haritası, tescil fişi, fotoğraflar, bilgi ve belgeler incelendi. Yapılan görüşmeler sonucunda:

Şanlıurfa ili, Birecik ilçesi, Akarçay Mahallesi sınırları içerisinde bulunan, 2863 sayılı Yasa kapsamında tescilli Şavi Höyüğü'nün ekli 1/5000 ölçekli koordinatlı haritada sınırları gösterildiği şekilde I. Derece Arkeolojik Sit Alanı olarak tescilinin devamına,

Şavi Höyüğü I. Derece Arkeolojik Sit Alanı Koruma Kullanma Koşulları'nın:

1. *Bilimsel çalışmalar dışında aynen korunacak bir sit alanıdır.*
2. *Kesinlikle hiçbir yapılaşmaya izin verilemez.*
3. *Resmi ve özel kuruluşlarca zorunlu durumlarda yapılacak alt yapı uygulamaları için müze müdürlüğünün ve varsa kazı başkanının görüşüyle yapılmak istenen uygulama Kurulumuzca değerlendirilir.*
4. *Yeni tarımsal alanlar açılmaz. Toprağın sürülmesine yönelik tarımsal faaliyetler yapılamaz. Mevcut ağaçlardan ürün alınabilir.*
5. *Taş, toprak, kum vb. alınmasına, kireç, taş, tuğla, mermer, kum, maden vb. ocakların açılmasına, toprak, cüruf, çöp, sanayi atığı ve benzeri malzeme dökülmesine izin verilemez.*
6. *Parsellere ilişkin tevhit ve ifraz işlemleri, taşınmaz kültür varlıklarının mahiyetine tesir etmeyecek şekilde Kurulumuzdan izin almak koşuluyla yapılabilir.*


şeklinde altı madde olarak belirlenmesine karar verildi.

İLİ : ŞANLIURFA
İLÇESİ : BİRECİK İLÇESİ
MAHALLE : AKARÇAY KÖYÜ
ADI : ŞAVİ HÖYÜK



ÖLÇEK:1/5000

● ● ● I.DERECE ARKEOLOJİK SİT SINIRI GÖSTERİMİ

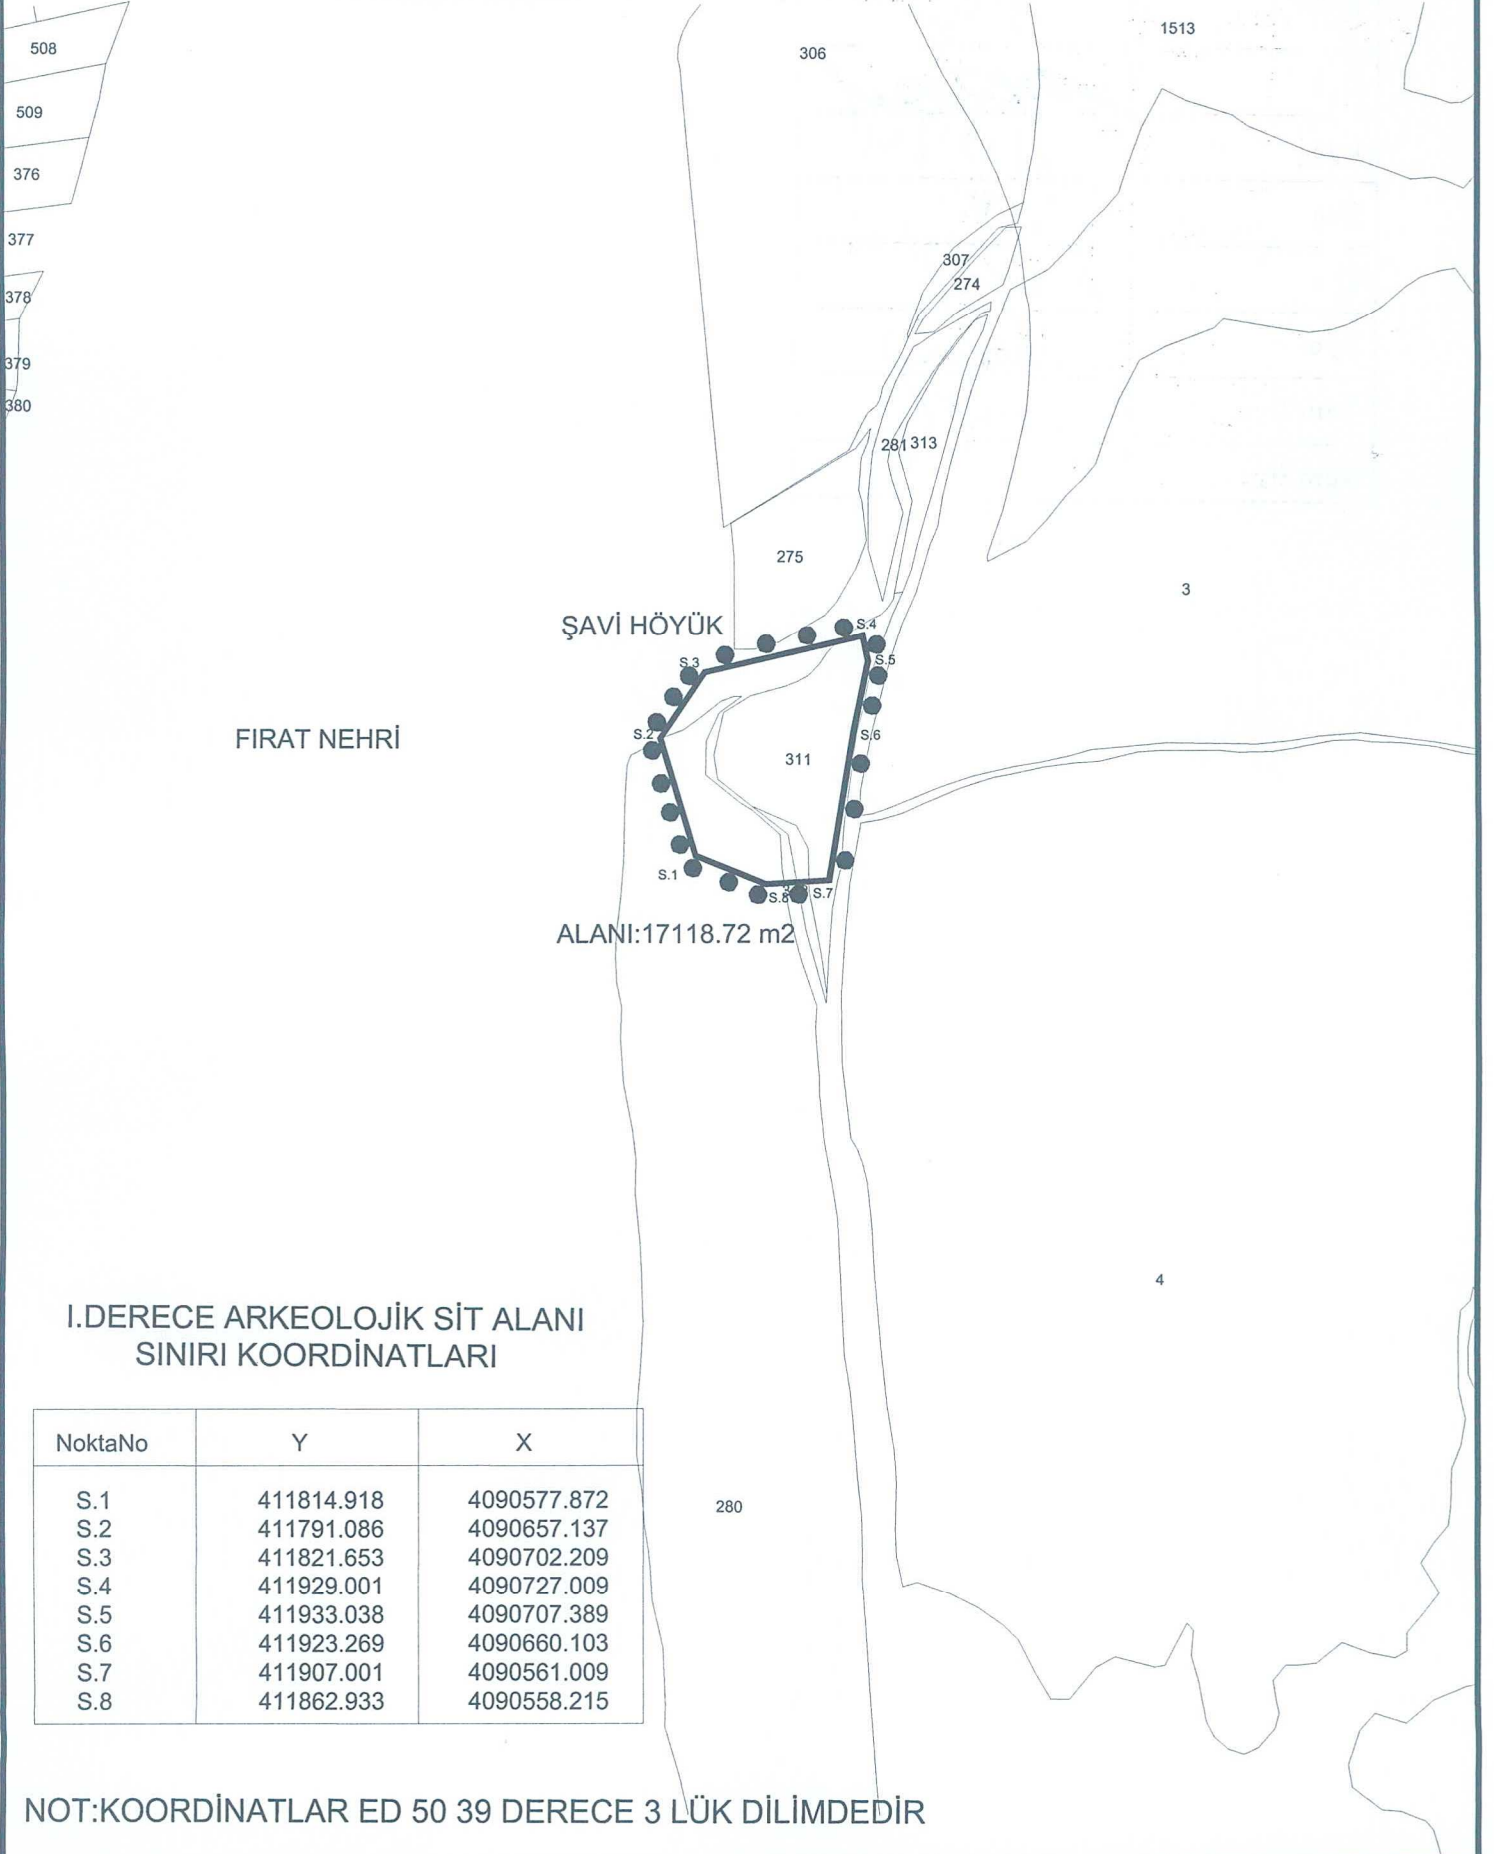

I.DERECE ARKEOLOJİK SİT ALANI
SINIRI KOORDİNATLARI

NoktaNo	Y	X
S.1	411814.918	4090577.872
S.2	411791.086	4090657.137
S.3	411821.653	4090702.209
S.4	411929.001	4090727.009
S.5	411933.038	4090707.389
S.6	411923.269	4090660.103
S.7	411907.001	4090561.009
S.8	411862.933	4090558.215

NOT:KOORDİNATLAR ED 50 39 DERECE 3 LÜK DİLİMEDİR