

**T.C.**  
**KÜLTÜR VE TURİZM BAKANLIĞI**  
**ŞANLIURFA KÜLTÜR VARLIKLARINI KORUMA BÖLGE KURULU**  
**KARAR**

**Toplantı Tarihi ve No** : 27.04.2016 - 157  
**Karar Tarihi ve No** : 27.04.2016 - 1992

**Toplantı Yeri**  
**ŞANLIURFA**

Şanlıurfa ili, Birecik ilçesi, Akarçay Mahallesi sınırları içerisinde bulunan, tescilli Cort (Akarçay Tepe) Höyüğü'nün sit alanı sınırlarının, Koruma ve Kullanma Esaslarının belirlenmesine ilişkin, Kurulumuz Müdürlüğü uzmanlarının 15.04.2016 tarihli raporu okundu. Diyarbakır Kültür ve Tabiat Varlıkları Koruma Bölge Kurulu'nun 10.02.1990/388 kararı, Konunun dosyası, 1/5000 ölçekli öneri sit alanı haritası, tescil fişi, fotoğraflar, bilgi ve belgeler incelendi. Yapılan görüşmeler sonucunda:

Şanlıurfa ili, Birecik ilçesi, Akarçay Mahallesi sınırları içerisinde bulunan, 2863 sayılı Yasa kapsamında tescilli Cort (Akarçay Tepe) Höyüğü'nün ekli 1/5000 ölçekli koordinatlı haritada sınırları gösterildiği şekilde höyük üzerinde ilköğretim binası bulunması sebebiyle I. Derece arkeolojik sit alanı olan sit derecesinin değiştirilerek II. Derece Arkeolojik Sit Alanı olarak tescilinin devamına,

**Cort (Akarçay Tepe) Höyüğü II. Derece Arkeolojik Sit Alanı Koruma Kullanma Koşulları'nın:**


1. *Bilimsel çalışmalar dışında aynen korunacak bir sit alanıdır.*
  2. *Kesinlikle hiçbir yapılaşmaya izin verilemez.*
  3. *Günümüzde kullanılmakta olan tescilsiz yapıların basit onarımları yürürlükteki ilke kararı doğrultusunda yapılabilir.*
  4. *Resmi ve özel kuruluşlarca zorunlu durumlarda yapılacak alt yapı uygulamaları için müze müdürlüğünün ve varsa kazı başkanının görüşüyle yapılmak istenen uygulama Kurulumuzca değerlendirilir.*
  5. *Yeni tarımsal alanlar açılmaz. Toprağın sürülmesine yönelik tarımsal faaliyetler yapılamaz. Mevcut ağaçlardan ürün alınabilir.*
  6. *Taş, toprak, kum vb. alınmasına, kireç, taş, tuğla, mermer, kum, maden vb. ocakların açılmasına, toprak, cüruf, çöp, sanayi atığı ve benzeri malzeme dökülmesine izin verilemez.*
  7. *Parsellere ilişkin tevhit ve ifraz işlemleri, taşınmaz kültür varlıklarının mahiyetine tesir etmeyecek şekilde Kurulumuzdan izin almak koşuluyla yapılabilir.*
- şeklinde yedi madde olarak belirlenmesine karar verildi.

İLİ : ŞANLIURFA  
İLÇESİ : BİRECİK İLÇESİ  
MAHALLE : AKARÇAY KÖYÜ  
ADI:CORT (AKARÇAY TEPE) HÖYÜK



ÖLÇEK:1/5000

●●●● II.DERECE ARKEOLOJİK SİT SINIRI GÖSTERİMİ

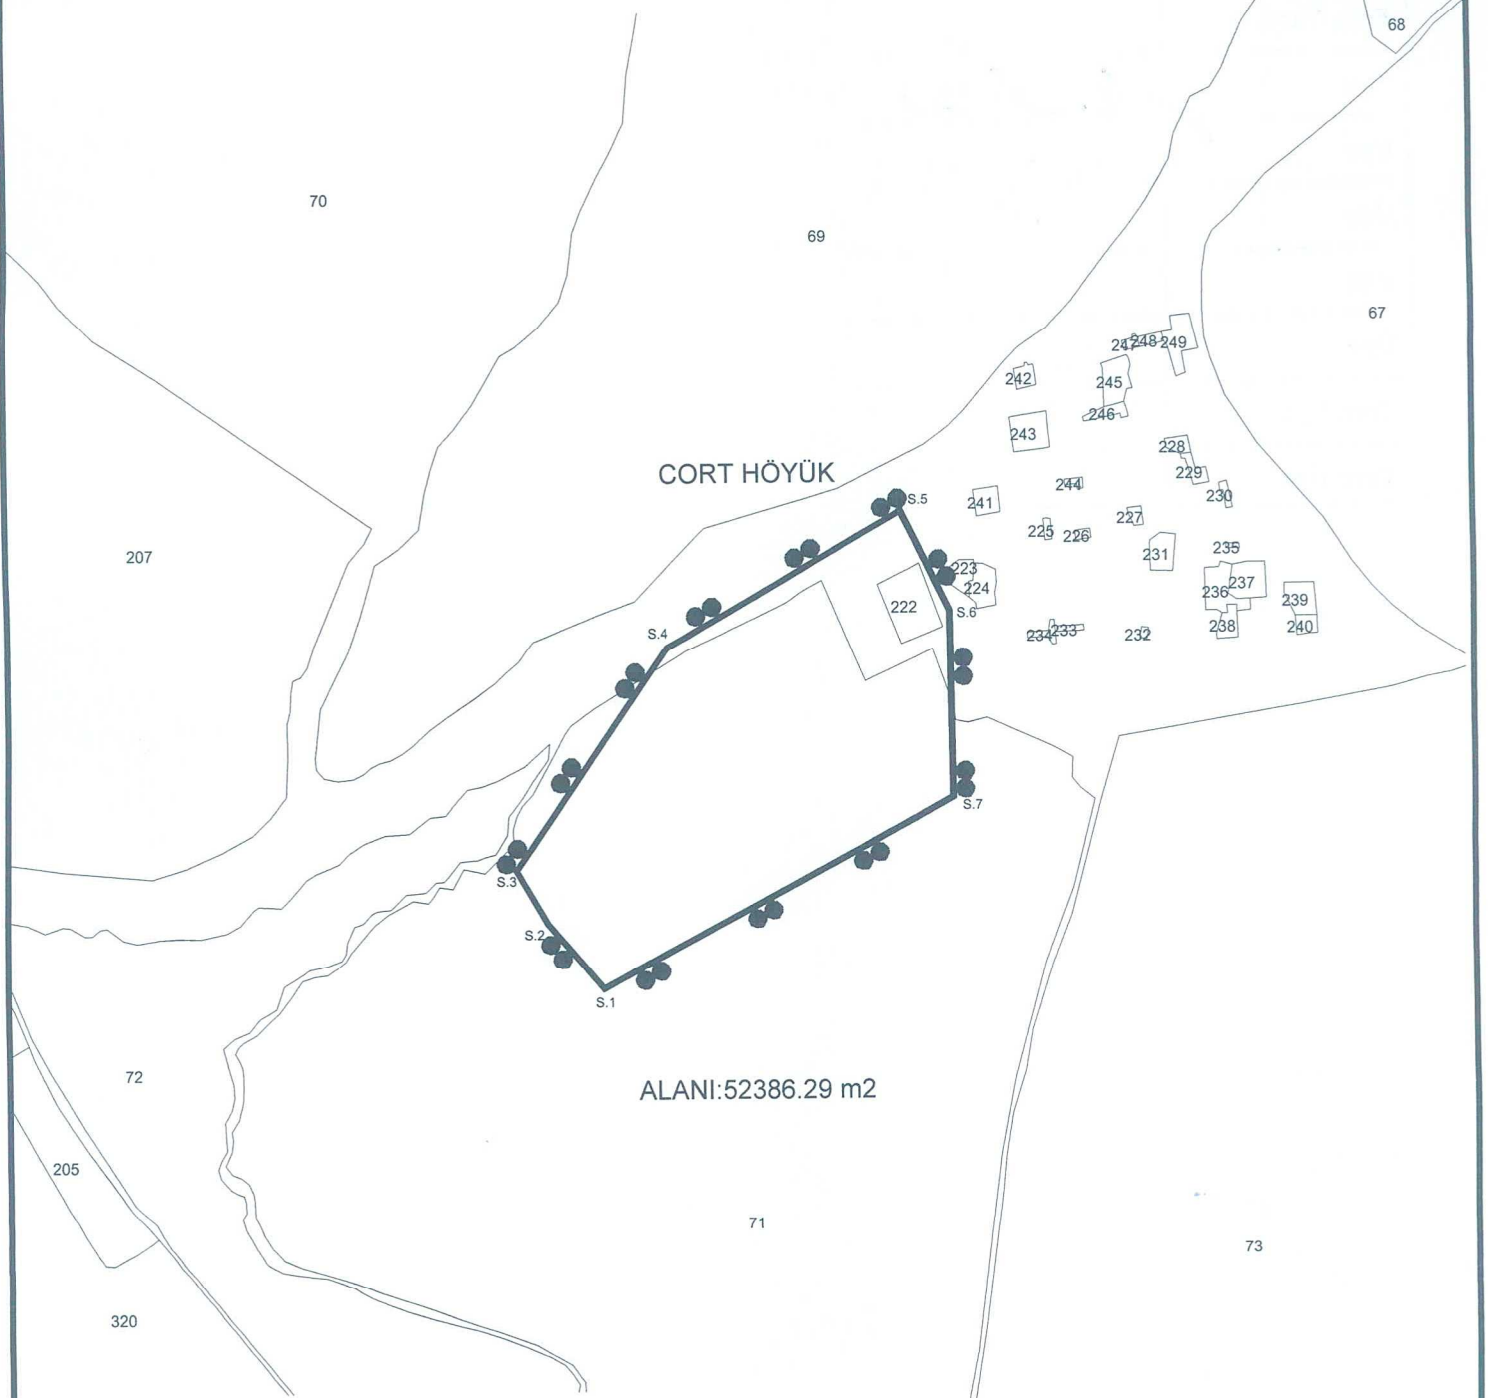

II.DERECE ARKEOLOJİK SİT ALANI  
SINIRI KOORDİNATLARI

NoktaNo	Y	X
S.1	413040.673	4087917.680
S.2	413003.001	4087962.009
S.3	412981.001	4088000.009
S.4	413083.669	4088148.782
S.5	413242.001	4088239.009
S.6	413275.614	4088171.048
S.7	413277.149	4088045.900

NOT:KOORDİNATLAR ED 50 39 DERECE 3 LÜK DİLİMDEDİR