

**T.C.**  
**KÜLTÜR VE TURİZM BAKANLIĞI**  
Kayseri Kültür Varlıklarını Koruma Bölge Kurulu

**KARAR**

**Toplantı no ve tarih: 136 – 26.05.2016**  
**Karar no ve tarih : 2105 –26.05.2016**

**Toplantı Yeri**  
**KAYSERİ**

Kayseri İli, Bünyan İlçesi, Camiikebir Mahallesinde bulunan ve ekli krokide gösterilen taşınmazların bulunduğu alanın imara açılmasının planlandığı, söz konusu alanın imar planına esas kurum görüşünün bildirilmesi istemine ilişkin Bünyan Belediye Başkanlığı'nın 06.11.2015 gün ve 1933 sayılı yazısı, Kayseri Kültür Varlıklarını Koruma Bölge Kurul Müdürlüğü raportörlerinin 07.01.2016 gün ve 86 sayılı raporu okundu, raportörün açıklamaları dinlendi, dosyasındaki bilgi ve belgeler incelendi, yapılan görüşme sonunda;

Kayseri İli, Bünyan İlçesi, Camiikebir Mahallesinde ve sit alanı dışında bulunan, tapunun K35-b-18-d paftasında yer alan kararımız eki 1/2500 ölçekli harita üzerinde koordinatlı olarak işaretli Akkaya Köprüsü'nün 2863 sayılı yasanın 6.maddesi kapsamına girmesi ve 03.03.2012 tarih ve 28232 sayılı resmi gazete'de yayımlanarak yürürlüğe giren korunması gerekli taşınmaz kültür varlıklarının ve sitlerin tespit ve tescili hakkında yönetmeliğin 4. maddesinin (b) ve (c) maddelerinde belirtilen kıstasları taşıması nedeniyle korunması gerekli taşınmaz kültür varlığı olarak tescil edilmesine, yapı grubunun "I.grup" olarak belirlenmesine, yapıya yönelik kararımız eki 1/2500 ölçekli kadastral haritada işaretli alanın koruma alanı olarak belirlenmesine, bir kısmı tescilli köprünün koruma alanı sınırları içerisinde bulunan, 318 ada, 1 parsel numaralı taşınmazda herhangi bir inşai ve fiziki uygulamaya gidilmeden Kurulumuzdan izin alınması gerektiğine karar verildi.

**ASLI GİBİDİR**



AVRUPA KONSEYİ	DOĞAL VE KÜLTÜREL VARLIKLARI KORUMA ENVANTERİ	D.K.V.K.E	ENVANTER NO	1284
TÜRKİYE	KÜLTÜR VARLIKLARI VE MÜZELER GENEL MÜDÜRLÜĞÜ	ANIT	HARİTA NO	
İli: Kayseri	İLÇESİ: Bünyan	MAHALLE /KÖY: Camiikebir VEYA MEVKİİ: Akkayasırtı	KORUMA DERECESESİ:	ANITSAL x1 2 3 ÇEVRESEL 1 2 3 Çevreye Aykırı
CADDE / SOKAK	KADASTRO	Pafta: Ada : Parsel:	MİMARİ ÇAĞI(ÜSLUP):	VAKFIYE:
ADI: Akkaya Köprüsü	YAPTIRAN:	YAPAN:	MİMARİ ÇAĞI(ÜSLUP):	VAKFIYE:
	YAPIM TARİHİ:	KİTABE:		

**GENEL TANIM:**  
 üzerinde Geç Osmanlı, Erken Cumhuriyet dönemine tarihlendirilebilecek tek yuvarlak kemerli, kemer kısmı düzgün kesme taşla diğer bölümleri moloz taşla örülmüş sağlam durumda bulunan köprü üzerinde herhangi bir kitabeye rastlanılmamıştır. Kemer açıklığı yaklaşık 2,5-3 m olan köprünün taş örgüsü doğudan-batıya yaklaşık 30 metredir.

KORUMA DURUMU	A	İYİ	TAŞIYICI YAPI	A	DIŞ YAPI	A	ÜST YAPI	A	İÇ YAPI	A	SÜSLEME	A	RUTUBET	A	YOK
	B	ORTA		B		B		B		B	ELEMANLARI	B		B	İZİ VAR
	C	FENA		C		C		C		C		C		C	ÖNEMLİ

**VAZİYET PLANI:**



<b>GÖZLEMLER:</b>	
<b>BUGÜNKÜ SAHİBİ</b>	<b>BAKIMINDAN SORUMLU OLMASI GEREKEN KURULUŞ:</b>
Tapulama harici alan	Maliye Hazinesi

**YAPILAN ONARIMLAR:**

<b>AYRINTILI TANIM:</b>	<b>TEKNİK BİLGİLER</b>	<b>SU</b>	<b>ELEKTRİK</b>	<b>ISITMA</b>	<b>Kanalizasyon</b>
Kayseri İli, Bünyan İlçesi, Camiikebir Mahallesinde, Akkayasırtı mevkiinde ve sit alanı dışında bulunan, 318 ada, 1 parsel numaralı taşınmazın batısından geçen dere üzerinde Geç Osmanlı, Erken Cumhuriyet dönemine tarihlendirilebilecek tek yuvarlak kemerli, kemer kısmı düzgün kesme taşla diğer bölümleri moloz taşla örülmüş sağlam durumda bulunan köprü üzerinde herhangi bir kitabeye rastlanılmamıştır. Kemer açıklığı yaklaşık 2,5-3 m olan köprünün taş örgüsü doğudan-batıya yaklaşık 30 metredir.	<b>ORJİNAL KULLANIMI:</b>				
	<b>BUGÜNKÜ KULLANIMI:</b>				
	<b>ÖNERİLEN KULLANIMI:</b>				
	<b>HAZIRLAYANLAR:</b>				
	Alper YILDIZ	Uzman			
	Kemal KURD	Harita Mühendisi			

<b>YAYIN DİZİNİ:</b>	<b>EKLER</b>	<b>KONTROL EDEN:</b>	07.01.2016
	RAPOR	X Fatih ÇAPAR	Müdür V.
	FOTOĞRAF	X K.K.T.V.K.B.K. ONAYI	
	RÖLEVE PROJESİ	NO.:	.../.../2016
	RESTORASYON PROJESİ		.../.../2016
	HARİTA (Kadastral)	X	.../.../2016
	KROKİ		
	KİTABE	REVİZYON:	.../.../2016
	VAKFIYE	K.K.T.V.K.B.K. KARARLARI	
	İMAR PLANI		

Kayseri Kültür Varlıklarının Koruma Bölge Kurulunun 24.05.16.Gün ve 2105.Sayılı karar ekidir.



Handwritten signatures and initials in blue ink.






*Handwritten signature in blue ink.*

*Handwritten signature in blue ink.*

19.11



## KAYSERİ İLİ, BÜNYAN İLÇESİ, CAMİKEBİR MAHALLESİ AKKAYA KÖPRÜSÜ VE KORUMA ALANI

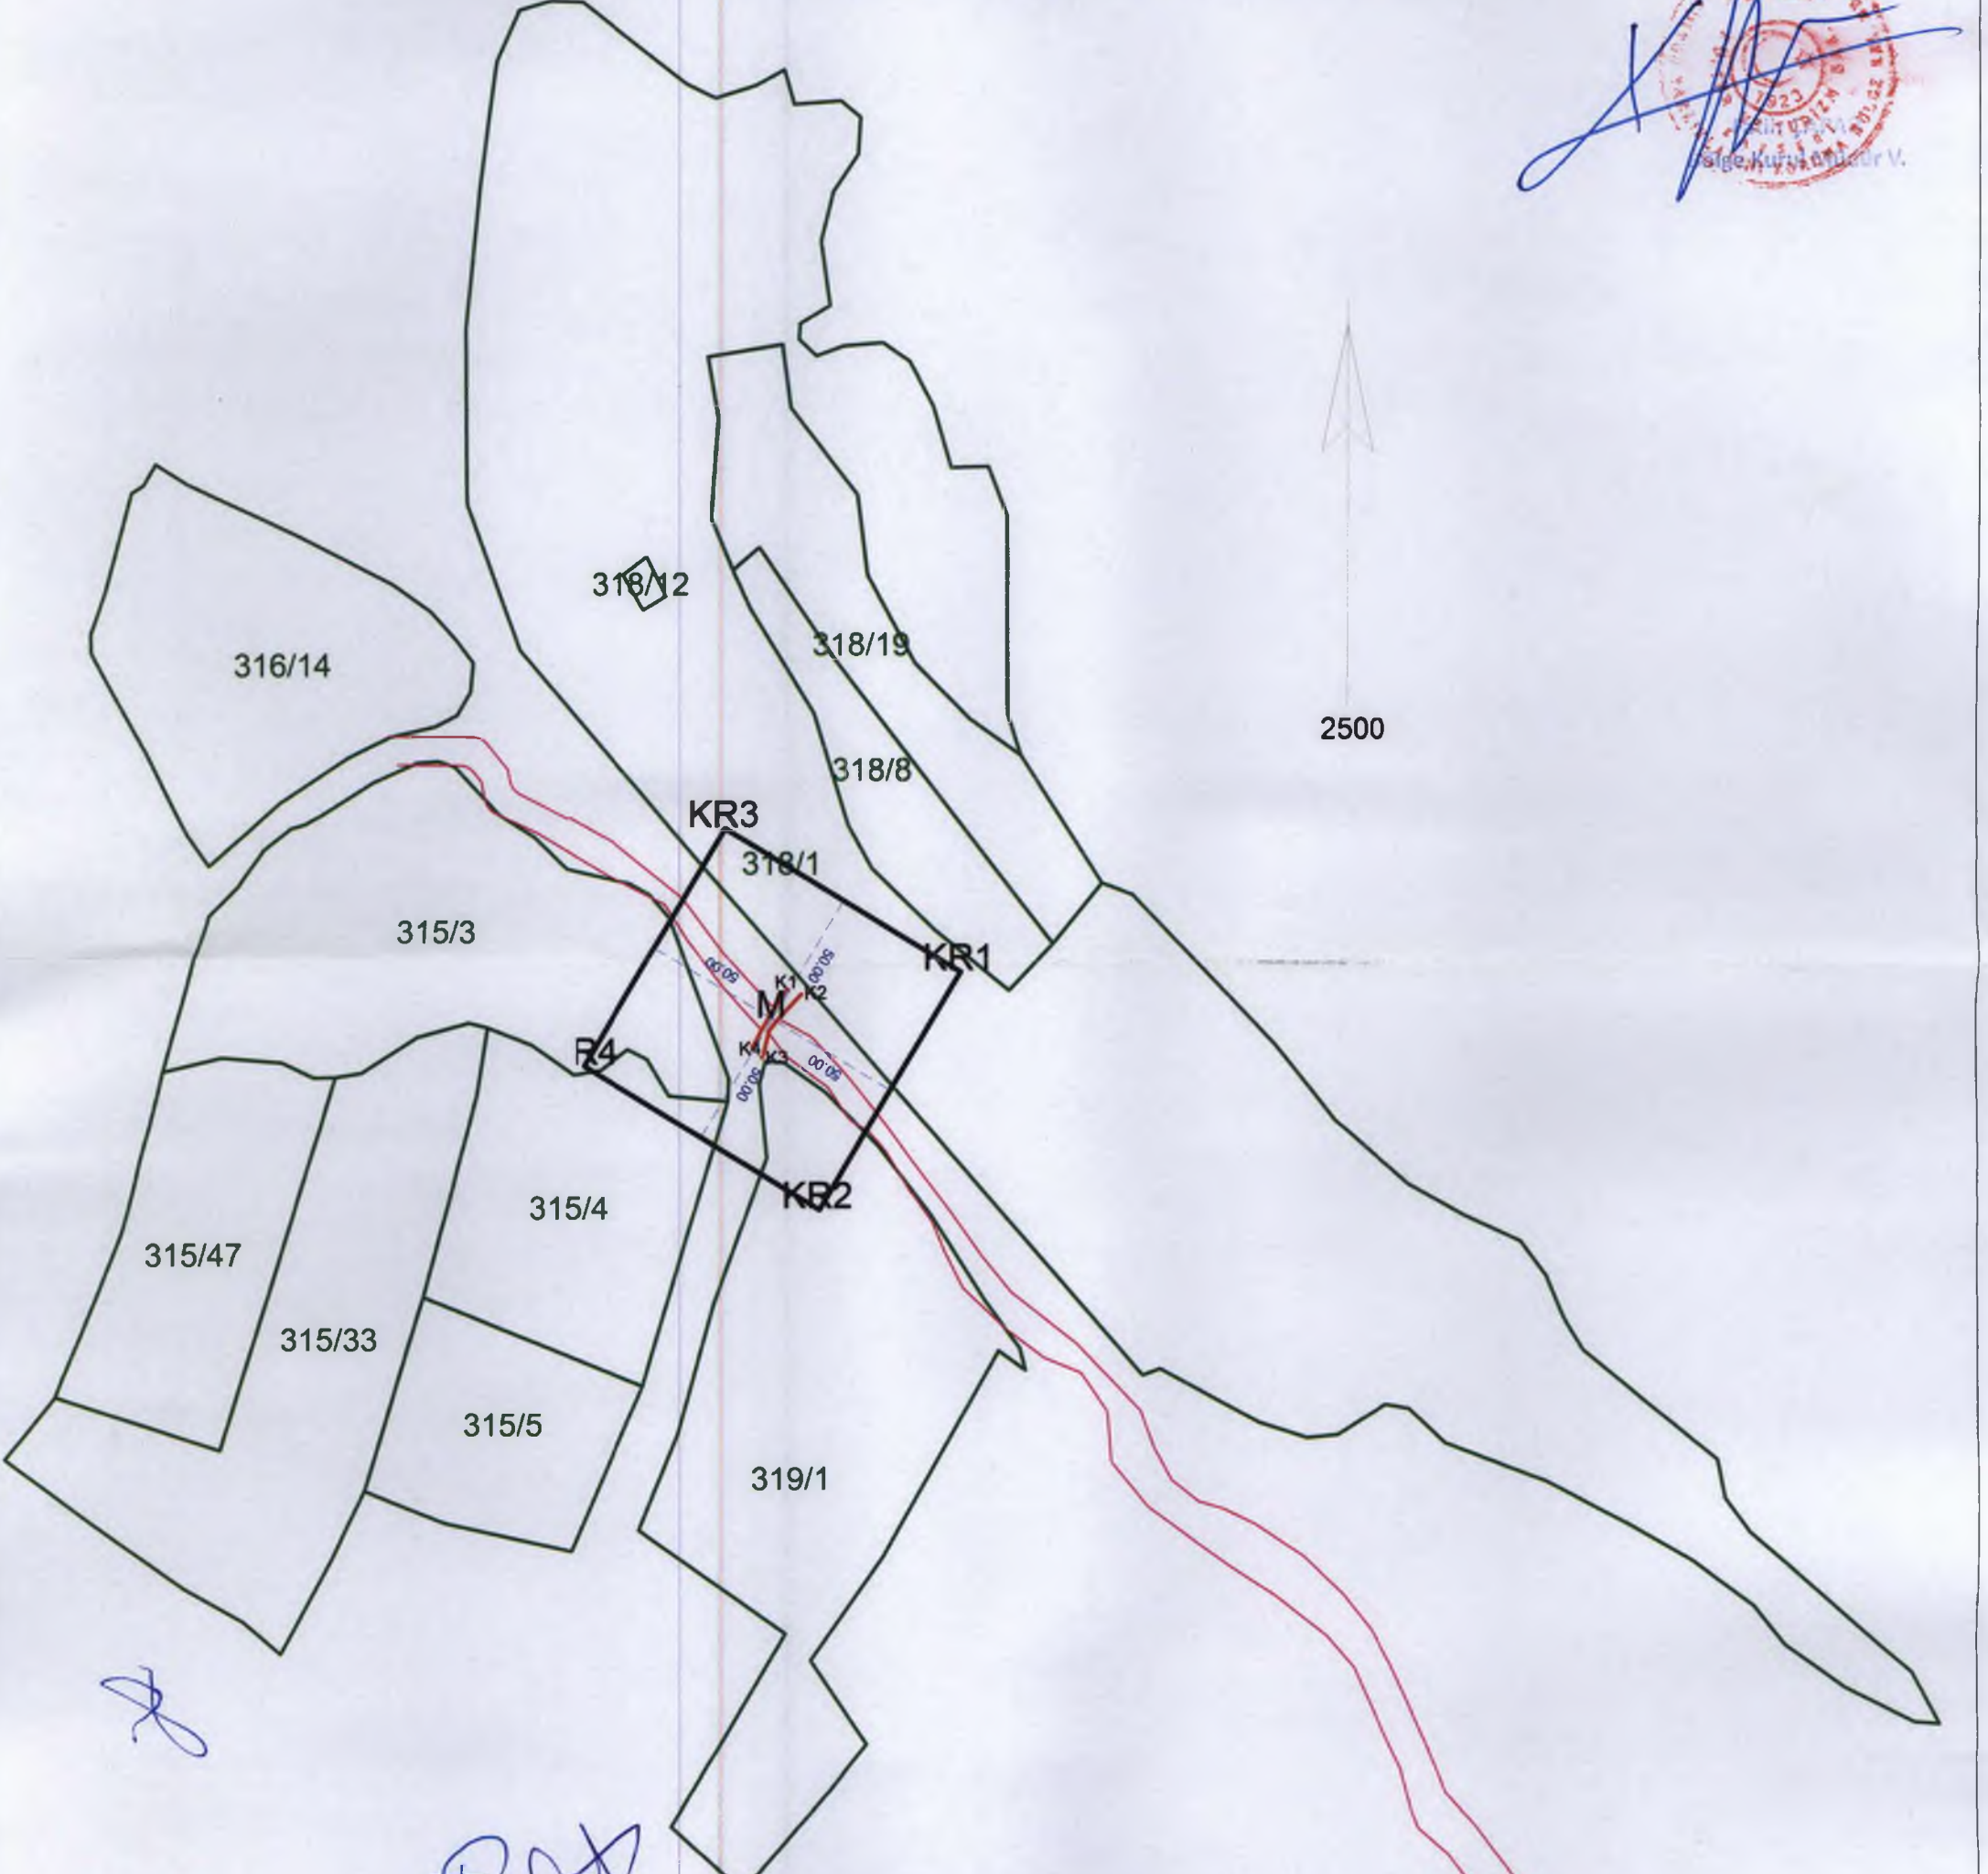

6 DERECELİK ED-50

3 DERECELİK ED-50

Nokta No	Y	X	Y2	X2
K1	747910.460	4301172.610	487453.296	4299027.358
K2	747916.430	4301170.880	487459.204	4299025.433
K3	747902.420	4301147.440	487444.437	4299002.474
K4	747897.580	4301151.090	487439.722	4299006.280
KR1	747973.852	4301178.772	487516.834	4299031.434
KR2	747922.547	4301092.935	487462.758	4298947.357
KR3	747888.308	4301230.505	487433.065	4299085.928
KR4	747836.952	4301144.699	487378.938	4299001.884
M (Köprü Merkez)	747905.415	4301161.723	487447.899	4299016.646

— Köprü'nün Koruma Alanı Sınırı  
— Tescilli Köprü