



T.C.

KÜLTÜR VE TURİZM BAKANLIĞI
ÇANAKKALE KÜLTÜR VARLIKLARINI KORUMA BÖLGE KURULU
KARAR

Toplantı Tarihi ve No : 14.07.2016/151
Karar Tarihi ve No : 14.07.2016/3129

17.09.225
Toplantı Yeri
LAPSEKİ

Çanakkale İli, Gökçeada İlçesi, Tepeköy, Köyiçi Mevkii'nde, tapunun 07.B.1.C.1 pafta, 110 ada, 5 parselinde ve özel mülkiyette kayıtlı, Bursa KTVKK'nun 15.08.1991/1932 sayılı Kararı ile diğer köy yerleşik alanları ile birlikte Kentsel Sit olarak belirlenen, aynı Kurulun 16.11.1992/2813 sayılı Kararı, Edirne KTVKK'nun 11.11.1994/2135 sayılı Kararı, Çanakkale KTVKK'nun 24.05.2002/1016 sayılı Kararı ve Karar Eki 1/25000 ölçekli Sit Paftasında gösterildiği şekliyle tescilinin devamına karar verilen, Çanakkale KTVKBK'nun 30.04.2005/925 sayılı Kararı ile 1/25000 ölçekli Sit Paftasında belirlenen sınırları, 1/10.000 ölçekli Sit Paftasına aktarılan Kentsel Sit içinde kalan taşınmazda 18.05.2016/3060 sayılı Kararımız uyarınca hazırlanan Tescil Fişi, ve yeniden hazırlanan Rölövesi, Restitüsyon ve Restorasyon Projelerinin değerlendirilmesine ilişkin Gökçeada Belediyesi'nin (Fen İşleri Müdürlüğü) 29.06.2016/988 sayılı yazısı ve Müdürlüğümüz elemanları raporu okundu, ilgili dosyası incelendi, yapılan görüşmeler sonunda;

Çanakkale İli, Gökçeada İlçesi, Tepeköy, Köyiçi Mevkii'nde, tapunun 07.B.1.C.1 pafta, 110 ada, 5 parselinde ve özel mülkiyette kayıtlı, Kentsel Sit içindeki taşınmazda 18.05.2016/3060 sayılı Kararımız uyarınca hazırlanan Tescil Fişi'nin uygun olduğuna, yapının 2863 sayılı Kanununun 6. ve 7. maddeleri uyarınca kültür varlığı olarak tescil edilerek koruma grubunun 2. Grup olarak belirlenmesine, Rölöve, Restitüsyon ve Restorasyon Projelerinin uygulamanın proje müellifi ve ilgili kurumlar denetim ve sorumluluğunda yapılması koşulu ile uygun olduğuna karar verildi.

BAŞKAN
Ahmet Coşkun ÖZGÜNEL
(İmza)

BAŞKAN YARDIMCISI
Ali Osman UYSAL
(İmza)

ÜYE
Turan BARLAS
(İmza)



ÜYE
Fatih ELCİL
(İmza)


ÜYE
Ali Emrah ÜNLÜ
(İmza)

ÜYE
Hasan Ömer KORMAN
(İmza)

ÜYE
Halil İbrahim KAHRAMAN
(İmza)

ÜYE
M.Hakan ÜSTÜN
Gökçeada Belediye Temsilcisi
(İmza)

AVRUPA KONSEYİ	VAKIFLAR GENEL MÜDÜRLÜĞÜ		ENVANTER NO :
TÜRKİYE	KÜLTÜREL VE DOĞAL VARLIKLARI KORUMA ENVANTERİ		ANIT
İLİ : ÇANAĞKALE	İLÇESİ : EZINE	BELDE/KÖY : KEMALLI KÖYÜ	IMAR PL. PAFTA NO :
MAHALLE, SOKAK, KAPI NO	KADASTRO PAFTA :	ADA :	PARSEL : 1681
	YAPTIRAN : ASLIHAN BEY BIN KEMAL	YAPAN :	MİMARİ ÇAĞI (ÜSLUP) : Erken Osmanlı Dönemi
	YAPIM TARİHİ : 1382	KİTABE : YOK	VAKFIYE :
KORUMA DURUMU (A = İYİ - B = ORTA - C = FENA)			RUTUBET DURUMU (A=YOK - B=IZI VAR - C=ÖNEMLİ)
TAŞIYICI [B]	DIŞ YAPI [B]	ÜST YAPI [C]	SÜSLEME ELEMANLARI [C]

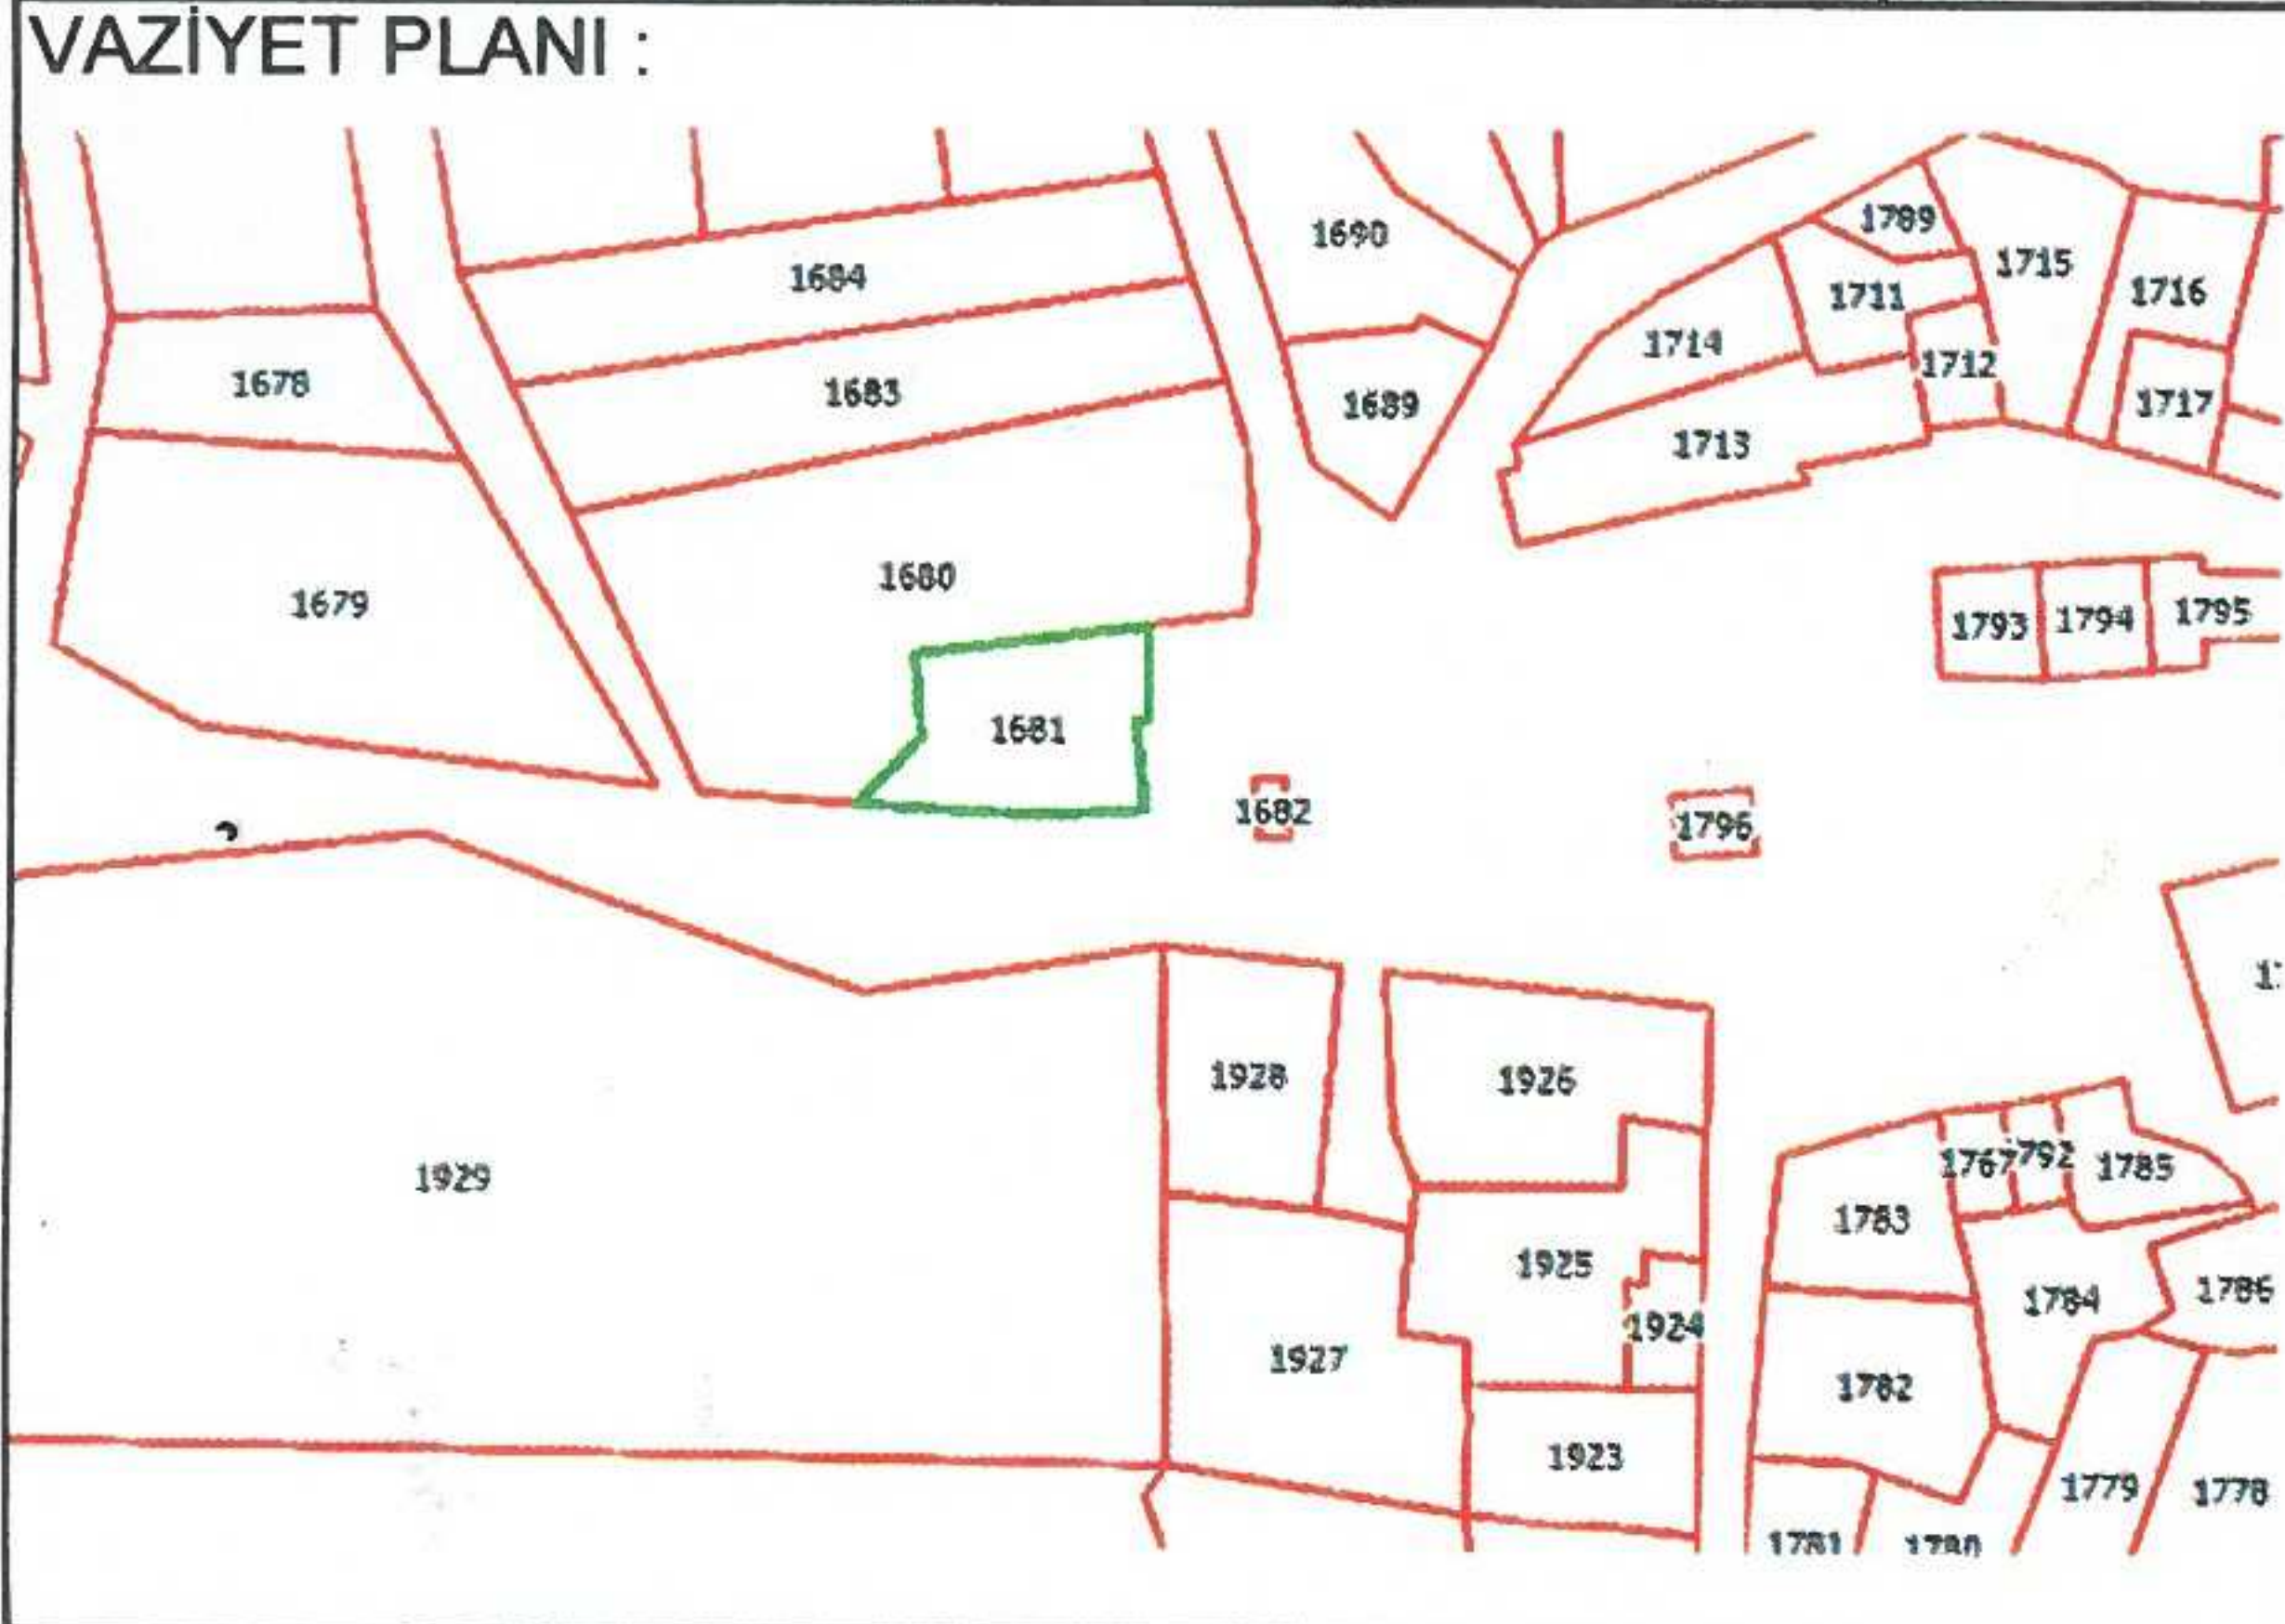

GÖZLEMLER : Kullanılmaz durumdaki yapı özgün planını korumaktadır.

BUGÜNKÜ SAHİBİ : VAKIFLAR GENEL MÜDÜRLÜĞÜ

BAKIMINDAN SORUMLU KURULUŞ : VAKIFLAR GENEL MÜDÜRLÜĞÜ

YAPILAN ONARIMLAR : 1948

AYRINTILI TANIM :

Küçük boyutlu bir yapıdır. 1 adet soğukluk, 1 adet ılıklik ve 2 adet halvet mekanlarından oluşmaktadır. Moloz taş ve tuğla malzeme kullanılarak inşa edilmiştir. Doğu yönündeki sokağa bakan mermer söveli kapıdan soğukluğa girilmektedir. Diğer mekanlardan daha büyük olan bu kısım kare planlı ve üzeri kubbelidir. Kubbeye geçiş prizmatik Türk üçgeni ile sağlanmıştır. Kuzey duvarında soyunma dolabı nişleri bulunur. Batı duvarındaki kemerli girişten ılıklik mekanına geçilmektedir. ılıklikin güney yönünde halvet hücreleri bulunur. ılıklik ve halvet mekanlarının üzeri de kubbelidir. Aydınlatma kubbelerdeki cam fanuslarla yapılmaktadır. Hamam duvarları moloz taşla, kısmen tuğla ile inşa edilmiştir. Taş duvar bir sıra tuğla dizisi ile sonlandırılmıştır. Üst örtünün tamamı ve duvar yüzeylerinin bir kısmı sıvalıdır. Çini, kalemşi ve benzeri bir süsleme unsuru bulunmamaktadır. Giriş kapısı üzerindeki mermer yazıta uzun süre harap ve atıl kalan yapının 1948 yılında köy halkı tarafından onarıldığı belirtilmiştir. Bu onarımda zemin döşemesi mozaik görümlü fayans ile kaplanmış, duvar yüzeyleri ve üst örtüsü çimentolu sıvalı ile sıvanmıştır. Bu müdahalelere rağmen yapının özgün planı muhafaza edilmiştir. Hamam olarak hizmet verecek durumda olmayan yapı, köyün ortak kullanım malzemelerinin bulunduğu depo durumundadır. Hamamın inşa tarihine ilişkin bir kitabesi bulunmamaktadır. Köyün camisi ile birlikte aynı vakıf tarafından yaptırıldığı bilinmektedir. Caminin giriş kapısı üzerindeki Arapça sülüs hatlı kitabede Aslıhan Bey bin Kemal tarafından H. 784 (M. 1382) yılında inşa edildiği yazılıdır. Hamamın da bu tarihte inşa edildiği ve banisinin Aslıhan Bey olduğu anlaşılmaktadır.

BİNA ALT YAPI BİLGİLERİ

SU	ELEKTRİK	ISITMA	KANALİZASYON
VAR	YOK	YOK	YOK

ORJİNAL KULLANIMI :

HAMAM

BUGÜNKÜ KULLANIMI :

KULLANILAMAZ DURUMDA

ÖNERİLEN KULLANIM :

HAMAM

HAZIRLAYANLAR :

26/05/2016

Oğuzhan GÖZCÜ
İnşaat Mühendisi

Cemil KIRIL
Müze Araştırmacısı

KONTROL EDEN:

Barış SAN
Şube Müdürü (Mimar)

YAYIN DİZİNİ :

EKLER

Çanakkale KVKBK'nun 12.02.2016
Gün ve...31.7.9... Sayılı karar
ekidir.

RAPOR
FOTOĞRAF
RÖLÖVE PROJE
RESTORASYON PROJESİ
HARİTA
KROKİ
KİTABE
VAKFIYE

KURUL ONAY NO :

REVİZYON :

KURUL KARARLARI

TARİH : 13 Haziran 2016
SAYI : 1841
Çanakkale KVKBK'nun 12.02.2016
Gün ve...31.7.9... Sayılı karar
ekidir.

Handwritten signatures and stamps, including a large blue signature and a purple stamp.

