



T.C.

KÜLTÜR VE TURİZM BAKANLIĞI
AYDIN KÜLTÜR VARLIKLARINI KORUMA BÖLGE KURULU


KARAR

TOPLANTI TARİHİ VE NO : 28.05.2015 - 97
KARAR TARİHİ VE NO : 28.05.2015 - 3904


09.15.208
Toplantı Yeri
Didim

Aydın İli, Didim İlçesi, Akköy Mahallesi, Taşburun Mevkii, İzmir II Numaralı Kültür ve Tabiat Varlıklarını Koruma Kurulunun 02.06.2004 tarih ve 12779 sayılı kararı ile III.(Üçüncü) Derece Arkeolojik Sit olarak belirlenen ve Aydın Kültür Varlıklarını Koruma Bölge Kurulu'nun 22.11.2012 tarih ve 1108 sayılı kararı ile sit sınırları son şeklini alan, mülkiyeti Maliye Hazinesine ait tapunun 942 parsel numarasında kayıtlı taşınmazındaki III. Derece arkeolojik sit alanı içinde; Taşburun Balıkçı barınağını kullanan balıkçı esnafının son dönemde yoğun yağışlarla tahrip olan toprak ulaşım yolu nedeniyle ulaşımda oldukça zorluklar yaşadığı ve mağdur oldukları gerekçesiyle mevcutta kullanılan stabilize toprak yol ile koordinatları verilerek hazırlanan yeni öneri yol güzergahının üzerinde hiçbir kazı yapmadan, ilgili Müze Müdürlüğü denetiminde ve dolguyla tesviye edip daha kullanışlı hale getirmesi için gerekli izin verilmesinin talep edildiği Didim Kaymakamlığı'nın 26.05.2015 tarih ve 1292 sayılı yazısı eki, S.S.Akköy Su Ürünleri Kooperatif Başkanlığının 26.05.2015 tarihli dilekçesi ve eki öneri yeni yol güzergahı krokisi ile Aydın Kültür Varlıklarını Koruma Bölge Kurulu Müdürlüğü Uzmanlarınca hazırlanan 27.05.2015 tarih ve 2740 sayılı rapor okundu. Ekleri ve konuya ilişkin tüm bilgi ve belgeler incelenerek yapılan görüşmeler sonucunda;

Aydın İli, Didim İlçesi, Akköy Mahallesi, Taşburun Mevkii, Aydın Kültür Varlıklarını Koruma Bölge Kurulu'nun 22.11.2012 tarih ve 1108 sayılı kararı ile sit sınırları son şeklini alan, mülkiyeti Maliye Hazinesine ait tapunun 942 parsel numarasında kayıtlı taşınmazındaki III. Derece arkeolojik sit alanı içerisinde; Taşburun Balıkçı barınağının Akköy-Didim arası asfalt yola olan yeni bağlantı yolu açılmasına ilişkin talebin; kararımız eki krokide belirtilen güzergahta dolguyla ve üzeri doğal taşla kaplanarak geçici olarak açılmasının uygun olduğuna, barınağı asfaltla bağlantısının sağlandığı mevcut stabilize toprak yolun ise geçici olarak kazı yapılmaksızın dolgu yapılmak suretiyle kullanışlı hale getirilecek şekilde düzenlenebileceğine, tüm uygulamaların Koruma Amaçlı İmar Planı yapılarak yeni yol güzergahları belirleninceye kadar ilgili Müze Müdürlüğü denetiminde ve ilgili Karayolları Bölge Müdürlüğü ve Belediyesinden uygun görüş alındıktan sonra uygulanabileceğine, uygulama sonucuna ilişkin teknik rapor ve fotoğraflarının Kurulumuza iletilmesi gerektiğine karar verildi.

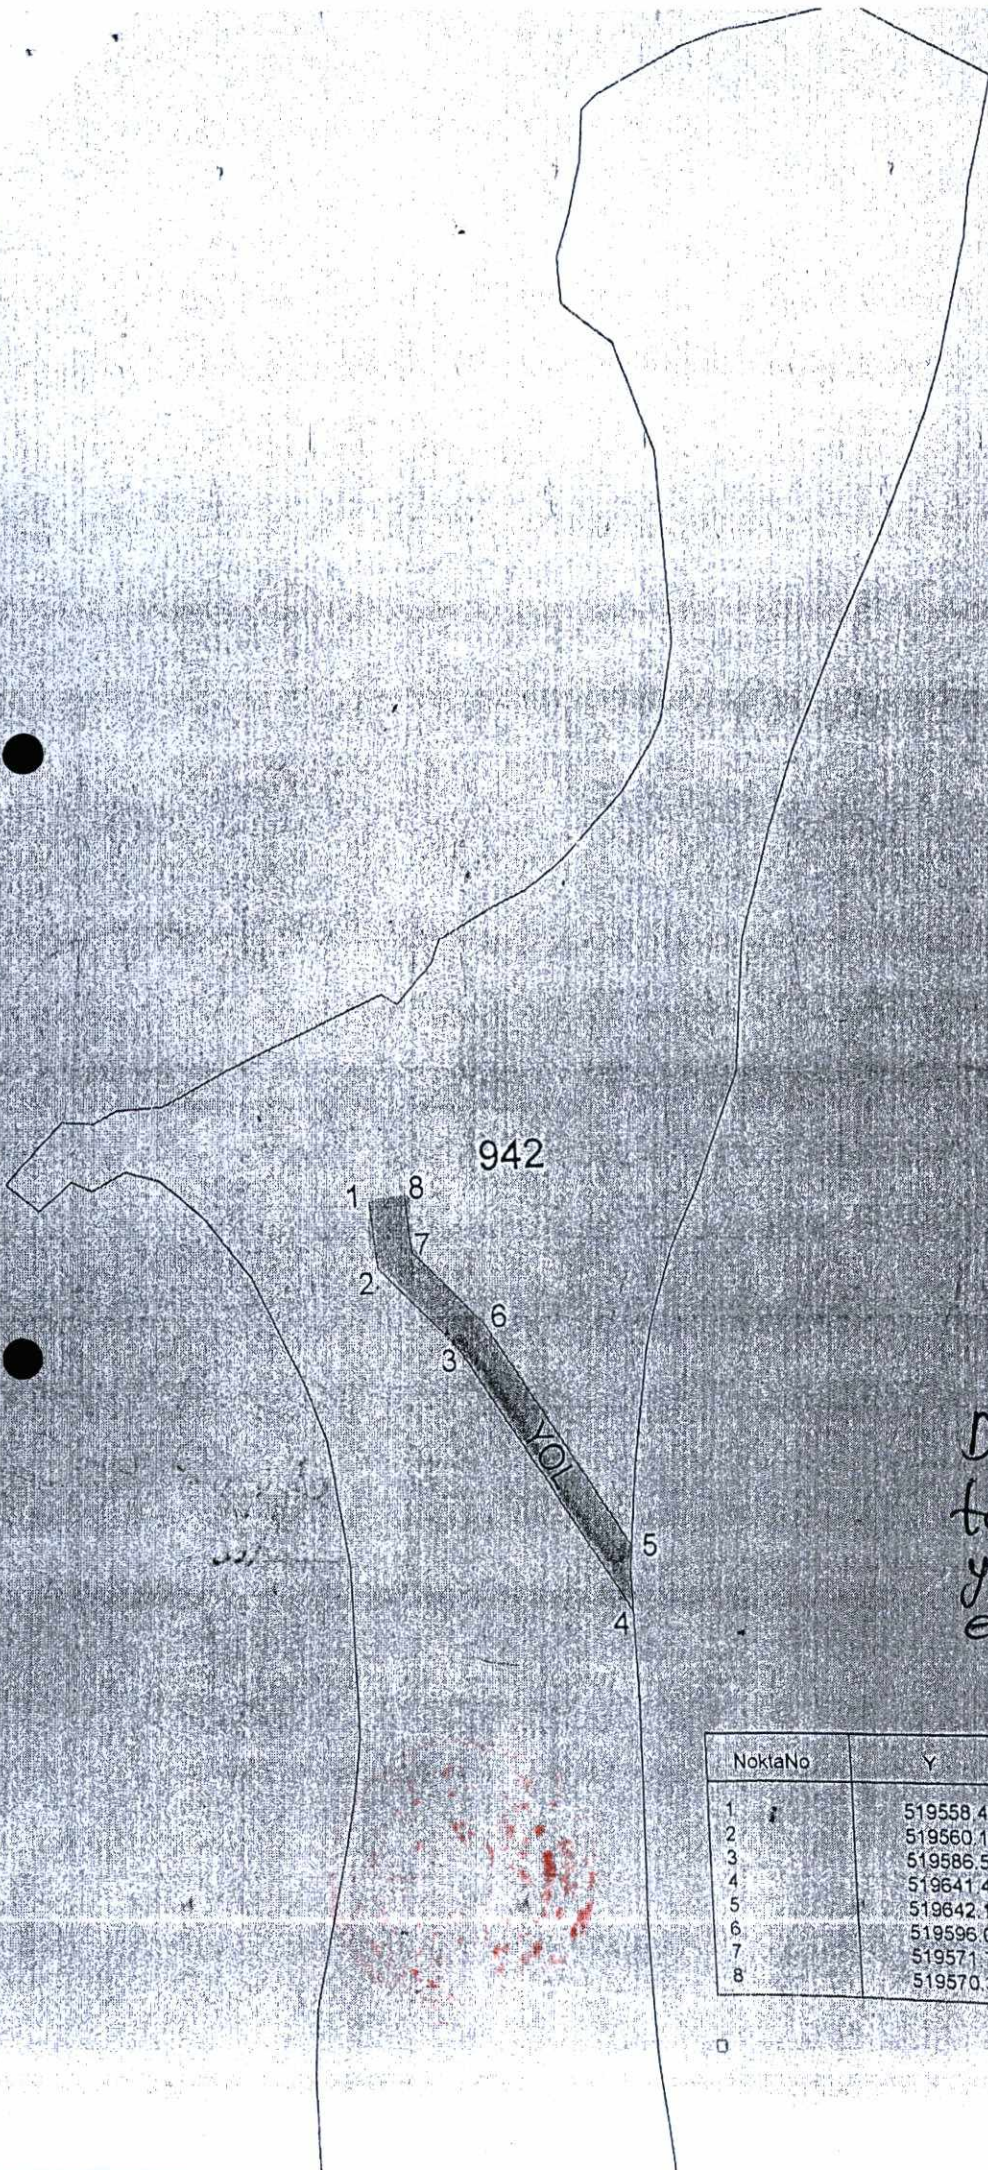

KROKI

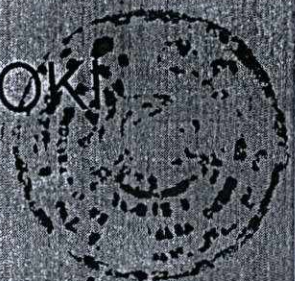

Dilece sahibinin talep ettiği yol eklenmiş dilece ebidir.

NoktaNo	Y	X
1	519558.40	4146850.41
2	519560.15	4146828.01
3	519586.51	4146799.90
4	519641.42	4146713.37
5	519642.14	4146734.62
6	519596.04	4146807.28
7	519571.79	4146833.15
8	519570.36	4146851.35