



**T.C.**  
**KÜLTÜR VE TURİZM BAKANLIĞI**  
**AYDIN KÜLTÜR VARLIKLARINI**  
**KORUMA BÖLGE KURULU**

**KARAR**

**TOPLANTI TARİHİ VE NO:** 29.01.2016 – 118

20.17.69

**KARAR TARİHİ VE NO:** 29.01.2016 – 4684

Toplantı Yeri

**DENİZLİ**

Denizli İli, Honaz İlçesinin Mekânsal Planlar Yapım Yönetmeliği hükümleri doğrultusunda hazırlanan 1/5000 ölçekli Revizyon Nazım İmar Planının, Honaz İlçe sınırları içerisindeki tescilli sit alanlarının koordinatlı kadastral harita üzerine aplikasyonunun yapılarak iletilmesinden sonra değerlendirilmesi gerektiğine ilişkin 25/12/2015 tarih ve 4517 sayılı kararı gereğince Aydın Kültür ve Tabiat Varlıklarını Koruma Bölge Kurulunun 25/07/2008 tarih ve 1684 sayılı kararı ile tescil edilen Emirazizli Höyüğüne ilişkin bilgi ve belgelerin iletiği Aydın Kültür Varlıklarını Koruma Bölge Kurulu Müdürlüğü Uzmanlarınca hazırlanan 28/01/2016 tarihli rapor okundu. Ekleri ve konuya ilişkin tüm bilgi ve belgeleri üzerinde yapılan incelemeler ve görüşmeler sonucunda:


Denizli İli, Honaz İlçesi, Emirazizli ve Koyunaliler Mahallelerinde bulunan, Aydın Kültür ve Tabiat Varlıklarını Koruma Bölge Kurulunun 25/07/2008 tarih ve 1684 sayılı kararı ile tescil edilen Emirazizli Höyüğü I. Derece Arkeolojik sit sınırlarının kararımız eki koordinatlı kadastral harita üzerinde gösterildiği şekliyle uygun olduğuna, Kültür ve Tabiat Varlıklarını Koruma Yüksek Kurulunun 05/11/1999 tarih ve 658 sayılı ilke kararı gereğince sit sınırları içerisinde yapılacak her türlü fiziki ve inşai uygulama öncesinde Kurulumuzdan izin alınması gerektiğine karar verildi.

# DENİZLİ İLİ HONAZ İLÇESİ EMİRAZIZLI/KOYUNALİLER EMİRAZIZLI HÖYÜĞÜ I. DERECE ARKEOLOJİK SİT HARİTASI

İL : DENİZLİ  
İLÇE : HONAZ  
MAHALLE : EMİRAZIZLI/KOYUNALİLER

GÖSTERİM  
●●●●● I. (Birinci) Derece  
Arkeolojik Sit Sınırı

K  
ÖLÇEK : 1/5000

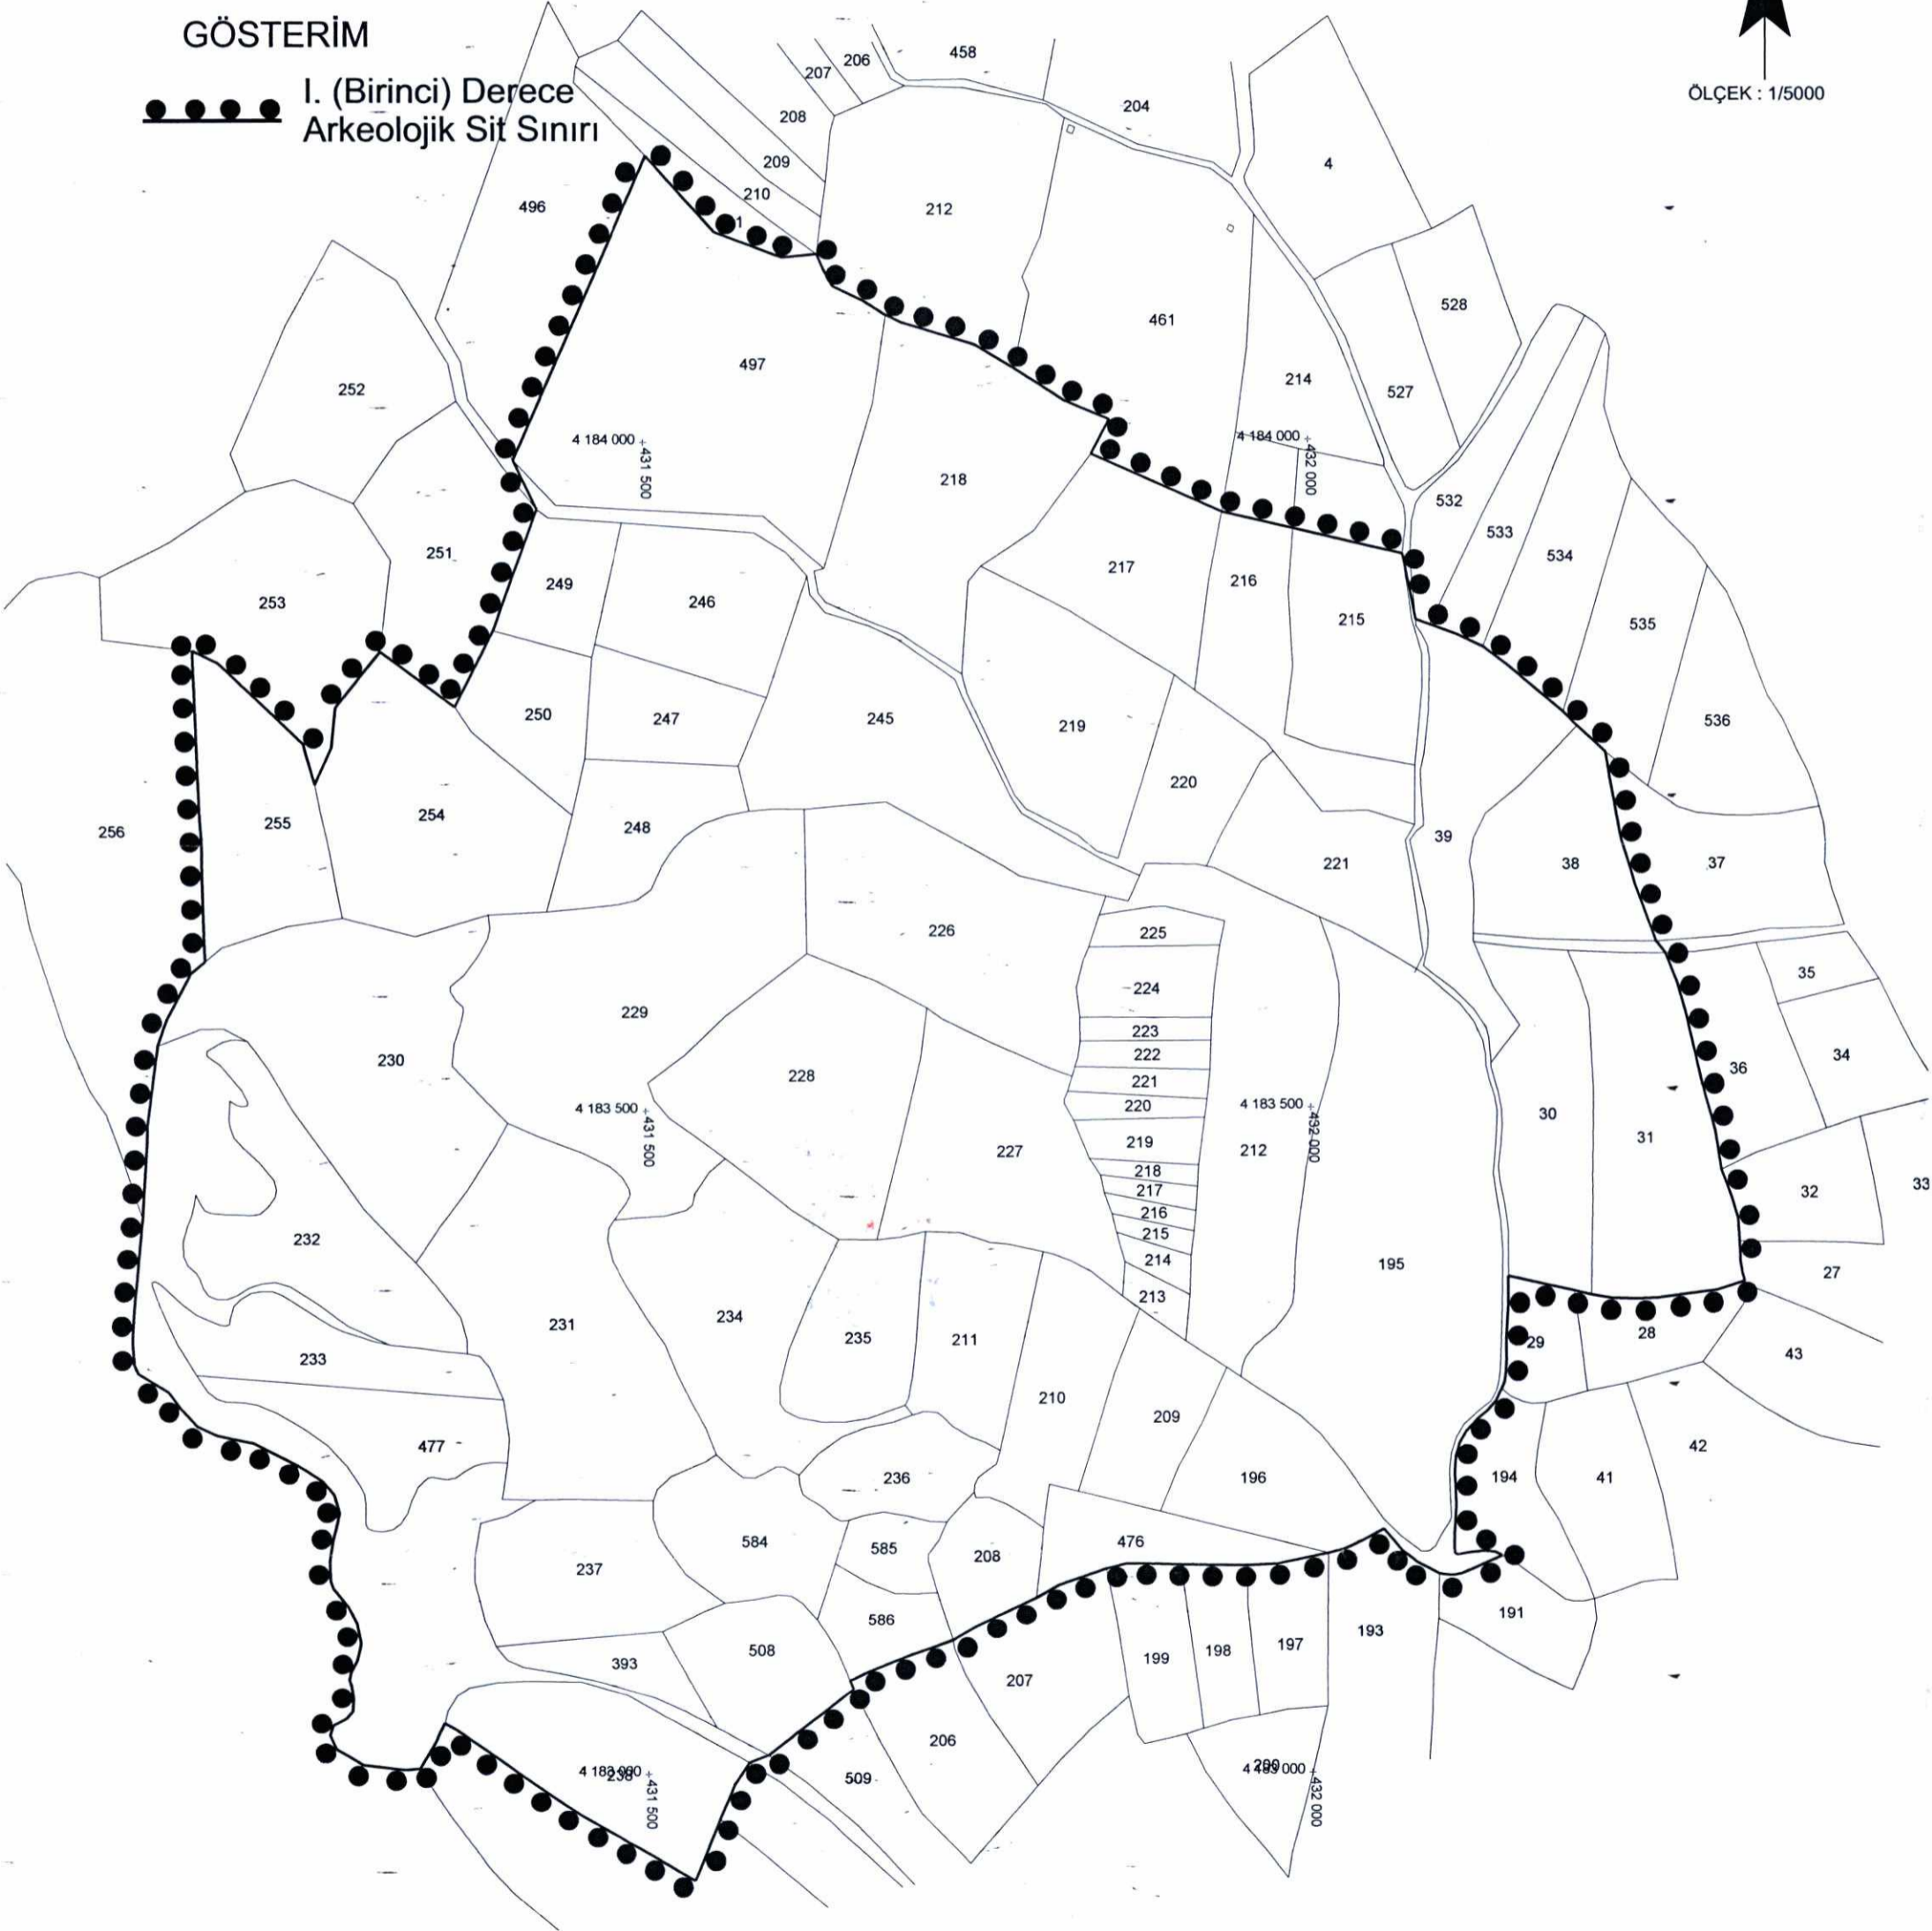

HAZIRLAYANLAR

Metin KÜÇÜKKAPLAN  
Kültür ve Turizm Uzmanı/Şehir Plancısı

Ömer TAŞCI  
Harita Mühendisi

ED 50 3 DERECE KOORDİNAT SİSTEMİNDE HAZIRLANMIŞTIR  
SİT SINIRLARINDA ÇİZGİ, KOORDİNAT ESAS ALINACAKTIR