



T.C.

KÜLTÜR VE TURİZM BAKANLIĞI
İZMİR 2 NUMARALI KÜLTÜR VARLIKLARINI
KORUMA BÖLGE KURULU
KARAR

TOPLANTI TARİHİ VE NO : 24.11.2016-305

45.01/389

KARAR TARİHİ VE NO : 24.11.2016-7309

Toplantı Yeri
İZMİR

Manisa ili, Akhisar ilçesi, Yenidoğan Mahallesiinde bulunan tümülüsün 2863 sayılı Kanun kapsamında Arkeolojik sit niteliği taşıması nedeniyle, taşınmazın tesciline ilişkin Kurul Müdürlüğü uzmanlarınca 2863 sayılı yasanın 7.maddesi kapsamında gerekli işlemlerin yapılarak hazırlanacak bilgi ve belgelerin Koruma Bölge Kuruluna iletilmesine ilişkin İzmir 2 Numaralı Kültür Varlıklarını Koruma Bölge Kurulunun 08.05.2015 tarihli ve 5147 sayılı kararı; Manisa Valiliği İl Kültür ve Turizm Müdürlüğünün 10.04.2015 tarihli ve 1520 sayılı yazısı ve ekleri; Kurul Müdürlüğünün 26.04.2016 tarihli ve 1603 sayılı yazısı ve eki kurum görüşü haritası; 2863 sayılı Kanunun 7. Maddesi gereği iletilen kurum görüşleri; Kurul Müdürlüğü uzmanlarınca hazırlanan 22.11.2016 tarihli ve 1120 sayı ile kayıtlı rapor okundu, ekleri incelendi, yapılan görüşmeler sonunda;

Manisa ili, Akhisar ilçesi, Yenidoğan Mahallesiinde bulunan tümülüsün kararımız eki 1/2000 ölçekli paftada işaretlenen şekli ve “Yumru Tepe Tümülüsü” adı ile 1. (birinci) Derece Arkeolojik sit olarak tescil edilmesine, ekli tescil fişinin uygun olduğuna, karar verildi



T.C.

KÜLTÜR VE TURİZM BAKANLIĞI
İZMİR 2 NUMARALI KÜLTÜR VARLIKLARINI
KORUMA BÖLGE KURULU
KARAR

TOPLANTI TARİHİ VE NO : 24.11.2016-305

45.01/389

KARAR TARİHİ VE NO : 24.11.2016-7310

Toplantı Yeri
İZMİR

Manisa ili, Akhisar ilçesi, Yenidoğan Mahallesinde bulunan İzmir 2 Numaralı Kültür Varlıklarını Koruma Bölge Kurulunun 24.11.2016 tarihli ve 7309 sayılı kararı ile 1.(birinci) derece arkeolojik sit olarak sınırları belirlenen alanın Geçiş Dönemi Koruma Esasları ve Kullanma Koşullarının belirlenmesi gerektiğine ilişkin Kurul Müdürlüğü uzmanlarınca hazırlanan 22.11.2016 tarihli ve 1120 sayı ile kayıtlı rapor okundu, ekleri incelendi, yapılan görüşmeler sonunda;

Manisa ili, Akhisar ilçesi, Yenidoğan Mahallesinde bulunan ve İzmir 2 Numaralı Kültür Varlıklarını Koruma Bölge Kurulunun 24.11.2016 tarihli ve 7309 sayılı Kararı ile 1. (birinci) derece arkeolojik sit olarak tescillenen alanda Geçiş Dönemi Koruma Esasları ve Kullanma Koşullarının:

“- Kesinlikle hiçbir yapılaşmaya izin verilmemesine, bilimsel kazı çalışmaları dışında herhangi bir uygulama yapılamayacaktır.

- Resmi ve özel kuruluşlarca zorunlu durumlarda yapılacak alt yapı uygulamaları için Müze Müdürlüğü'nün ve varsa Kazı Başkanının görüşüyle konu Koruma Bölge Kurulunda değerlendirilecektir.

- Taş, toprak, kum vb. alınamaz, kireç, taş, tuğla, mermer, kum, maden vb. ocakları açılmaz, toprak, cüruf, çöp, sanayi atığı ve benzeri malzeme dökülemez.

- .Ağaçlandırmaya gidilemez, mevcut ağaçların bakımı yapılabilir.

-Taşınmaz kültür varlıklarının mahiyetine tesir etmeyecek şekilde Koruma Bölge Kurulundan izin almak koşuluyla birleştirme (tevhit) ve ayırma (ifraz) yapılabilecektir.” olarak belirlenmesine,

1 (birinci) derece Arkeolojik sit olarak tescil edilen alana yönelik olarak, 2863 sayılı Kanunun 17. Maddesi gereği Koruma Amaçlı İmar Planının ilgili idarelerce hazırlanarak değerlendirilmek üzere Kurulumuza iletilmesine karar verildi.

ÜYE


Harun GÜLLÜ

Manisa Müze Müdürlüğü

İMZA

890
MANISA, AKHISAR, YENİDOĞAN MAHALLESİ ÖLÇEK: 1/2000 ED50-6

: 1.(BİRİNCİ) DERECE ARKEOLOJİK SİT SINIRI 891

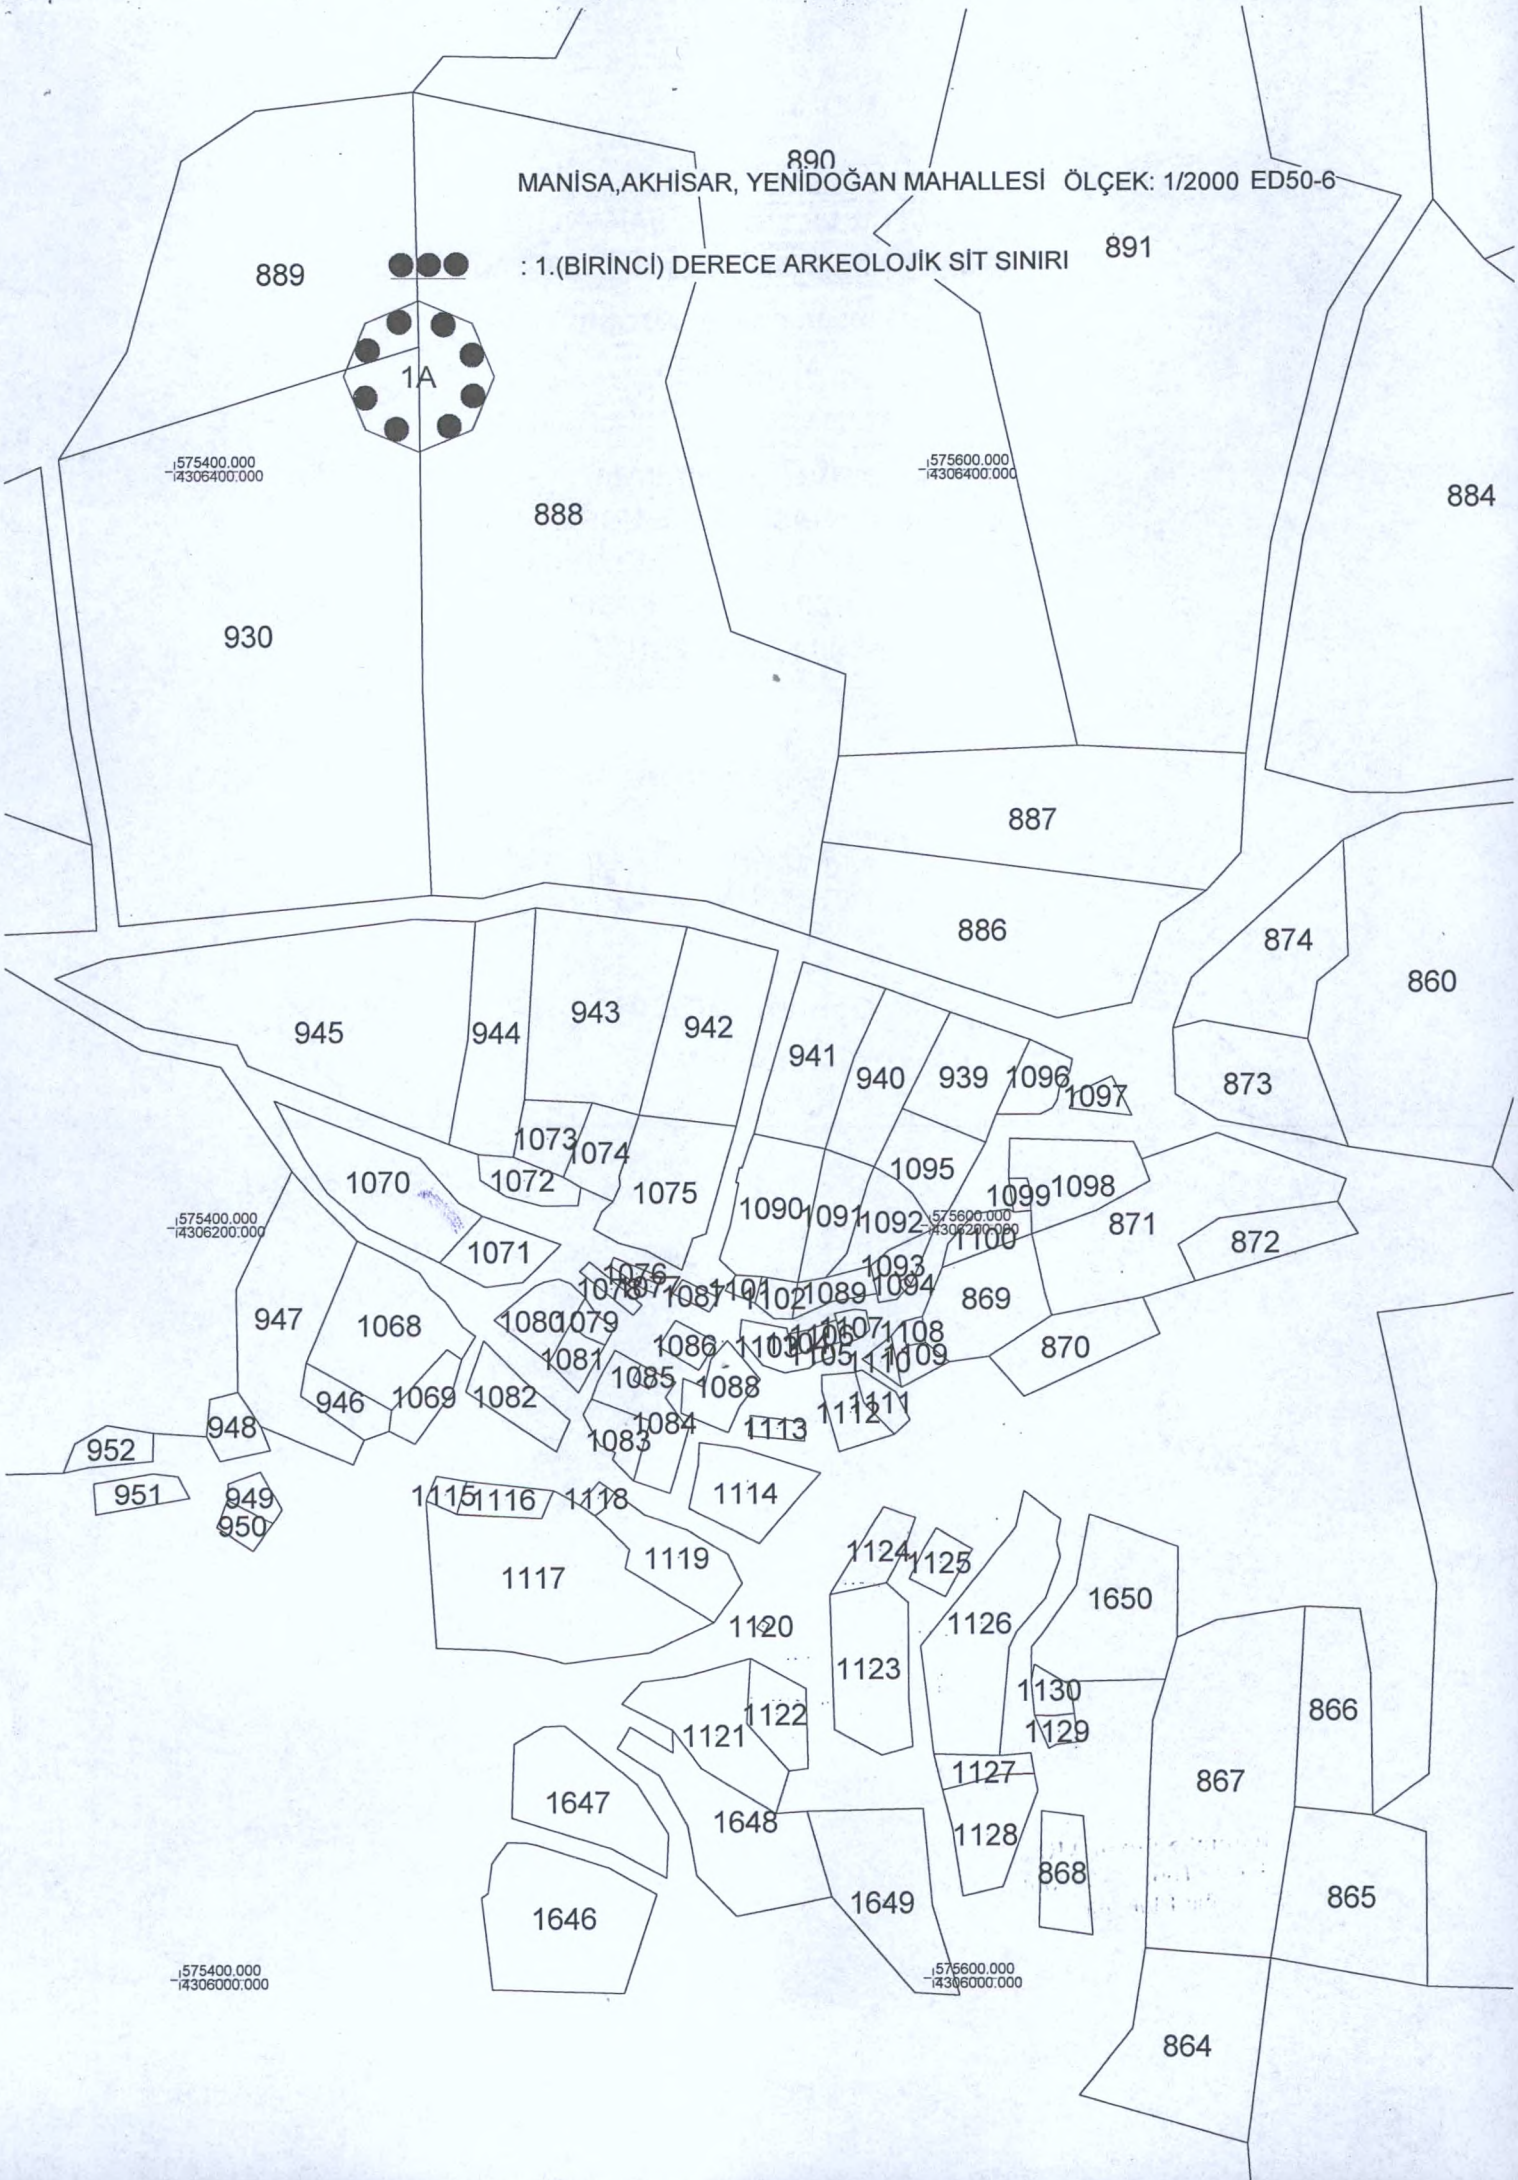

Adres: Manisa İli, Akhisar İlçesi, Yenidoğan Mahallesi'nin yaklaşık 250-300 m kuzeybatısında şahıs mülkiyetindeki bir alımdır. Kaçak kazı sonucu 1.20 m genişlikteki dromos ve kare planlı mezar odası açığa çıkartılmıştır. Mezar odası girişi mezar odası iç bölümü ise yaklaşık 225 x 210 cm ebatlarındadır. Tümülüs yığı fazla yüksek değildir. Tümülüs'ün koordinatları: 1-Doğu noktası:35S575425K, 2-Doğu noktası:35S575474D-4306421K, 3-Kuzey noktası:35S575461-4306435K, 4-Batı noktası:35S575435S575464-4306414K

RİSKLER: Kaçak kazı, tarımsal faaliyetlerle sürülerek yığımasının azaltılması

Durum: Mezar odası kaçak kazılarla ortaya çıkartılmış ve tahrip edilmiştir.

YERİ: I. (Birinci) Derece Arkeolojik Sit.

KORUMA DEREJESİ:

I. (Birinci) Derece Arkeolojik Sit.

Koruma Durumu: Korumasız

HAZIRLAYANLAR

Harun GÜLLÜ

Harun Güllü

Yapı Durumu:

Sevgi SOYAKER

(Arkeolog)

Not:

KONTROL EDEN:

Sevgi SOYAKER

KURUL ONAYI:

Mezar odasında kaçak kazı çukurları ile mezar odasında da tahribat vardır.

REVİZYON:

Fotoğraflar:

