

**T.C.**  
**KÜLTÜR VE TURİZM BAKANLIĞI**  
**ŞANLIURFA KÜLTÜR VARLIKLARINI KORUMA BÖLGE KURULU**  
**KARAR**

**Toplantı Tarihi ve No :** 21.12.2016 -177  
**Karar Tarihi ve No :** 21.12.2016 - 2341

**Toplantı Yeri**  
**ŞANLIURFA**

Şanlıurfa ili, Akçakale ilçesi, Yusufbey Mahallesi Has Mevkiinde (Mezra) bulunan, Has Mozaikli Alan, Kaya Mezarları ve Su Sarnıçlarının 2863 sayılı yasa kapsamında tescil edilmesine ilişkin Şanlıurfa İl Kültür ve Turizm Müdürlüğünün 21.10.2016/1869 sayılı yazısı ve eki Müze Müdürlüğü uzmanlarının 19.10.2016 tarihli raporu, Müdürlüğümüz uzmanlarının 14.12.2016 tarihli raporu okundu. Konunun dosyası, 1/5000 ölçekli öneri sit alanı haritası, tescil fişi, fotoğraflar, bilgi ve belgeler incelendi. Yapılan görüşmeler sonucunda:

Şanlıurfa ili, Akçakale ilçesi, Yusufbey Mahallesi Has Mevkiinde (Mezra) bulunan, “Has Yerleşimi”ndeki mozaikli alan, kaya mezarları ve Su Sarnıçlarının yer aldığı alanda konut yapıları bulunduğundan yaşamın devamlılığı ilkesi gereğince II. Derece Arkeolojik Sit Alanı olarak tesciline, sit alanı sınırlarının ekli 1/5000 ölçekli haritada koordinatları ile gösterildiği şekliyle uygun olduğuna, alandaki mozaik Şanlıurfa Müzesi tarafından mozaik kaldırma tekniğine uygun olarak kaldırılıp müzeye taşınmasına;

**Has Mozaikli Alan, Kaya Mezarları ve Su Sarnıçlarının II. Derece Arkeolojik Sit Alanı Koruma Kullanma Koşulları'nın:**


1. *Bilimsel çalışmalar dışında aynen korunacak sit alanıdır.*
2. *Kesinlikle hiçbir yapılaşmaya izin verilemez.*
3. *Günümüzde kullanılmakta olan tescilsiz yapıların basit onarımları yürürlükteki ilke kararı doğrultusunda yapılabilir.*
4. *Resmi ve özel kuruluşlarca zorunlu durumlarda yapılacak alt yapı uygulamaları , müze müdürlüğünün ve varsa kazı başkanının görüşü alınarak Kurulumuzca değerlendirilir.*
5. *Toprağın sürülmesine dayanan tarımsal faaliyet yapılamaz. Ağaçlandırmaya gidilemez. Yalnızca mevcut ağaçlardan ürün alınabilir.*
6. *Taş, toprak, kum vb. alınamaz. Kireç, taş, tuğla, mermer, kum, maden vb. ocakları açılmaz. Toprak, cüruf, çöp, sanayi atığı ve benzeri malzeme dökülemez.*
7. *Parsellere ilişkin tevhit ve ifraz işlemleri, taşınmaz kültür varlıklarının mahiyetine tesir etmeyecek şekilde Kurulumuzdan izin almak koşuluyla yapılabilir.*

şeklinde yedi madde olarak belirlenmesine karar verildi.


ili : ŞANLIURFA  
İlçesi : AKÇAKALE  
Mahalle : YUSUFBEY (HAS MEVKİİ)  
Adı : HAS MEVKİİ MOZAİKLİ ALAN, KAYA MEZARLARI VE SU SARNIÇLARI



II. DERECE ARKEOLOJİK SİT SINIRI GÖSTERİMİ

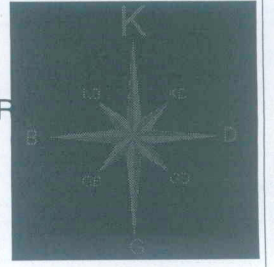

1/5000

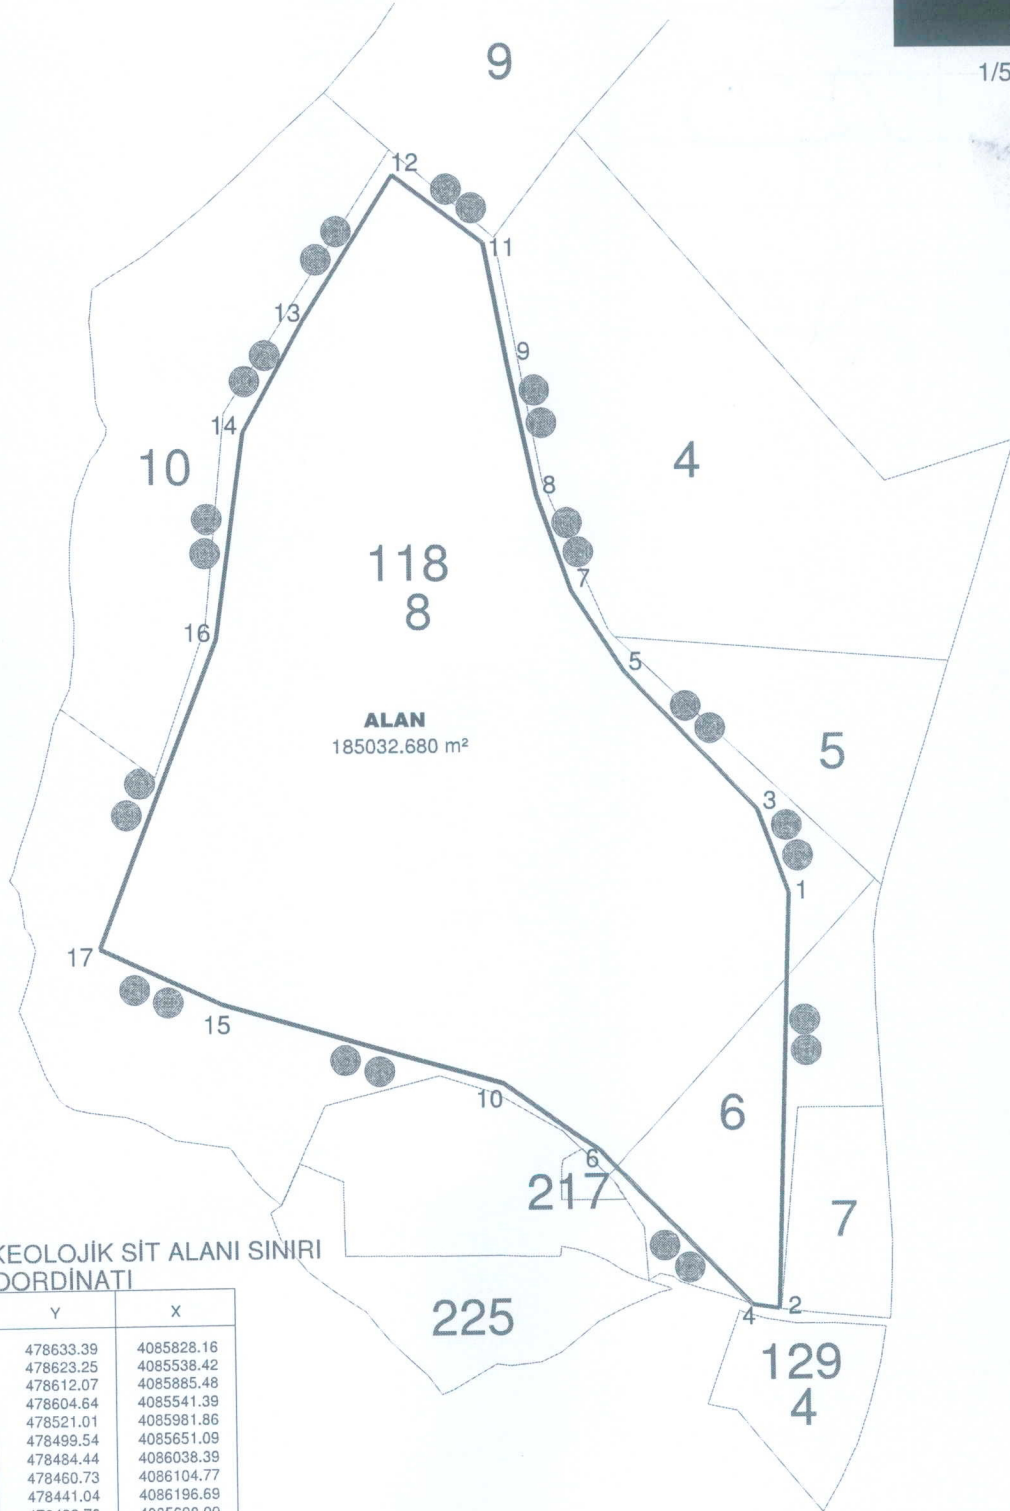

II. DERECE ARKEOLOJİK SİT ALANI SINIRI  
KOORDİNATI

Nokta No	Y	X
1	478633.39	4085828.16
2	478623.25	4085538.42
3	478612.07	4085885.48
4	478604.64	4085541.39
5	478521.01	4085981.86
6	478499.54	4085651.09
7	478484.44	4086038.39
8	478460.73	4086104.77
9	478441.04	4086196.69
10	478433.76	4085698.99
11	478424.87	4086279.25
12	478362.45	4086326.06
13	478300.05	4086227.51
14	478257.20	4086149.88
15	478238.42	4085755.99
16	478237.40	4086007.24
17	478154.67	4085794.80

NOT : KOORDİNATLAR ED50 39 DERECE 3'LÜK DİLİMDEDİR