

T.C.
KÜLTÜR VE TURİZM BAKANLIĞI
İSTANBUL 1 NUMARALI KÜLTÜR VARLIKLARINI
KORUMA BÖLGE KURULU


Toplantı Tarihi ve No :19.01.2017/234
Karar Tarihi ve No :19.01.2017/2211

Toplantı Yeri
İSTANBUL

KARAR

İstanbul İli, Bakırköy İlçesi, Yeşilköy Mahallesiinde yer alan, İstanbul 1 Numaralı Kültür Varlıklarını Koruma Bölge Kurulunun 10.05.2012 tarihli ve 165 sayılı kararı ile karar eki paftadaki sınırları gösterildiği şekli ile Kentsel Sit Alanı olarak belirlenen ve daha önce gönderilen Koruma Amaçlı Nazım İmar Planının yeniden tanzim edilmesi gerektiğine karar verilen, aynı Kurulun 28.06.2012 tarihli ve 228 sayılı kararı ile Kentsel Sit Alanı için geçici yapılaşma koşulları belirlenen, aynı Kurulun 28.08.2014 tarihli ve 1154 sayılı kararı ile 1/5000 ölçekli Koruma Amaçlı Nazım İmar Planı düzeltmelerle uygun bulunan ve 24.03.2016 tarihli ve 1788 sayılı kararı ile Nazım İmar Planı değişikliği uygun bulunan Yeşilköy Kentsel Sit Alanına ilişkin; Bakanlığımız TUES (Tescilli Ulusal Envanter Sistemi) projesi kapsamında sit sınırlarının sayısallaştırılması ve gerekli ise güncelleme çalışmalarının yapılması planlandığı belirtilen 20.01.2016 tarihli Müdürlük yazısı, Bakırköy Belediye Başkanlığı, İmar ve Şehircilik Müdürlüğünün 11.02.2016 tarih ve 5184 sayılı yazısı, hazırlanan uzman raporu okundu, 34.07.785 nolu işlem dosyası incelendi, yapılan görüşmeler sonucunda;

İstanbul İli, Bakırköy İlçesi, Yeşilköy Mahallesiinde yer alan Yeşilköy Kentsel Sit Alanına ilişkin sayısallaştırma çalışmasının karar eki paftadaki şekli ve koordinat özet çizelgesi ile birlikte uygun olduğuna karar verildi.

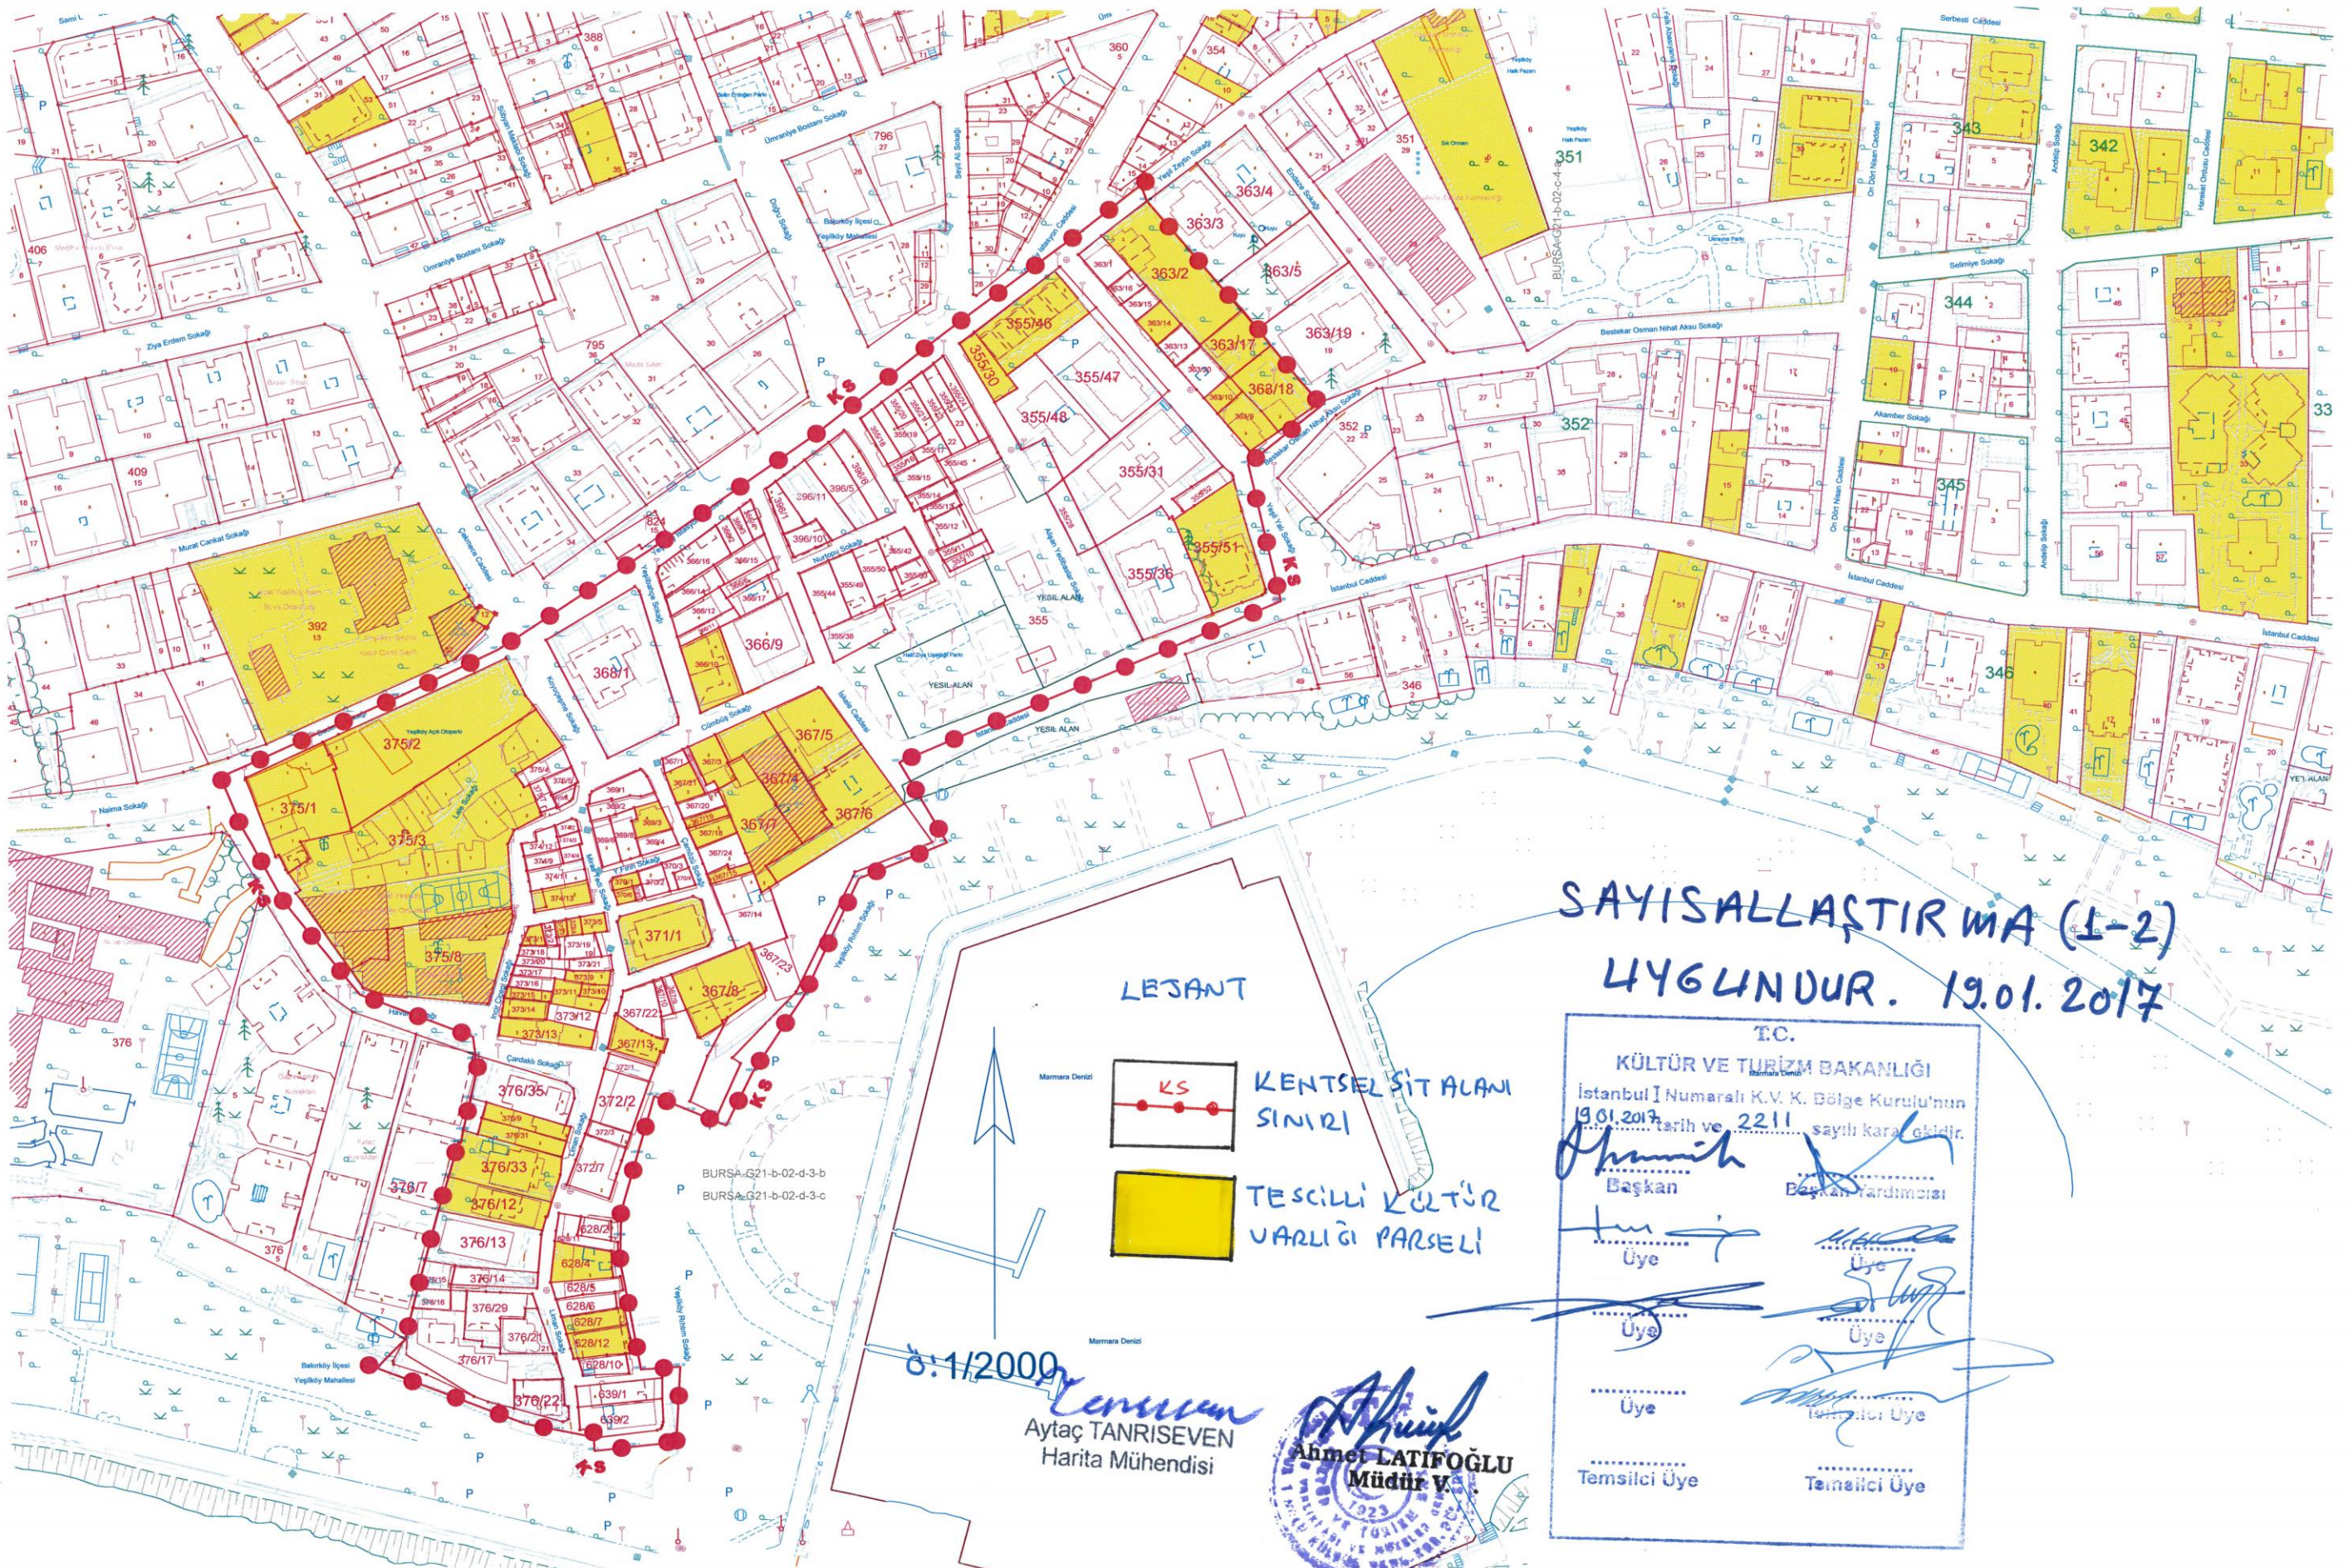

SAYISALLAŞTIRMA (1-2)
 UYGUNDUR. 19.01.2017

LEJANT

Marmara Denizi

KS KENTSEL SİT ALANI SINIRI

TESCİLLİ KÜLTÜR VARLIĞI PARSELI

Marmara Denizi

1:2000
 Aytaç TANRISEVEN
 Harita Mühendisi

Ahmet LATİFOĞLU
 Müdür V.

T.C.
 KÜLTÜR VE TURİZM BAKANLIĞI
 İstanbul I Numaralı K.V. K. Bölge Kurulu'nun
 19.01.2017 tarih ve 2211 sayılı kararıdır.

Ahmet Latifoğlu
 Başkan

Ali İzzet
 Başkan Yardımcısı

Ali İzzet
 Üye

Ali İzzet
 Üye

Ali İzzet
 Üye

Ali İzzet
 Üye

Ali İzzet
 Temsilci Üye

Ali İzzet
 Temsilci Üye

YEŞİLKÖY KENTSEL SİT ALANI SINIRLARI KOORDİNAT ÖZET ÇİZELGESİ

Nokta No	Y	X
KSİT_1	400814.490	4536477.322
KSİT_2	400800.369	4536475.834
KSİT_3	400786.247	4536474.345
KSİT_4	400785.970	4536479.227
KSİT_5	400774.160	4536481.657
KSİT_6	400762.350	4536484.086
KSİT_7	400736.874	4536494.100
KSİT_8	400711.398	4536504.114
KSİT_9	400721.184	4536514.285
KSİT_10	400724.631	4536528.993
KSİT_11	400728.247	4536542.208
KSİT_12	400732.782	4536560.009
KSİT_13	400736.404	4536572.030
KSİT_14	400739.797	4536584.110
KSİT_15	400740.715	4536584.060
KSİT_16	400741.554	4536588.504
KSİT_17	400744.011	4536599.614
KSİT_18	400746.983	4536612.834
KSİT_19	400745.625	4536613.498
KSİT_20	400745.875	4536615.206
KSİT_21	400745.022	4536621.767
KSİT_22	400725.707	4536629.354
KSİT_23	400706.392	4536636.941
KSİT_24	400680.179	4536670.222
KSİT_25	400665.804	4536696.921
KSİT_26	400658.680	4536714.694
KSİT_27	400689.486	4536728.957
KSİT_28	400720.293	4536743.220
KSİT_29	400753.929	4536759.667
KSİT_30	400764.963	4536767.122
KSİT_31	400791.562	4536785.092
KSİT_32	400807.127	4536795.608
KSİT_33	400835.084	4536815.801
KSİT_34	400863.041	4536835.995
KSİT_35	400904.142	4536869.368
KSİT_36	400953.573	4536907.493
KSİT_37	400974.661	4536924.471
KSİT_38	400976.647	4536918.833
KSİT_39	400992.040	4536900.336
KSİT_40	401001.170	4536889.534
KSİT_41	401010.078	4536879.366
KSİT_42	401014.968	4536873.060
KSİT_43	401019.397	4536867.013
KSİT_44	401029.427	4536854.576
KSİT_45	401036.402	4536846.329
KSİT_46	401036.742	4536845.485
KSİT_47	401025.648	4536836.344
KSİT_48	401011.622	4536824.787
KSİT_49	401017.288	4536800.371
KSİT_50	401022.954	4536775.954
KSİT_51	400957.348	4536747.466
KSİT_52	400891.742	4536718.978
KSİT_53	400899.939	4536704.613
KSİT_54	400908.137	4536690.249
KSİT_55	400892.969	4536683.917
KSİT_56	400877.801	4536677.585
KSİT_57	400868.246	4536656.673
KSİT_58	400858.691	4536635.761
KSİT_59	400841.340	4536608.912

Nokta No	Y	X
KSİT_60	400836.746	4536599.365
KSİT_61	400832.151	4536589.819
KSİT_62	400819.781	4536595.120
KSİT_63	400807.411	4536600.421
KSİT_64	400801.668	4536579.952
KSİT_65	400795.925	4536559.483
KSİT_66	400795.631	4536550.648
KSİT_67	400795.336	4536541.812
KSİT_68	400798.652	4536523.710
KSİT_69	400802.405	4536503.230
KSİT_70	400815.952	4536504.114
KSİT_71	400815.221	4536490.718
	401001.461	4536888.883

PROJEKSİYON: UTM-3°
DATUM : EO-50
ÖLÇİM NO : 30

(2-2)

T.C.
KÜLTÜR VE TURİZM BAKANLIĞI
İstanbul İl Numaralı K.M.K. Bölge Kurulu'nun
19.01.2017 tarih ve 2211 sayılı karar ekidir.

[Signature] Başkan
[Signature] Başkan Yardımcısı

[Signature] Üye
[Signature] Üye

[Signature] Üye
[Signature] Üye

[Signature] Üye
[Signature] Temsilci Üye

[Signature] Temsilci Üye
[Signature] Temsilci Üye

[Signature]
Aytaç TANRISEVEN
Harita Mühendisi

