

**T.C.**  
**KÜLTÜR VE TURİZM BAKANLIĞI**  
**EDİRNE KÜLTÜR VARLIKLARINI**  
**KORUMA BÖLGE KURULU**  
**K A R A R**

**Toplantı Tarihi-No : 06.02.2017 - 209**  
**Karar Tarihi ve No : 06.02.2017 - 3831**

**Toplantı Yeri**  
**EDİRNE**

Kırklareli İli, Lüleburgaz İlçesi, sit alanı dışında kalan, Koruma Bölge Kurulumuzun 31.05.2016 tarih ve 3273 sayılı kararıyla 2.grup Korunması gerekli taşınmaz kültür varlığı olarak tescil edilen Durak Mahallesi, 122 ada, 1 parselde mülkiyeti TCDD ait Lüleburgaz İstasyon Binası ve Ambarı, Müstemilat Binası ile 116 ada, 13 parselde yer alan Şantiye Şefliği Binası, Lojman Binaları ile 133 ada, 2 parselde yer alan Çanakkale Şehitleri Abidesinin Koruma Alanının belirlenmesi istemine ilişkin Müdürlüğümüzün 25.01.2017 tarihli ilgi görevlendirmesi ve raportörün 03.02.2017 tarihli raporu okundu, dosyası incelendi, yapılan görüşmeler sonucunda;

Kırklareli İli, Lüleburgaz İlçesi, sit alanı dışında kalan, Koruma Bölge Kurulumuzun 31.05.2016 tarih ve 3273 sayılı kararıyla 2.grup Korunması gerekli taşınmaz kültür varlığı olarak tescil edilen Durak Mahallesi, 122/1, 116/3 ve 133/2 ada/parsellerde yer alan tescilli yapılara ilişkin 2863 sayılı yasanın 8.maddesi gereği hazırlanan 1/2000 ölçekli haritasında belirlenen sınırlar itibariyle Koruma alanının uygun olduğuna karar verildi.

**ASLI GİBİDİR**


## TAŞINMAZLARA İLİŞKİN BİLGİ KOORDİNATLARI

NoktaNo	Y	X
1	527873.430	4580306.393
2	527815.646	4580272.438
3	527960.421	4580267.395
4	527932.561	4580262.229
5	528022.600	4580274.406
6	527990.865	4580241.748
7	527908.007	4580337.972
8	527953.174	4580335.049

\*\*\*UTM ED-50 3 DERECELİK KOORDİNAT DİLİMİNDE

## KORUMA ALANI KOORDİNATLARI

NoktaNo	Y	X	NoktaNo	Y	X
K35	527921.08	4580348.47	K37	527921.99	4580327.01
K36	527921.59	4580347.42	K38	527944.42	4580331.69
K43	527916.52	4580274.68	K39	527955.41	4580345.38
K44	527862.43	4580271.71	K40	527963.46	4580330.00
K45	527851.46	4580270.98	K41	527975.56	4580331.03
K46	527828.73	4580269.58	K42	527975.37	4580292.08
K47	527792.24	4580268.66	K60	528051.80	4580293.61
K48	527791.07	4580300.96	K61	528036.39	4580293.10
K49	527811.84	4580302.74	K62	527998.81	4580291.45
K50	527842.02	4580311.88	K63	528048.95	4580282.94
K51	527859.59	4580313.21	K64	527972.64	4580237.08
K52	527857.67	4580324.83	K65	528035.06	4580236.49
K53	527879.64	4580325.99	K66	527928.42	4580234.75
K54	527878.71	4580338.01	K67	527980.92	4580233.36
K55	527886.98	4580339.70	K68	527972.50	4580233.08
K56	527898.95	4580341.06			
K57	527898.89	4580344.34			
K58	527898.87	4580346.95			
K59	527900.79	4580347.39			

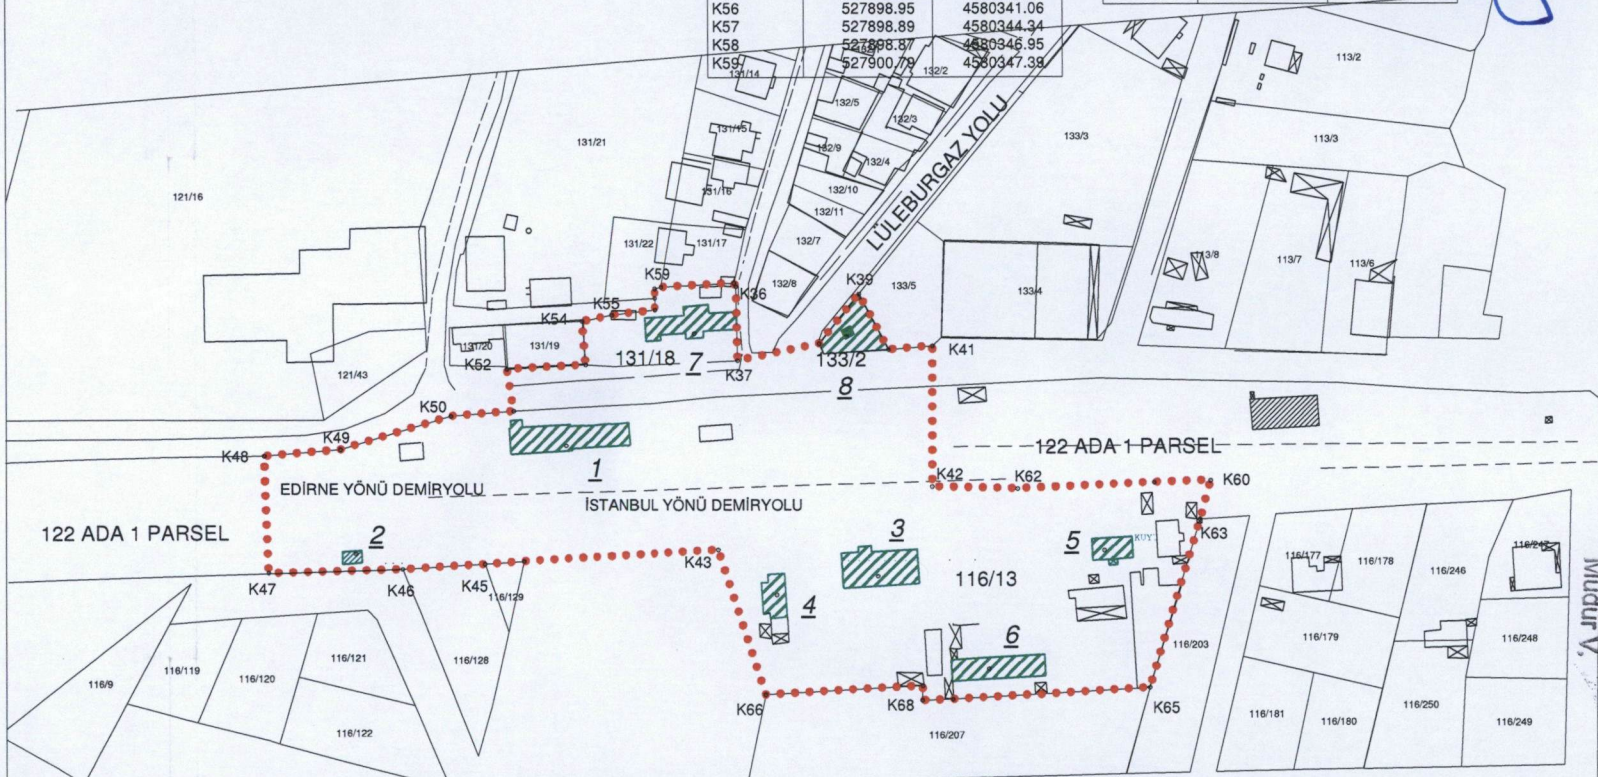

1/2000 ÖLÇEĞİ

### -GÖSTERİM-

	2 ENV...	TESCİLLİ YAPILAR
		KORUMA ALANI_HAT
		KADASTRAL HAT
		YAPI HALİHAZIR

T.C.  
KÜLTÜR VE TURİZM BAKANLIĞI  
EDİRNE KÜLTÜR VARLIKLARINI  
KORUMA BÖLGE KURULU

E.K.V.K. Kurumunun 06.09.2019  
Tarih ve 3531 sayılı kararıdır.

### TESCİLLİ KORUNMASI GEREKLİ KÜLTÜR VARLIKLARI

SIRA	İL	İLÇE	MAHALLE-KÖY-MEVKİİ	ADI	TÜRÜ	ADA	PARSEL	GRUP
1	KIRKLARELİ	LÜLEBURGAZ	DURAK	LÜLEBURGAZ İSTASYON VE AMBAR BİNASI	K.G.K.V	122	1	2
2	KIRKLARELİ	LÜLEBURGAZ	DURAK	MUŞTEMLAT BİNASI	K.G.K.V	122	1	2
3	KIRKLARELİ	LÜLEBURGAZ	DURAK	ŞANTIYE ŞEFLİĞİ BİNASI	K.G.K.V	116	13	2
4	KIRKLARELİ	LÜLEBURGAZ	DURAK	LOJMAN BİNASI 1	K.G.K.V	116	13	2
5	KIRKLARELİ	LÜLEBURGAZ	DURAK	LOJMAN BİNASI 2	K.G.K.V	116	13	2
6	KIRKLARELİ	LÜLEBURGAZ	DURAK	DEPO-ATÖLYE BİNASI	K.G.K.V	116	13	2
7	KIRKLARELİ	LÜLEBURGAZ	DURAK	LOJMAN BİNASI 3	K.G.K.V	131	18	2
8	KIRKLARELİ	LÜLEBURGAZ	DURAK	ÇANAKKALE ŞEHİTLERİ ABİDESİ	K.G.K.V	133	2	2

### 122 ADA 1 PARSEL GENEL DURUMU



Hak...  
Har...  
Mühendis