



T.C.

KÜLTÜR VE TURİZM BAKANLIĞI
İZMİR 2 NUMARALI KÜLTÜR VARLIKLARINI
KORUMA BÖLGE KURULU
KARAR

TOPLANTI TARİHİ VE NO : 10.02.2017-320

45.01/309

KARAR TARİHİ VE NO : 10.02.2017-7723

Toplantı Yeri
İZMİR

Manisa ili Akhisar ilçesi Hürriyet Mahallesinde bulunan İzmir 2 Numaralı Kültür Varlıklarını Koruma Bölge Kurulunun 14.06.2013 tarihli ve 2392 sayılı kurul kararı ile 1. (birinci) derece Arkeolojik sit olarak tescillenen alanın son güncel koordinat bilgilerinin ve sit sınırını gösteren krokinin iletilmesi talebine ilişkin Akhisar Belediye Başkanlığı İmar ve Şehircilik Müdürlüğünün 09.01.2017 tarihli ve 2017/97 sayılı yazısı, Arkeolojik Sit olarak sınırları belirlenen alanda 13/03/2012 tarih ve 28232 sayılı resmi gazetede yayımlanarak yürürlüğe giren Korunması Gerekli Taşınmaz Kültür Varlıklarının Ve Sitlerin Tespit Ve Tescili Hakkında Yönetmeliğin 5 d maddesi gereği işlem tesis edilmesi gerektiğine ilişkin Kurul Müdürlüğü uzmanlarınca hazırlanan 09.02.2017 tarihli ve 224 sayılı rapor okundu, yazı ekleri ve işlem dosyası incelendi. Yapılan görüşmeler sonucunda;

Manisa ili Akhisar ilçesi Hürriyet Mahallesinde bulunan İzmir 2 Numaralı Kültür Varlıklarını Koruma Bölge Kurulunun 14.06.2013 tarihli ve 2392 sayılı kurul kararı eki 1/5000 ölçekli halihazır harita üzerinde işaretlenen 1. (birinci) derece Arkeolojik sit olarak tescillenen alanın sınırlarının kararımız eki 1/2000 ölçekli kadaströ paftası üzerine aktarıldığı şekilde belirlenmesine, bundan sonra yürütülecek tüm işlemlerde kararımız eki paftanın geçerli olduğuna karar verildi.

395/44


0/2259

395/39

395/38


MANİSA İLİ, AKHİSAR İLÇESİ, HÜRRİYET MAHALLESİ,
KARAHÖYÜKDAĞI MEVKİİ (NEKROPOL ALANI)
1. (BİRİNCİ) DERECE ARKEOLOJİK SİT SINIRI

GÖSTERİM:

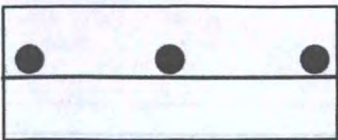

1. (BİRİNCİ) DERECE ARKEOLOJİK SİT SINIRI

Ö:1/2000

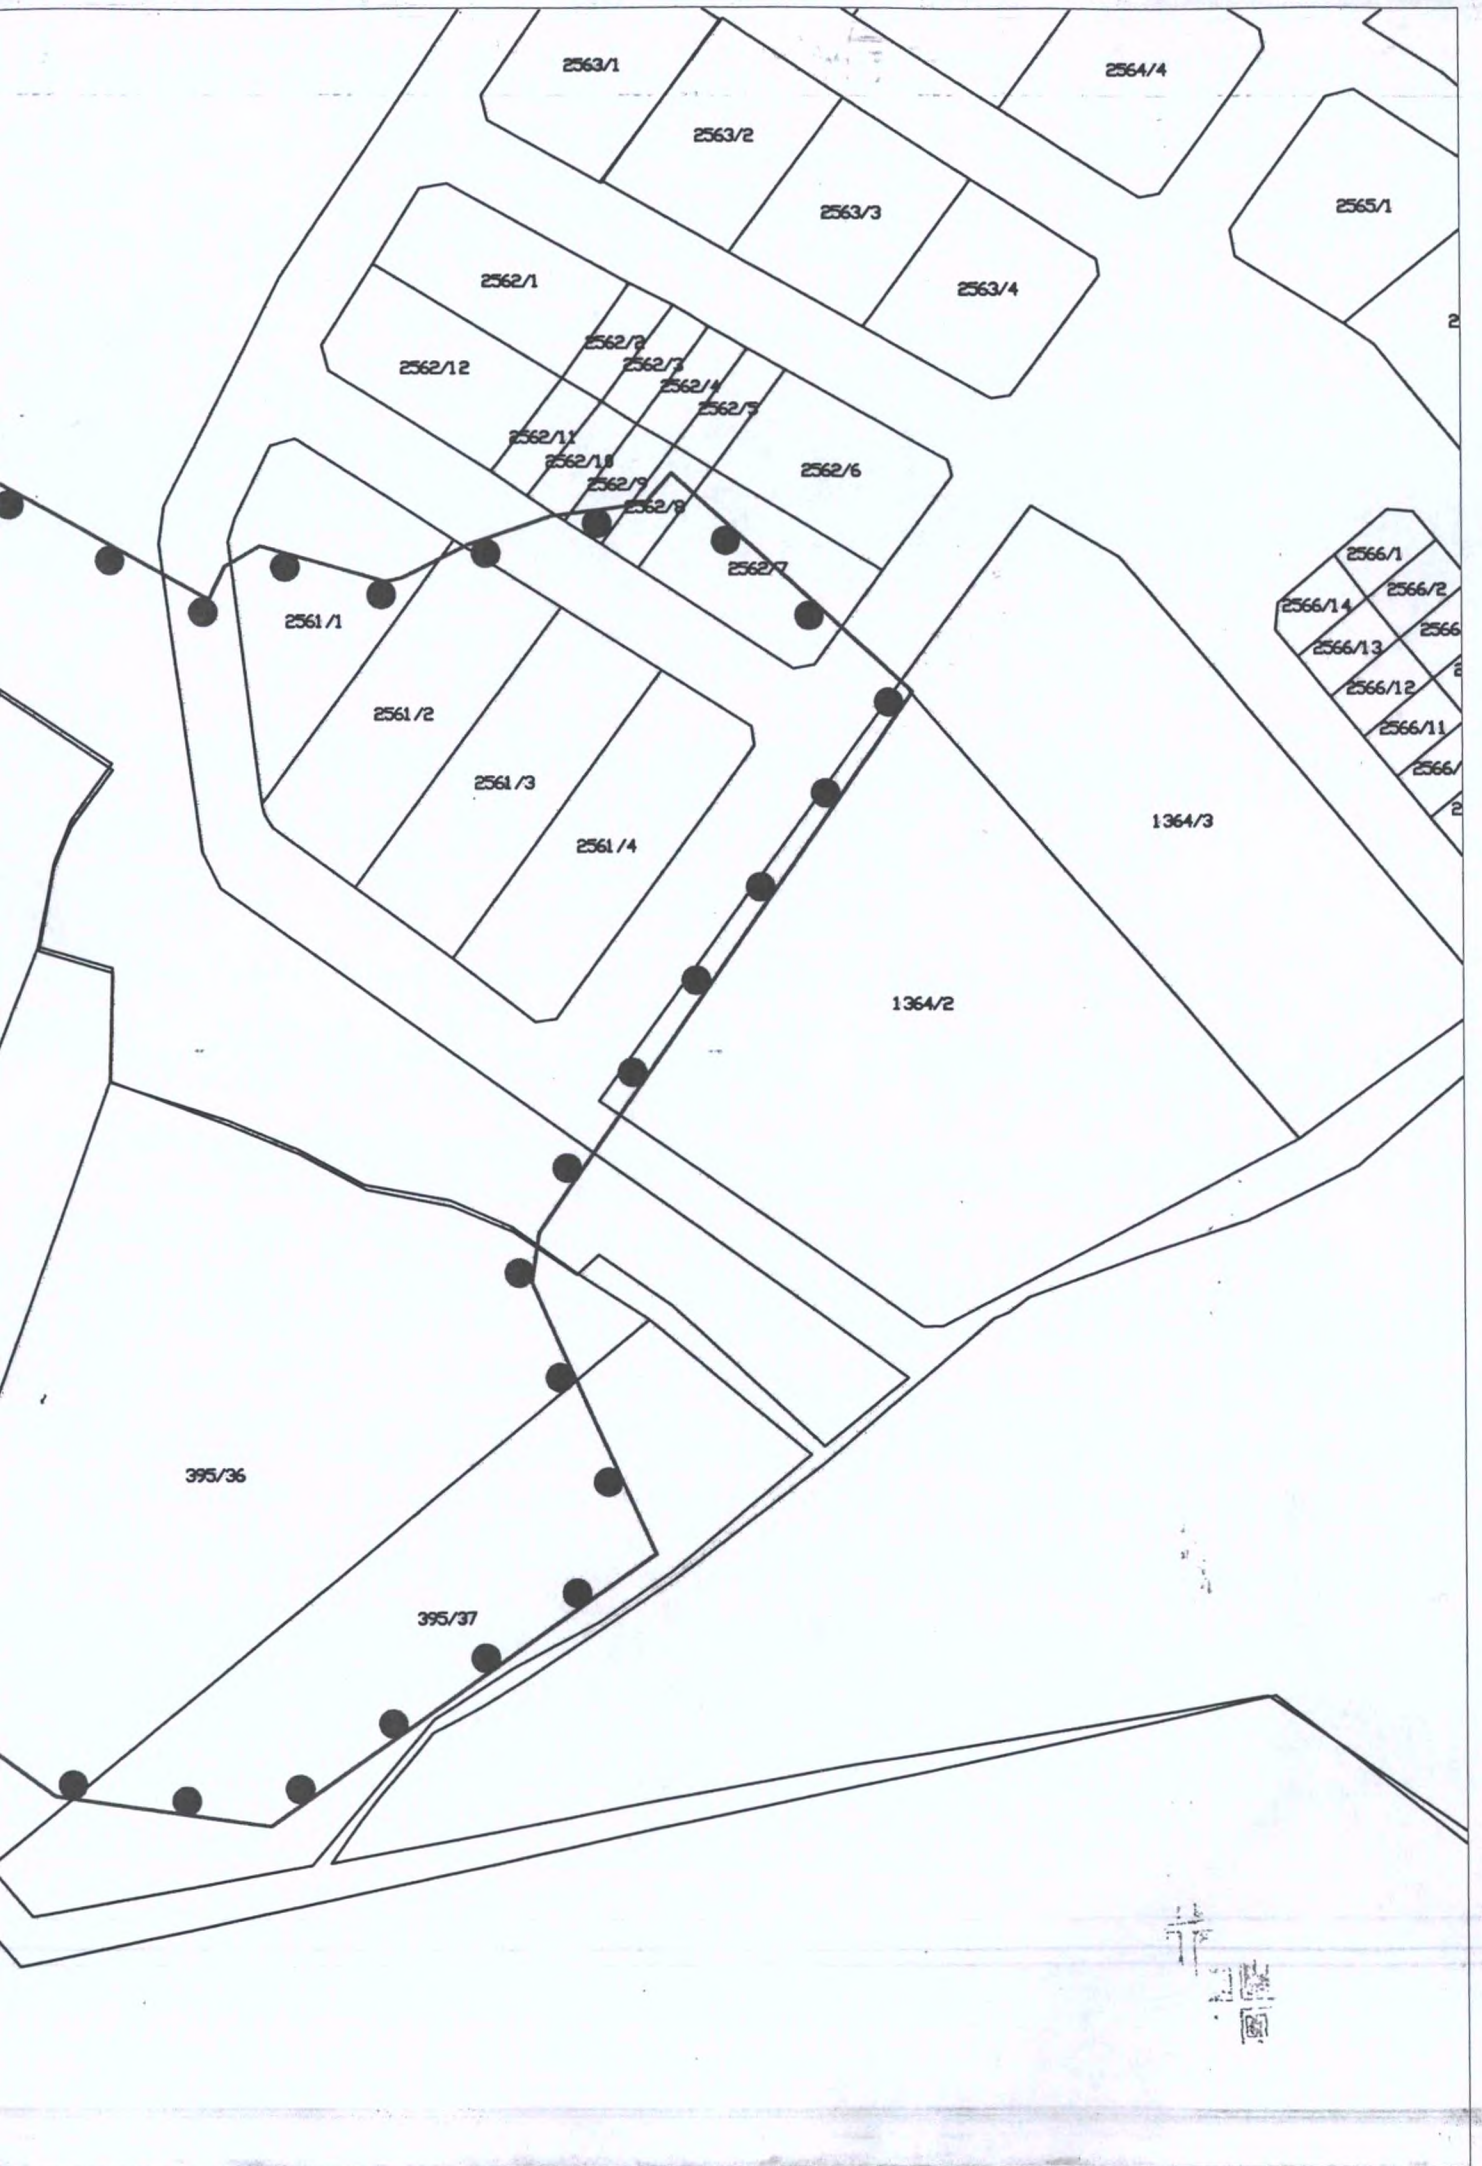

2563/1

2564/4

2563/2

2563/3

2565/1

2562/1

2563/4

2562/12

2562/3

2562/3

2562/4

2562/5

2562/11

2562/11

2562/9

2562/6

2562/7

2561/1

2566/1	2566/2
2566/14	2566/13
2566/12	2566/11
2566/10	2566/9

2561/2

1364/3

2561/3

2561/4

1364/2

395/36

395/37

