

T.C.
KÜLTÜR VE TURİZM BAKANLIĞI
Kayseri Kültür Varlıklarını Koruma Bölge Kurulu

KARAR

Toplantı no ve tarih : 159 -13.01.2017
Karar no ve tarih : 2469 -13.01.2017

Toplantı Yeri
KAYSERİ

Yozgat ili, Sorgun ilçesi, Çayözü köyü, 0 ada, 919 parselinde, Yozgat Müze Müdürlüğünce tespit edilen “Taşlıgeçit Tümülüsü’nün”, I. Derece Arkeolojik Sit Alanı olarak tescil edilmesi istemine ilişkin, Yozgat Valiliği’nin (Müze Müdürlüğü) 10.11.2016 gün ve 1521 sayılı yazısı, konuya ilişkin Yozgat Valiliği, İl Kültür ve Turizm Müdürlüğünün 07.12.2016 gün ve 1130 sayılı, Kültür ve Turizm Bakanlığı, Yatırım ve İşletmeler Genel Müdürlüğünün 09.12.2016 gün ve 220324 sayılı, Kayseri Valiliği, Çevre ve Şehircilik İl Müdürlüğünün 25.11.2016 gün ve 9463 sayılı kurum görüş yazıları; Koruma Bölge Kurulu Müdürlüğü raportörünün 28.12.2016 tarih ve 5414 sayılı dosya inceleme raporu okundu, raportörünün açıklamaları dinlendi, dosyasındaki bilgi ve belgeler incelendi, yapılan görüşme sonucunda;

Yozgat ili, Sorgun ilçesi, Çayözü Köyünde, sit alanı dışında, hazine adına kayıtlı, tapunun 0 ada, 919 parselin bir kısmında yer alan “Taşlıgeçit Tümülüsü’nün”; 2863 sayılı yasa kapsamına giren özellikler taşıması nedeniyle kararımız eki sit fişi üzerindeki kadastral harita ve 1/25000 ölçekli koordinatlı harita üzerinde gösterildiği şekli ile I. Derece Arkeolojik Sit Alanı olarak tescil edilme isteminin uygun olduğuna; 919 parselin bir kısmının I. Derece Arkeolojik Sit Alanı olduğuna ilişkin tapu kütüğü beyanlar hanesine “bir kısmı I. Derece Arkeolojik Sit Alanıdır Şerhinin” ilgili kurumlarca verilmesine, sit alanında Koruma Yüksek Kurulu’nun 05.11.1999 gün ve 658 sayılı ilke kararında belirtilen I. derece arkeolojik sitlere ilişkin geçiş dönemi koruma esasları ve kullanma koşullarının geçerli olduğuna, söz konusu alanda yapılan kaçak kazı nedeniyle sorumlular hakkında yasal işlem başlatılmasına, kaçak kazı sonrası olduğu anlaşılan çukurun adli makamlar tarafından uygun görülmesi halinde yerel yönetimler tarafından Yozgat Müze Müdürlüğü denetiminde kapatılmasına, bu arada geçecek süre içerisinde can ve mal güvenliği için gerekli önlemlerin ilgililerince alınmasına, alana ilişkin ilgili kurumlar tarafından ivedilikle Koruma Amaçlı İmar Planı hazırlanması gerektiğine karar verildi.

ASLI GİBİDİR

AVRUPA KONSEYİ	DOĞAL VE KÜLTÜREL VARLIKLARI KORUMA ENVANTERİ	D.K.V.K.E	SİT	ENVANTER NO: 65
TÜRKİYE	KÜLTÜR VARLIKLARI VE MÜZELER GENEL MÜDÜRLÜĞÜ			HARITA NO:
İLİ: YOZGAT	İLÇESİ: SORGUN	MAHALLE / KÖY veya MEVKİİ: Çayözü Köyü		
KADASTRO PAFTA:		ADA: 0	PARSELLER: 919	
ADI: TAŞLIGEÇİT TÜMÜLÜSÜ				
GENEL TANIM: Yozgat İli, Sorgun İlçesi, Çayözü Köyü, 0 ada, 919 parsel sınırları içerisindedir. Tümülüs Çayözü Köyünün kuş uçuşu yaklaşık 1.8 km güneybatısında, Akoluk Köyünün ise 1.9 km güneydoğusunda yer alır. Tümülüs yaklaşık 15 metre çapında olup, tarımsal faaliyetler neticesinde yayvan bir görünüme kavuşmuştur. Tepe noktasında tehlike arz etmeyen 2x1 m ebatlarında 1 m derinlikte bir kaçak kazı çukuru vardır.				
ŞİMDİKİ TEHLİKELER: Kaçak kazılar, tarımsal faaliyet				
ŞİMDİKİ DURUM: Hazine arazisi				
SİT POTANSİYELİ: I. Derece Arkeolojik Sit.			KORUMA DERECESESİ: I. Derece Arkeolojik Sit.	
ŞİMDİKİ KORUMA: Korumasız.			HAZIRLAYANLAR:	
ÖNERİLEN KORUMA: 1/2500 ölçekli haritada işaretli olduğu şekliyle I. Derece Arkeolojik Sit Alanı olarak tescili ve kolluk kuvvetlerince korunması.			Necip BECENE Arkeolog	
YAYIN DİZİSİ:			Abdurrahim MUTAŞ Sanat Tarihçi	
GÖZLEMLER:			KONTROL EDEN:	
Yozgat İli Kültür Varlıklarının Koruma Bölge Kurulunun 13.06.2017 Gün ve 2463 Sayılı karar ekidir.			Hasan K.ŞENYURT Müze Müdürü 08/11/2016	
			K.K.V.K.B.K. KARARLARI	
			No: .../.../20...	
			REVİZYON:	
			K.K.V.K.B.K. ONAYI: .../.../20..	

**YOZGAT İLİ, SORGUN İLÇESİ, ÇAYÖZÜ KÖYÜ
TAŞLIGEÇİT TÜMÜLÜSÜ**

2.500

919

Kadastral Parsel
I. Derece Arkeolojik Sit Alanı

Necip BECENE
Arkeolog


Abdurrahim MUTAŞ
Sanat Tarihçi

M. Kemal KURD
Tarihçi Mühürü

BÖLGE KURULU

Bölge Kurul Müdürü V.

YOZGAT İLİ, SORGUN İLÇESİ, ÇAYÖZÜ KÖYÜ
TAŞLIGEÇİT TÜMÜLÜSÜ

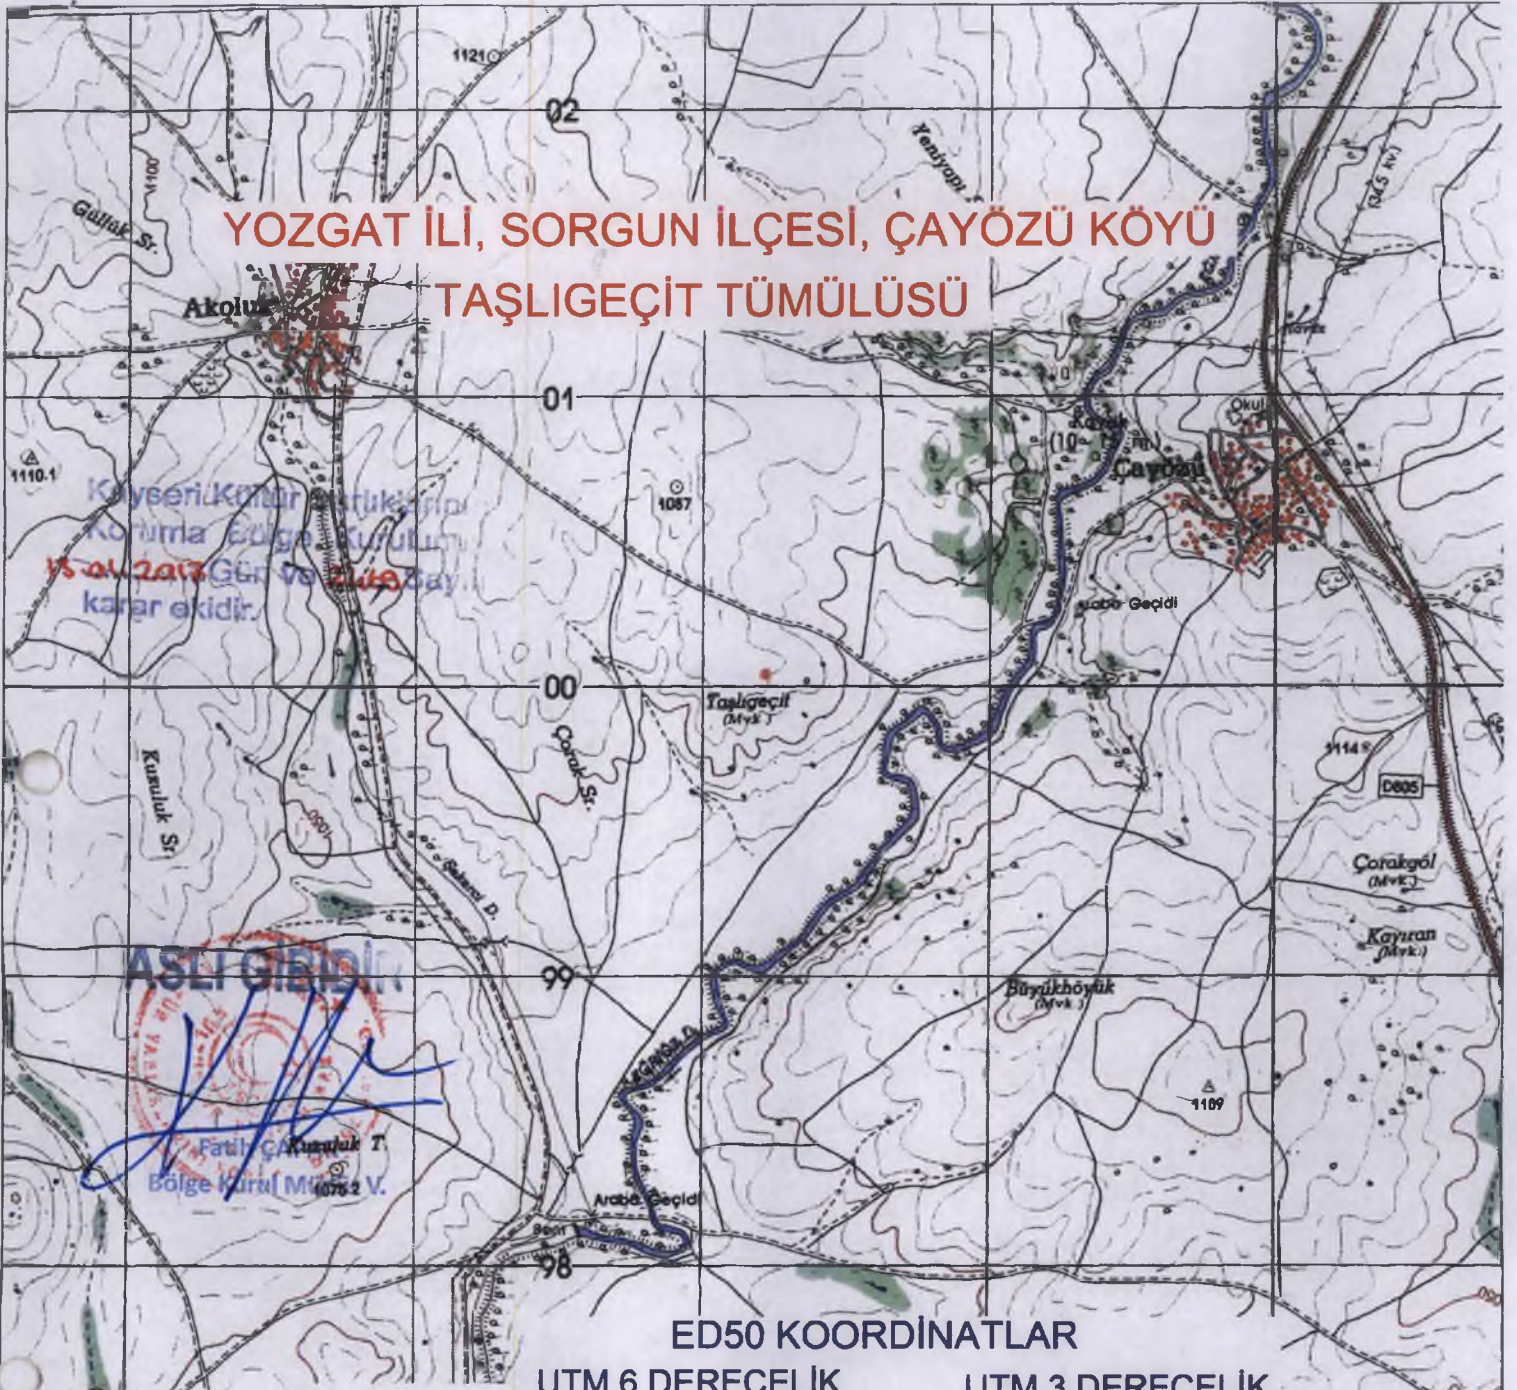

ED50 KOORDİNATLAR

UTM 6 DERECELİK

UTM 3 DERECELİK

Nokta No	Y	X	Y2	X2
1	688212.70	440060.40	431076.02	4399823.22
2	688227.10	440065.40	431090.58	4399827.74
3	688238.30	440057.00	431101.49	4399818.97
4	688242.80	440045.90	431105.62	4399807.72
5	688237.90	440031.50	431100.24	4399793.49
6	688218.50	440024.50	431080.62	4399787.15
7	688205.10	440036.40	431067.62	4399799.49
8	688204.80	440050.10	431067.78	4399813.19

I. Derece Arkeolojik Sit Alanı

Yazılıtaş

Fatih Ç. KURULMUŞ
Mühendis