



T.C.

KÜLTÜR VE TURİZM BAKANLIĞI
İZMİR 2 NUMARALI KÜLTÜR VARLIKLARINI
KORUMA BÖLGE KURULU
KARAR

TOPLANTI TARİHİ VE NO : 24.03.2017-328

45.17/416

KARAR TARİHİ VE NO : 24.03.2017-7970

Toplantı Yeri
İZMİR

Manisa ili Yunusemre ilçesi Emlakdere Mahallesi'nde tescil harici bulunan "Çapaçarık Türbesi"nin taşınmaz kültür varlığı olarak tescil edilmesine ilişkin İzmir 2 Numaralı Kültür Varlıklarını Koruma Bölge Kurulu Müdürlüğünün 24.10.2016 tarihli ve 3548 sayılı yazısı ve eki kurum görüşü haritası, 2863 sayılı Kanunun 7. Maddesi gereği iletilen kurum görüşleri; Kurul Müdürlüğü uzmanlarınca hazırlanan 23.03.2017 tarihli ve 446 sayılı ile kayıtlı rapor okundu, ekleri incelendi, yapılan görüşmeler sonunda;


Manisa ili Yunusemre ilçesi Emlakdere Mahallesi'nde bulunan "Çapaçarık Türbesi"nin 2863 sayılı yasa kapsamında kültür varlığı olarak tescillenmesine, yapı grubunun 1. (birinci) grup olarak belirlenmesine, Vakıflar Bölge Müdürlüğünce hazırlanan tescil fişinin uygun olduğuna, Türbenin Korunma alanının 1/1000 ölçekli paftada işaretlendiği şekliyle belirlenmesine,

- Çapaçarık Türbesinde ve türbenin korunma alanında Kuruldan izin alınmadan fiziki ve inşai müdahalede bulunulmaması gerektiğine,
- Türbenin arka cephesinde yer alan çitlembik ağacının anıt ağaç olarak tescil edilmesinin Çevre ve Şehircilik İl Müdürlüğünce değerlendirilmesine,

karar verildi.

Manisa İli, Yunusemre İlçesi, Emlakdere Mahalesi

Çapaçarık Türbesi Korunma Alanı

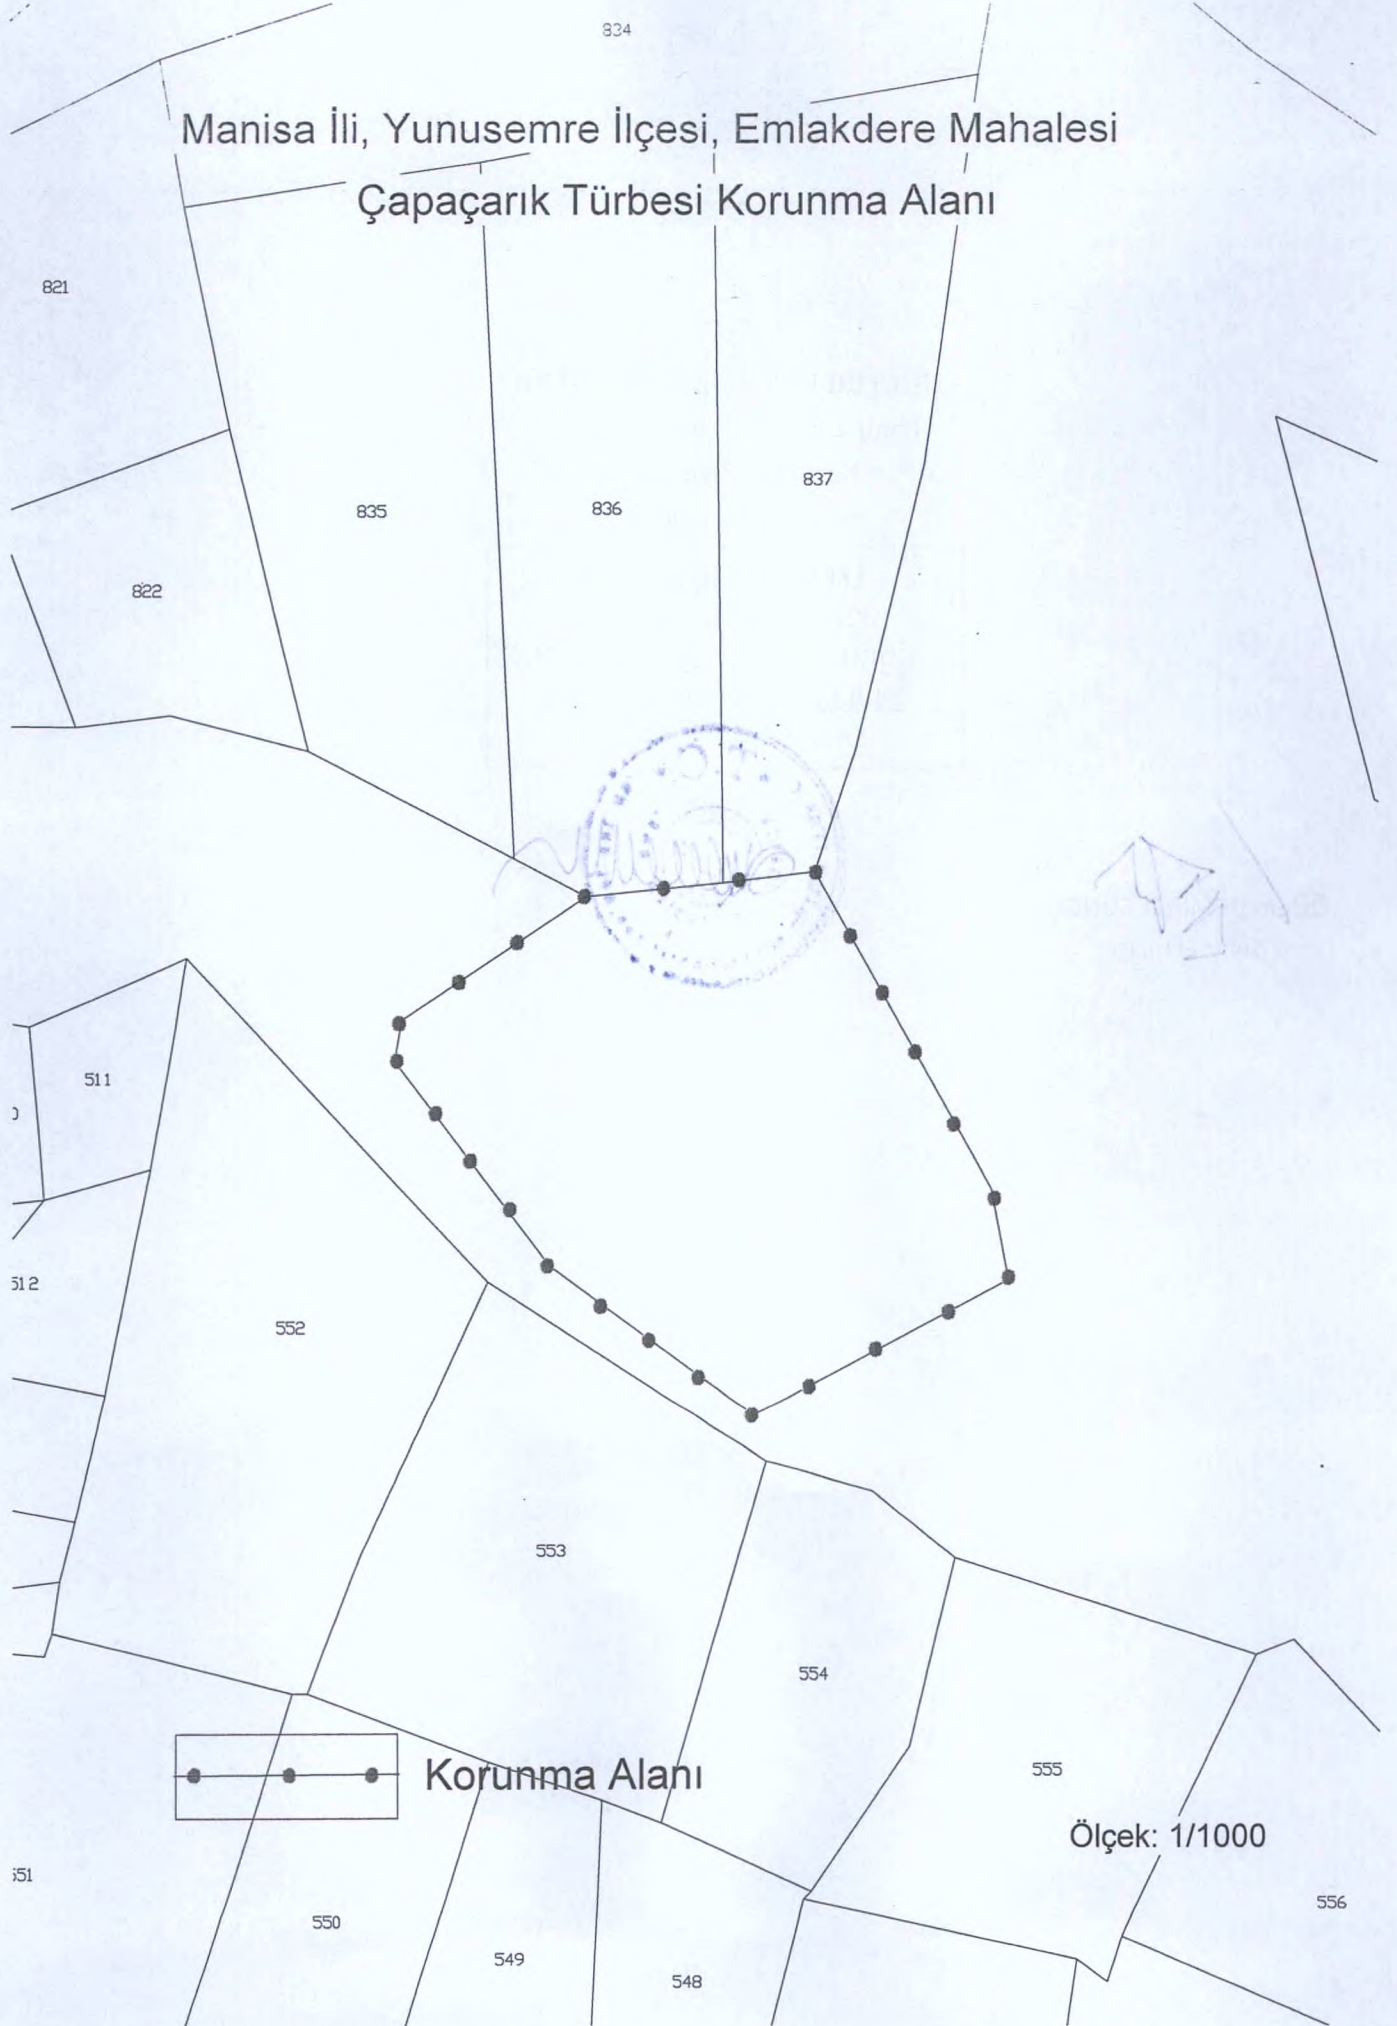

Korunma Alanı

Ölçek: 1/1000

AVRUPA KONSEYİ	DOĞAL VE KÜLTÜREL VARLIKLARI KORUMA ENVANTERİ		D.K.V.K.E.	ANIT	ENVANTER NO :
TÜRKİYE					HARİTA NO :
İLİ : MANİSA	İLÇESİ : YUNUSEMRE	MAHALLE KÖY VEYA MEVKİ :		EMLAKDERE MAH.	KORUMA
SOKAK VE KAPI NO:	KADASTRO		ADA:	PARSEL	DERECES
ADI : ÇAPAÇARIK TÜRBE	YAPTIRAN :	YAPAN :	MİMARİ ÇAĞI (ÜSLUP) :		
GENEL TANIM:	YAPIM TARİHİ :	KİTABE : YOK	VAKFIYE :		

Ziyarete açık durumdaki yapının basit onarıma ihtiyacı vardır.

KORUMA DURUMU	A	İYİ	TAŞIYICI	A	DIŞ YAPI	A	İÇ YAPI	A	SÜSLEME ELEMANLARI	A	RUTUBET	A	YOK
	B	ORTA	YAPI	B	YAPI	B	YAPI	B	ELEMANLARI	B		B	İZİ VAR
	C	FENA		C		C		C		C		C	ÖNEMLİ

VAZİYET PLANI :

FOTOĞRAF :



GÖZLEMLER :

BUGÜNKÜ SAHİBİ:

BAKIMINDAN SORUMLU OLMASI GEREKEN KURULUŞ:

YAPILAN ONARIMLAR:

AYRINTILI TANIMI:

Geniş bir parselde yer alan türbenin bahçesinde çok sayıda zeytin ağacı bulunmaktadır. Ayrıca türbe bahçesinde bir adet şadırvan ve 1998 yılında inşaatı tamamlanmış olan Çapa Çarık Dede Mescidi yer alır.

Türbenin arkasında gövdesi oldukça geniş asırlık bir ağaç vardır. Yuvarlak plana sahip olan türbenin duvarları sıvalı olduğundan yapım malzemesi görülememiştir. Türbenin üzeri kubbeyle örtülü olup, betonarme ince saçağa sahiptir ve kubbenin üzeri de sıvalıdır. Birisi türbe girişinin yanında, diğeri ise arka cephede olmak üzere geniş yuvarlak kemer formuna sahip, duvardan hafif çökertmeli yapılmış iki adet penceresi bulunmaktadır.

Yapının içinde, üzeri kumaşlarla örtülmüş olan bir adet büyük mezar vardır. Mezarın baş kısmına, üzerinde Osmanlıca kitabeye sahip olan mezar taşı yerleştirilmiştir. Türbe duvarlarına çok sayıda dini içerikli resim ve yazılar asılmıştır.

Türbe giriş kapısı tek kanatlı ahşap bir kapıdır ve herhangi bir özelliği yoktur. Kapı üzerindeki mermer levhada "Ya hu elahirilmevt Çarık Hüseyin Hazretleri 15. yüzyıl" yazmaktadır.

Ancak kaynak araştırmasında yapıyla ilgili herhangi bir bilgiye rastlanamamıştır. Bu nedenle mermer levhada verilen tarih bilgisinden başka bir bilgi elde edilememiştir.

Yapım malzemesi görülemeyen ancak duvar kalınlığından dolayı taş malzemeyle inşa edilmiş olmasının muhtemel olduğu düşünülen Çapaçarık Türbesi'nin basit siva çatlaklarından dolayı basit onarıma ihtiyacı vardır.

TEKNİK BİLGİLER	SU	ELEKTRİK	ISITMA	KANALİZASYON
	YOK	VAR	YOK	YOK

ORJİNAL KULLANIM: TÜRBE

BUGÜNKÜ KULLANIM: TÜRBE

ÖNERİLEN KULLANIM: TÜRBE

HAZIRLAYANLAR

01.03.2017

Aşlı KORUR ERGÜN
Müze Araştırmacısı

i.İhan SEVİNÇ
Mimar

EKLER

KONTROL EDEN

.../.../2017

RAPOR

G.M.E.E.A.Y.K. KARARLARI

FOTOĞRAF

NO:

.../.../2017

RÖLÖVE PROJESİ

.../.../2017

RESTORASYON PROJESİ

.../.../2017

HARİTA

KROKI

REVİZYON

KİTABE

G.M.E.E.A.Y.K. ONAYI

.../.../2017

VAKFIYE