

T.C.
KÜLTÜR VE TURİZM BAKANLIĞI
Karabük Kültür Varlıklarını
Koruma Bölge Kurulu
KARAR

Toplantı Tarihi ve No: 31/3/2017 222
Karar Tarihi ve No : 31/3/2017 3587

Toplantı Yeri
SAFRANBOLU

Karabük ili, Eflani ilçesi, Gelicek Köyü, 105 ada, 6-7 parselde yer alan tümölüsü konu alan Eflani İlçe Jandarma Komutanlığının 26.08.2016 tarih ve 0410-1872-16/ sayılı yazısı, Safranbolu 2. Asliye Ceza Mahkemesinin 03.11.2016 tarih ve 2016/273 sayılı yazısı, Maden İşleri Genel Müdürlüğünün 07.03.2017 tarih ve 20913469-101.29.02-E.408267 sayılı yazısı, Eflani Kaymakamlığı İlçe Yazı İşleri Müdürlüğünün 08.03.2017 tarih ve 58384087-529-E214 sayılı yazısı ile Karabük Kültür Varlıklarını Koruma Bölge Kurulu Müdürlüğü uzmanlarının 27.03.2017 tarih ve 258 sayılı rapor formu okundu, ekleri incelendi, yapılan görüşmeler sonunda;

Karabük ili, Eflani ilçesi, Gelicek Köyü, 105 ada, 6-7 parselde yer alan tümölüsün kararımız eki 1/2000 ölçekli haritada sınırlarının belirlendiği şekliyle 1. derece arkeolojik sit alanı olarak tescil edilmesine, kararımız eki haritaya göre sit alanında kalan 105 ada 6 ve 7 parselin tapu kütüğünün beyanlar hanesine bir bölümü "1. derece arkeolojik sit alanıdır" şerhi konulmasına, söz konusu alana ilişkin hazırlanan tescil fişinin uygun olduğuna;

Bu alanda gerçekleştirilecek her türlü uygulamanın yürürlükte bulunan ilke kararları ve mevzuat hükümleri doğrultusunda yürütülmesi gerektiğine, 2863 Sayılı Kültür ve Tabiat Varlıklarını Koruma Kanunu uyarınca, arkeolojik sit alanlarına ilişkin yürürlükteki ilke kararlarında yer alan hususların geçiş dönemi yapılandırma koşulları olarak belirlenmesine;

Söz konusu tümölüste meydana gelen kaçak kazı sonucu oluşan 5 metre derinliğinde, 2 metre genişliğindeki çukurun halen açık durumda olması nedeniyle tehlike oluşturduğu hususunda ise; meydana gelen kaçak kazı olayına ilişkin devam etmekte olan mahkeme süreci doğrultusunda gerekli izinlerin alınmasından sonra bu çukurun ilgili müze müdürlüğü denetiminde kapatılabileceğine, bu süre zarfında can ve mal güvenliğinin sağlanmasına yönelik gerekli önlemlerin kolluk kuvvetleri ve köy muhtarlığı tarafından alınması gerektiğine karar verildi.

ASLI GİBİDİR
Mustafa SÜÇÜ
Müdür

BAŞKAN
Prof. Dr. Ender Ethem ATAY
İMZA

BAŞKAN YARDIMCISI
Şeref KAYA
İMZA

ÜYE
Prof. Dr. Abdüsselam ULUÇAM
BULUNMADI

ÜYE
Yrd. Doç. Dr. Şahin YILDIRIM
İMZA

ÜYE
Yrd. Doç. Dr. İpek DURUKAN
İMZA

ÜYE
Dr. Erman AKSOY
BULUNMADI

ÜYE
Serdar M. A. NİZAMOĞLU
İMZA

ÜYE
KARABÜK VALİLİĞİ TEM.
Vildan TURCAN
İMZA

ÜYE

ÜYE

İL : KARABÜK
İLÇE: EFLANİ
MAHALLE : GELİCEK
NİTELİK: TÜMÜLÜS

LEJANT

● ● ● ● 1.DERECE ARKEOLOJİK SİT ALANI

1.DERECE ARKEOLOJİK SİT ALANI : 2931.03m2

1.DERECE ARKEOLOJİK SİT ALANI SINIRI İÇERİSİNDE
YER ALAN PARSELLERİN LİSTESİ

ADA	PARSEL	ALAN
105	6	833.44m2'lik kısmı
105	7	2097.40m2'lik kısmı

1.DERECE ARKEOLOJİK SİT ALANI SINIR KOORDİNATLARI

EUROPEAN 1950 UTM 6 DERECE KOOR. ÖZET ÇİZ.

NoktaNo	Y	X
S1	499464.337	4582919.209
S2	499473.904	4582918.866
S3	499482.062	4582914.982
S4	499491.502	4582907.389
S5	499501.546	4582900.142
S6	499502.715	4582896.823
S7	499499.316	4582884.280
S8	499499.371	4582874.296
S9	499496.702	4582867.599
S10	499489.642	4582862.953
S11	499483.514	4582857.829
S12	499472.099	4582855.055
S13	499457.231	4582858.907
S14	499452.375	4582865.399
S15	499445.141	4582876.307
S16	499441.749	4582888.567
S17	499443.451	4582903.211
S18	499448.302	4582910.448
S19	499454.736	4582915.702
S20	499458.215	4582917.269



EUROPEAN 1950 UTM 3 DERECE KOOR. ÖZET ÇİZ.

NoktaNo	Y	X
S1	499464.123	4584753.110
S2	499473.694	4584752.767
S3	499481.855	4584748.881
S4	499491.299	4584741.286
S5	499501.346	4584734.036
S6	499502.516	4584730.715
S7	499499.115	4584718.167
S8	499499.170	4584708.179
S9	499496.501	4584701.480
S10	499489.438	4584696.831
S11	499483.307	4584691.706
S12	499471.887	4584688.931
S13	499457.014	4584692.784
S14	499452.156	4584699.279
S15	499444.919	4584710.191
S16	499441.526	4584722.456
S17	499443.228	4584737.106
S18	499448.081	4584744.346
S19	499454.517	4584749.602
S20	499457.998	4584751.169

ITRF 96 UTM 3 DERECE KOOR. ÖZET ÇİZ.

NoktaNo	Y	X
S1	499437.137	4584568.262
S2	499446.708	4584567.918
S3	499454.869	4584564.033
S4	499464.313	4584556.437
S5	499474.361	4584549.188
S6	499475.531	4584545.867
S7	499472.130	4584533.319
S8	499472.185	4584523.331
S9	499469.515	4584516.632
S10	499462.453	4584511.983
S11	499456.322	4584506.858
S12	499444.902	4584504.083
S13	499430.029	4584507.936
S14	499425.171	4584514.431
S15	499417.933	4584525.343
S16	499414.541	4584537.607
S17	499416.243	4584552.258
S18	499421.096	4584559.497
S19	499427.532	4584564.753
S20	499431.013	4584566.321

1/25000 ÖLÇEKLİ HARİTADAN ALINMIŞTIR (ÖLÇEKSİZDİR) PAFTA ADI : F29B2

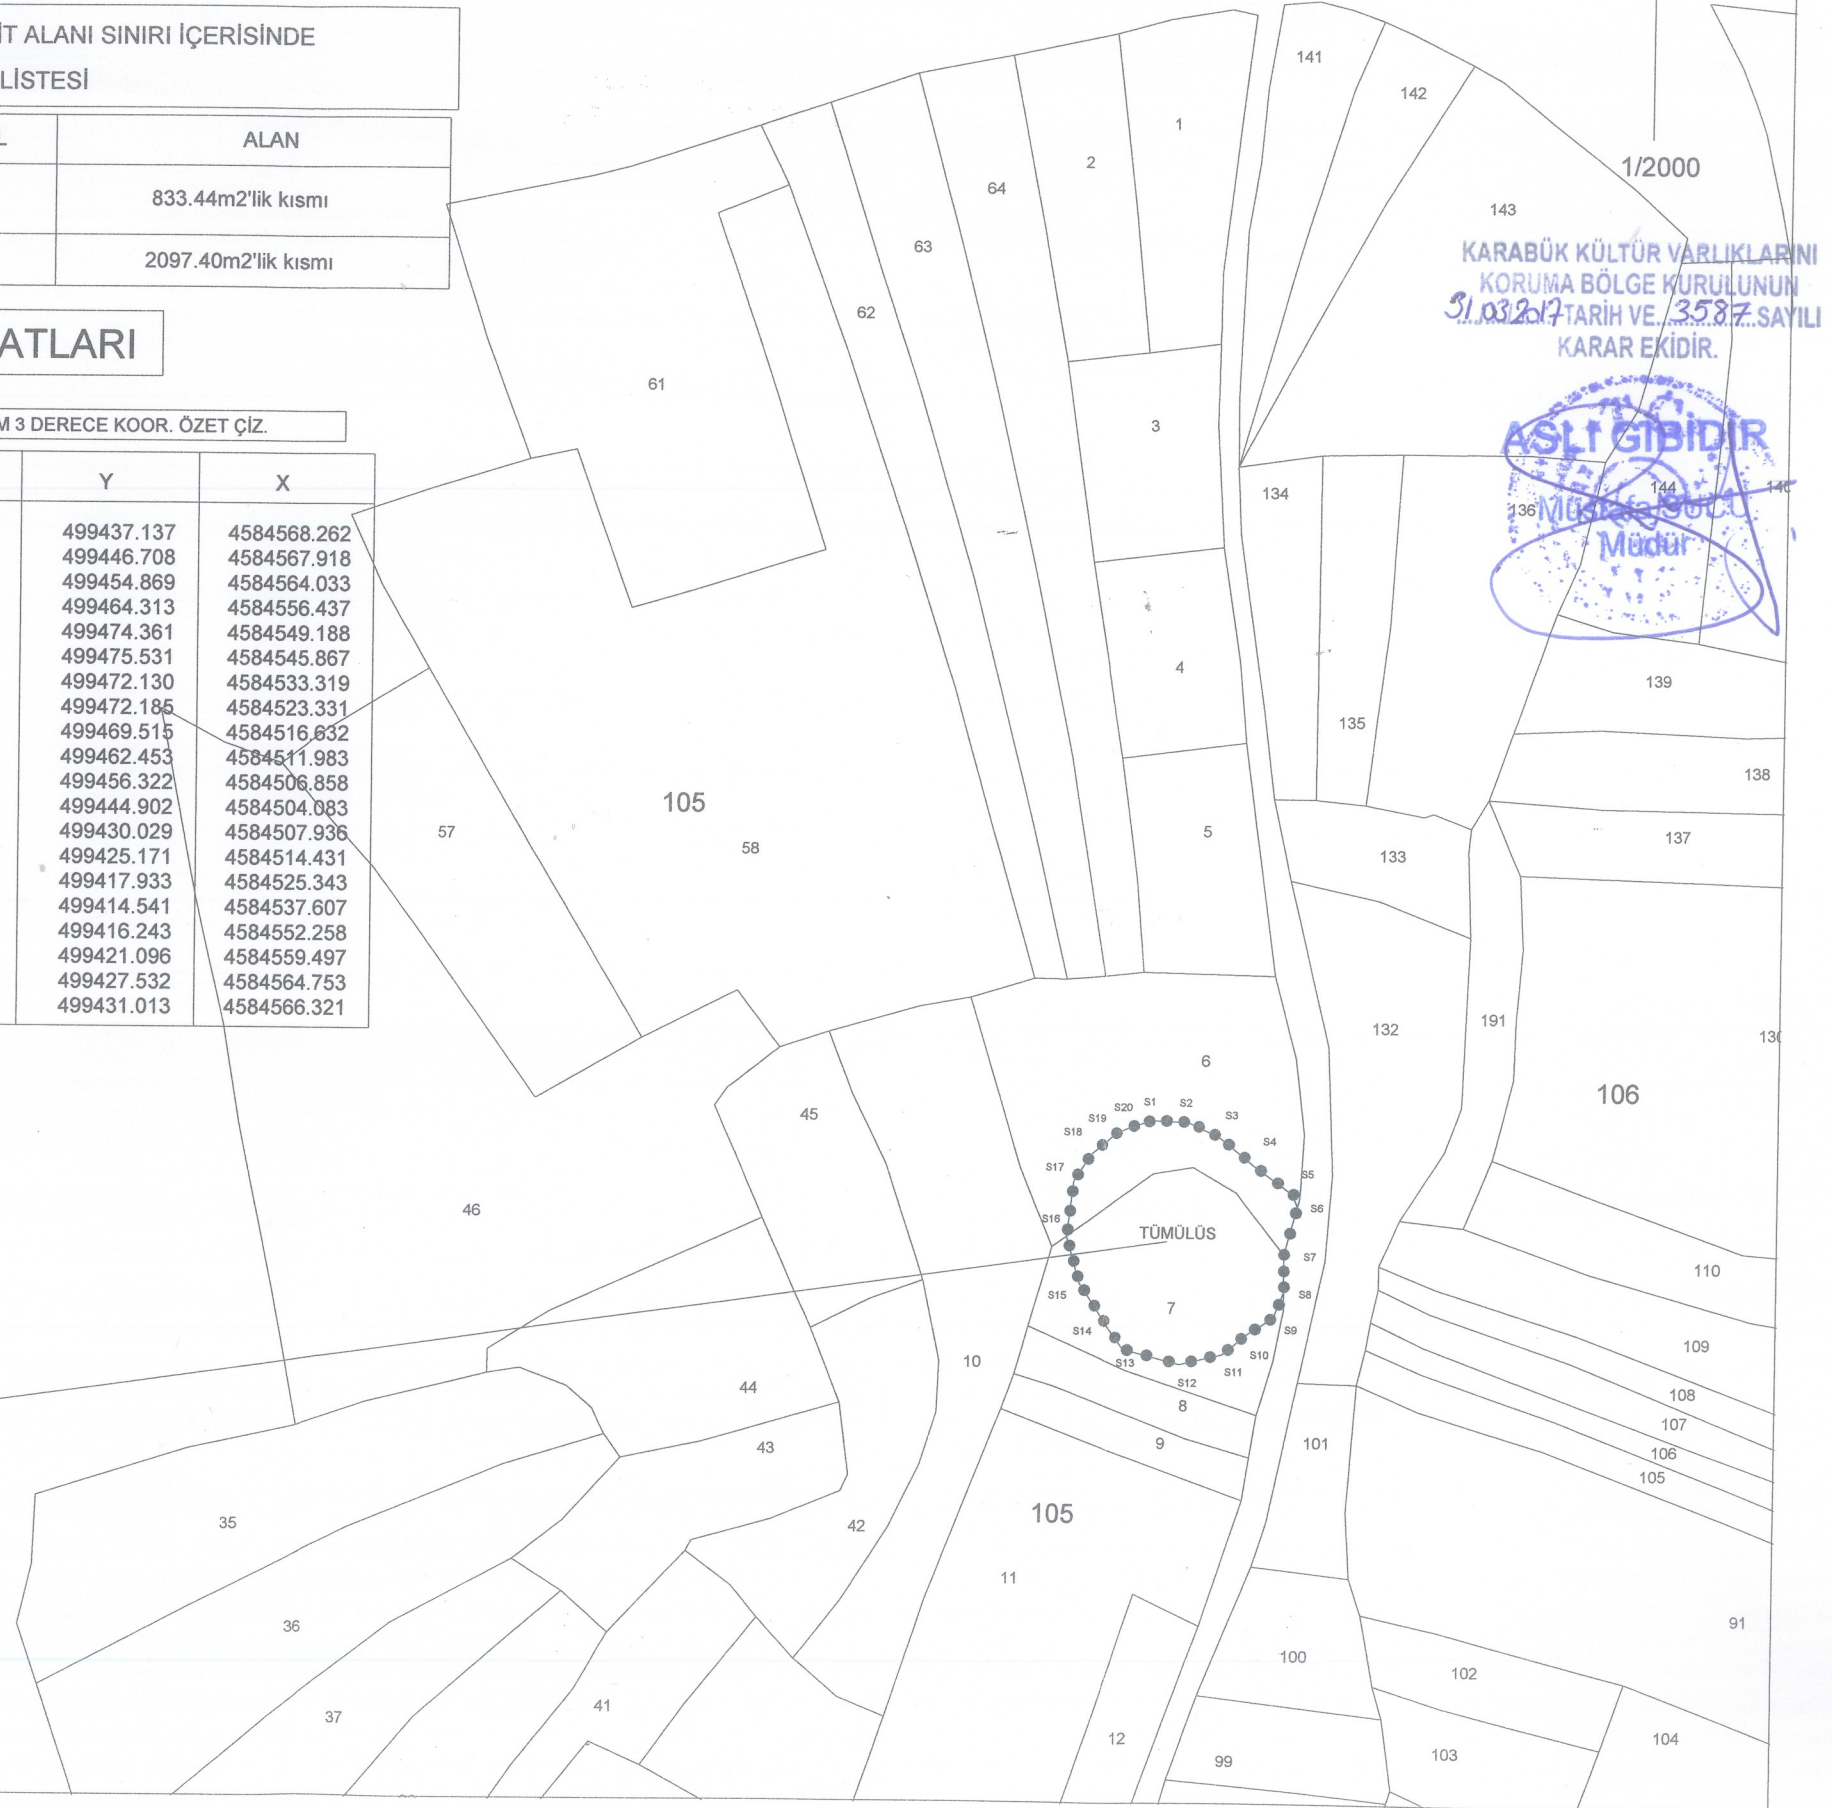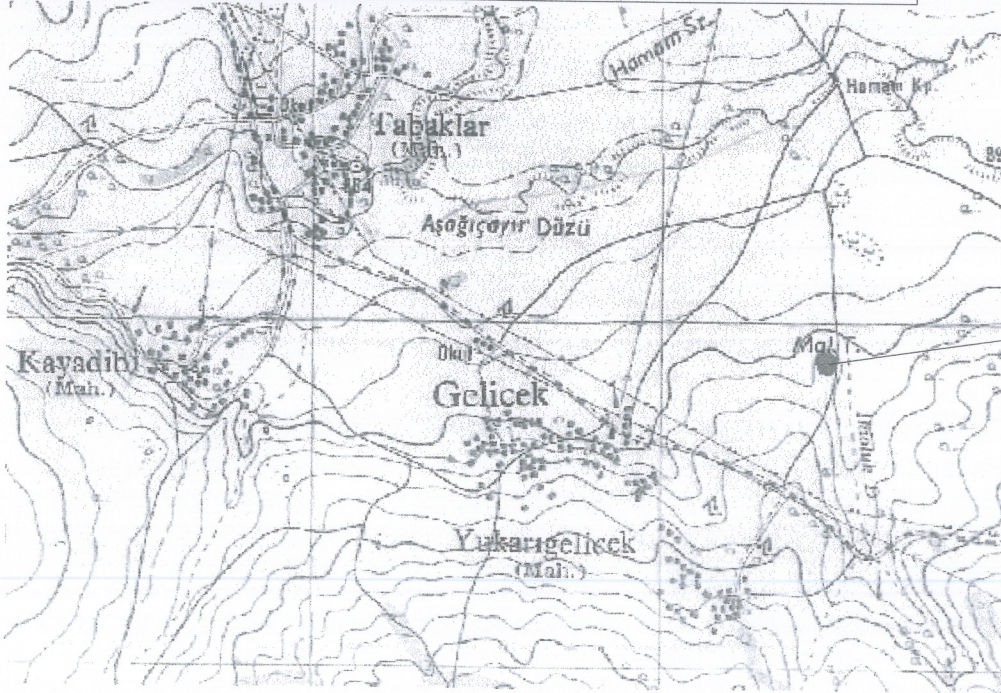

KARABÜK KÜLTÜR VARLIKLARINI
KORUMA BÖLGE KURULUNUN
31.03.2017 TARİH VE 3587 SAYILI
KARAR EKİDİR.

ASLI GİBİDİR
Mühür
Müdür