

T.C.
KÜLTÜR VE TURİZM BAKANLIĞI
EDİRNE KÜLTÜR VARLIKLARINI
KORUMA BÖLGE KURULU
K A R A R

Toplantı Tarihi-No : 04.04.2017 - 218
Karar Tarihi ve No : 04.04.2017 - 4003

Toplantı Yeri
Çerkezköy/TEKİRDAĞ

Tekirdağ İli, Çerkezköy İlçesi, sit alanı dışında kalan, İstasyon Mahallesiindeki sivil mimarlık örneği yapıların kültür varlığı özelliğine ilişkin Müdürlüğümüzün 15.12.2016 tarihli görevlendirmesi, raportörün 03.03.2017 tarihli raporu okundu, Kurulumuzun 06.03.2017 tarih ve 3901 sayılı kararı gereği dosyası yerinde incelendi, yapılan görüşmeler sonucunda;

Tekirdağ İli, Çerkezköy İlçesi, sit alanı dışında kalan, İstasyon Mahallesi, 802 ada 1-2 parsellerde Türkiye Kızılay Cemiyeti ve şahıs mülkiyetinde bulunan Kızılay (Hilal-i Ahmer) Binası ile 802 ada 3 parselde Çerkezköy Belediyesi-şahıs mülkiyetindeki, 803/2, 70/2-3, 809/5 ve 811/5 ada/parsellerde şahıs mülkiyetlerinde kayıtlı bulunan Dükkan-Konut yapılarının 2863 sayılı yasa kapsamına giren özellikler taşıması nedeniyle Korunması gerekli taşınmaz kültür varlığı olarak tescil edilmesine, 2863 sayılı yasanın 18.maddesi ile Yüksek Kurulun 05.11.1999 tarih ve 660 sayılı ilke kararı gereği taşınmazların 2.grup yapı olarak grup tayinlerinin yapılmasına, 1/2000 ölçekli haritada belirlenen sınırlar itibariyle Korunma alanlarının uygun olduğuna karar verildi.

ASLI GİBİDİR

ENV-1-2-3-4-5-6 KORUMA ALANI KOORDİNATLARI

NoktaNo	Y	X
K1-1	584788.053	4572182.314
K1-2	584785.211	4572170.170
K1-3	584784.250	4572209.718
K1-4	584782.050	4572158.832
K1-5	584780.878	4572200.019
K1-6	584780.680	4572210.802
K1-7	584777.427	4572211.791
K1-8	584775.608	4572186.093
K1-9	584770.566	4572213.875
K1-10	584769.528	4572162.329
K1-11	584767.189	4572145.620
K1-12	584766.044	4572140.708
K1-13	584763.916	4572215.895
K1-14	584762.863	4572147.471
K1-15	584754.534	4572226.827
K1-16	584749.269	4572153.288
K1-17	584738.237	4572158.009
K1-18	584733.929	4572230.523
K1-19	584731.576	4572230.555
K1-20	584726.385	4572163.080
K1-21	584723.178	4572157.998
K1-22	584721.129	4572153.755
K1-23	584716.706	4572145.578
K1-24	584716.578	4572230.907
K1-25	584708.963	4572131.576
K1-26	584702.188	4572119.325
K1-27	584691.782	4572231.488
K1-28	584690.635	4572222.222
K1-29	584688.733	4572212.084
K1-30	584686.666	4572198.080
K1-31	584685.147	4572187.776
K1-32	584682.912	4572126.822
K1-33	584666.152	4572232.090
K1-34	584666.123	4572226.596
K1-35	584661.035	4572116.263
K1-36	584650.715	4572181.817
K1-37	584644.968	4572170.129
K1-38	584634.074	4572122.986
K1-39	584623.943	4572125.501

ENV-7 KORUMA ALANI KOORDİNATLARI

NoktaNo	Y	X
K7-1	584579.011	4572231.906
K7-2	584574.516	4572207.751
K7-3	584570.037	4572208.480
K7-4	584568.127	4572233.873
K7-5	584563.998	4572210.922
K7-6	584560.205	4572211.989
K7-7	584558.361	4572236.022
K7-8	584552.624	4572209.186
K7-9	584551.617	4572205.252
K7-10	584545.640	4572238.406
K7-11	584540.479	4572207.949
K7-12	584530.021	4572210.482
K7-13	584521.989	4572242.839
K7-14	584516.442	4572221.301
K7-15	584514.616	4572214.212

E.K.V.K. Kurulunun 06.06.2012
Tarih ve 6003 sayılı karar ekidir.

KORUMA ALANINDA KALAN PARSELLER

Ada	Parsel	Alan
70	1	189.609
82	1	24.459
107	1	161.038
	2	349.171
800	1	70.533
	2	73.008
	3	35.889
	4	37.497
802	12	118.705
803	1	177.574
	3	166.839
804	1	288.106
	12	328.365
	13	276.663
810	8	347.991
810	1	266.495
	4	812.388


TESCİL LİSTESİ

TEKİRDAĞ İLİ ÇERKEZKÖY İLÇESİ İSTASYON MAH. TESCİLE ÖNERİLEN SİVİL MİMARLIK ÖRNEKLERİ			
ENV_NO	ADA/PARSEL	YAPIL TÜRÜ	GRUP
1	802/1-2	Kızılay (Hilal-i Ahmer) Binası	2.Grup
2	809/5	Konut	2.Grup
3	802/3	Konut	2.Grup
4	70/3	Dükkan-Konut	2.Grup
5	70/2	Dükkan	2.Grup
6	803/2	Dükkan-Konut	2.Grup
7	811/5	Dükkan-Konut	2.Grup

T.C.
KÜLTÜR VE TURİZM BAKANLIĞI
EDİRNE KÜLTÜR VARLIKLARINI
KORUMA BÖLGE KURULU



***UTM ED 50 3 DERECELİK KOORDİNAT

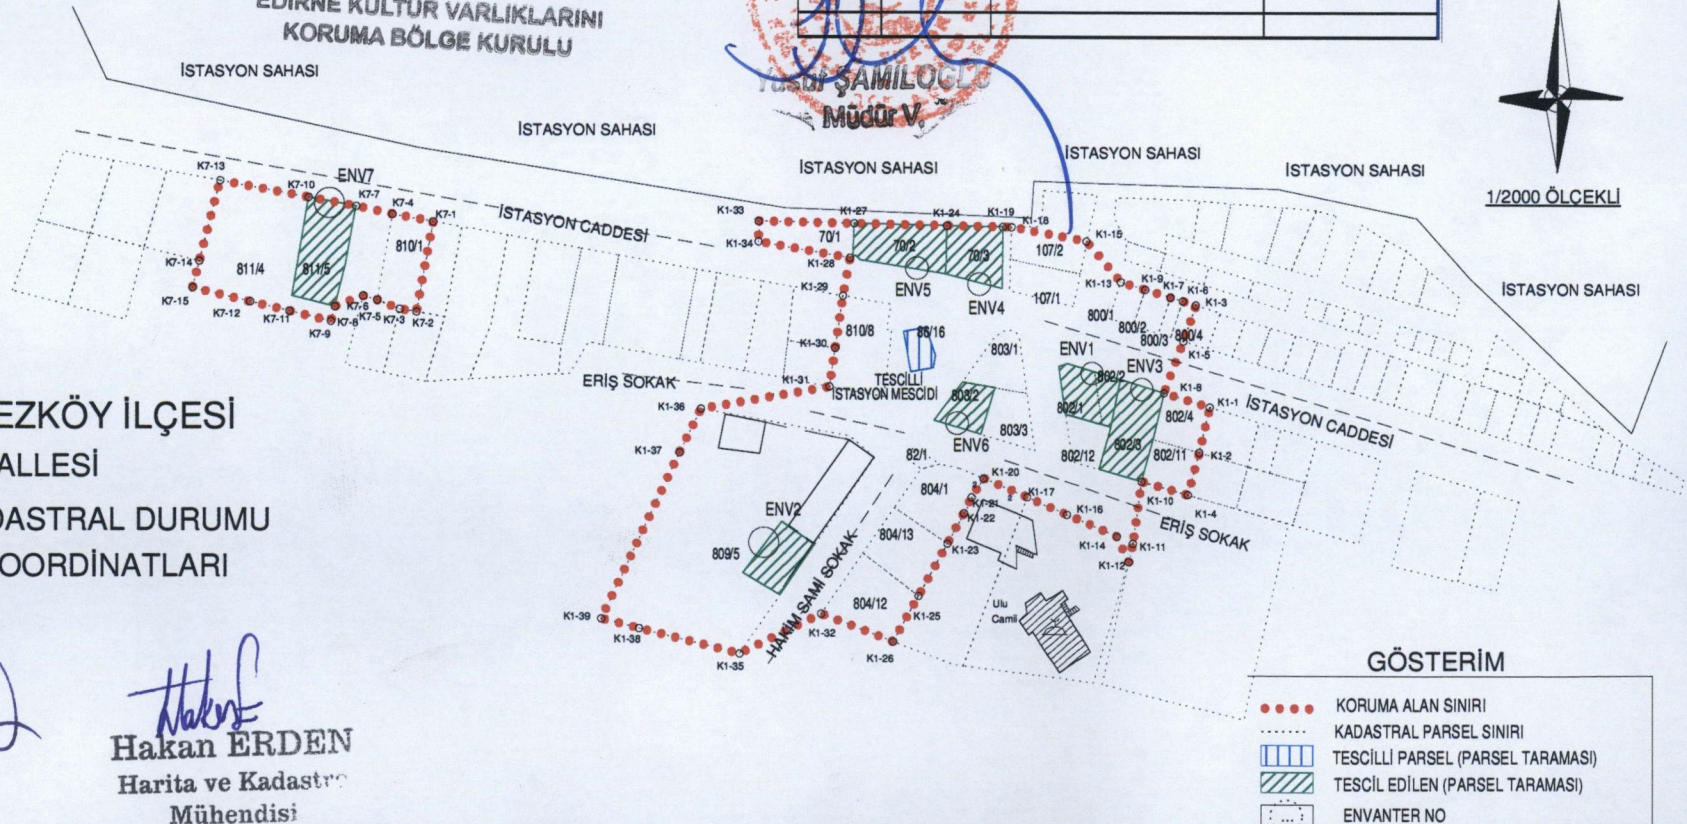

TEKİRDAĞ İLİ ÇERKEZKÖY İLÇESİ
İSTASYON MAHALLESİ
TESCİLLİ YAPILARIN KADASTRAL DURUMU
KORUMA ALANLARI KOORDİNATLARI

Hakan ERDEN
Harita ve Kadastre
Mühendisi