

T.C.
KÜLTÜR VE TURİZM BAKANLIĞI
İstanbul III Numaralı Kültür Varlıklarını
Koruma Bölge Kurulu

Toplantı Tarihi ve No: 13.04.2017-273
Karar Tarihi ve No : 13.04.2017-3477

Toplantı Yeri
İSTANBUL

KARAR

İstanbul İli, Sarıyer İlçesi, İstanbul III Numaralı Kültür ve Tabiat Varlıklarını Koruma Kurulunun 21/04/1999 gün 10863 sayılı kararı ile uygun bulunan 1/5000 ölçekli sit derecelendirme paftasında doğal sit alanında kalan ve İstanbul 3 Numaralı Kültür ve Tabiat Varlıklarını Koruma Kurulunun 01.07.1999 tarih ve 11048 sayılı kararı ile tescil edilen köprünün yer aldığı, Zekeriyaköy (Küçükkavak) ve yan kolu Uskumru (Sofa) deresine yönelik 1/5000 ölçekli Koruma Amaçlı Nazım İmar Planı ve 1/1000 ölçekli Koruma Amaçlı Uygulama İmar Planı değişiklikleri teklifine ilişkin kültür varlığı açısından görüş talep edilen İstanbul Valiliği Çevre ve Şehircilik İl Müdürlüğünün 08.11.2016 tarih ve E.35330 sayılı yazısı ve ekleri ile hazırlanan uzman raporu okundu, 34.30.2470 numaralı işlem dosyası incelendi, yapılan görüşmeler sonucunda;

İstanbul İli, Sarıyer İlçesi, Zekeriyaköy (Küçükkavak) ve yan kolu Uskumru (Sofa) deresine yönelik 1/5000 ölçekli Koruma Amaçlı Nazım İmar Planı ve 1/1000 ölçekli Koruma Amaçlı Uygulama İmar Planı değişikliği sınırları içerisinde yer alan İstanbul 3 Numaralı Kültür ve Tabiat Varlıklarını Koruma Kurulunun 01.07.1999 tarih ve 11048 sayılı kararı ile tescil edilen köprüye ilişkin kararımız eki haritada belirlenen sınırların 2863 sayılı Kanununun 8. Maddesi kapsamında korunma alanı olarak belirlenmesine, tescilli köprünün koruma grubunun 1. grup olarak belirlenmesine, tescilli köprüye ilişkin rölöve ve restitüsyon projesinin Kurulumuza iletilmesine, İstanbul İli, Sarıyer İlçesi, Zekeriyaköy (Küçükkavak) ve yan kolu Uskumru (Sofa) deresine yönelik 1/5000 ölçekli Koruma Amaçlı Nazım İmar Planı ve 1/1000 ölçekli Koruma Amaçlı Uygulama İmar Planı değişikliği teklifinin; kararımızla belirlenen korunma alanı sınırlarının paftalara işaretlenmesi, plan lejandına korunma alanı ibaresinin ve gösteriminin eklenmesi, plan notlarına “Köprü korunma alanı içerisinde Kültür Varlıklarını Koruma Bölge Kurulunun görüşü alınmadan uygulamaya geçilemez.” hükmünün eklenmesi koşuluyla 2863 sayılı Yasa kapsamında değişikliklerle uygun olduğuna karar verildi.

BAŞKAN
Halil ONUR

BAŞKAN YARDIMCISI
Nadir DOĞAN


ÜYE
Zeynep ERDEM

ÜYE
Hamza DALKILIÇ

ÜYE
Feyzullah ARSLAN
(BULUNMADI)

ÜYE
Zehra İPEK
İst. Büyükşehir Bld. Tems.

ÜYE
Sevgi ATALAY
Sarıyer Bld. Tems.

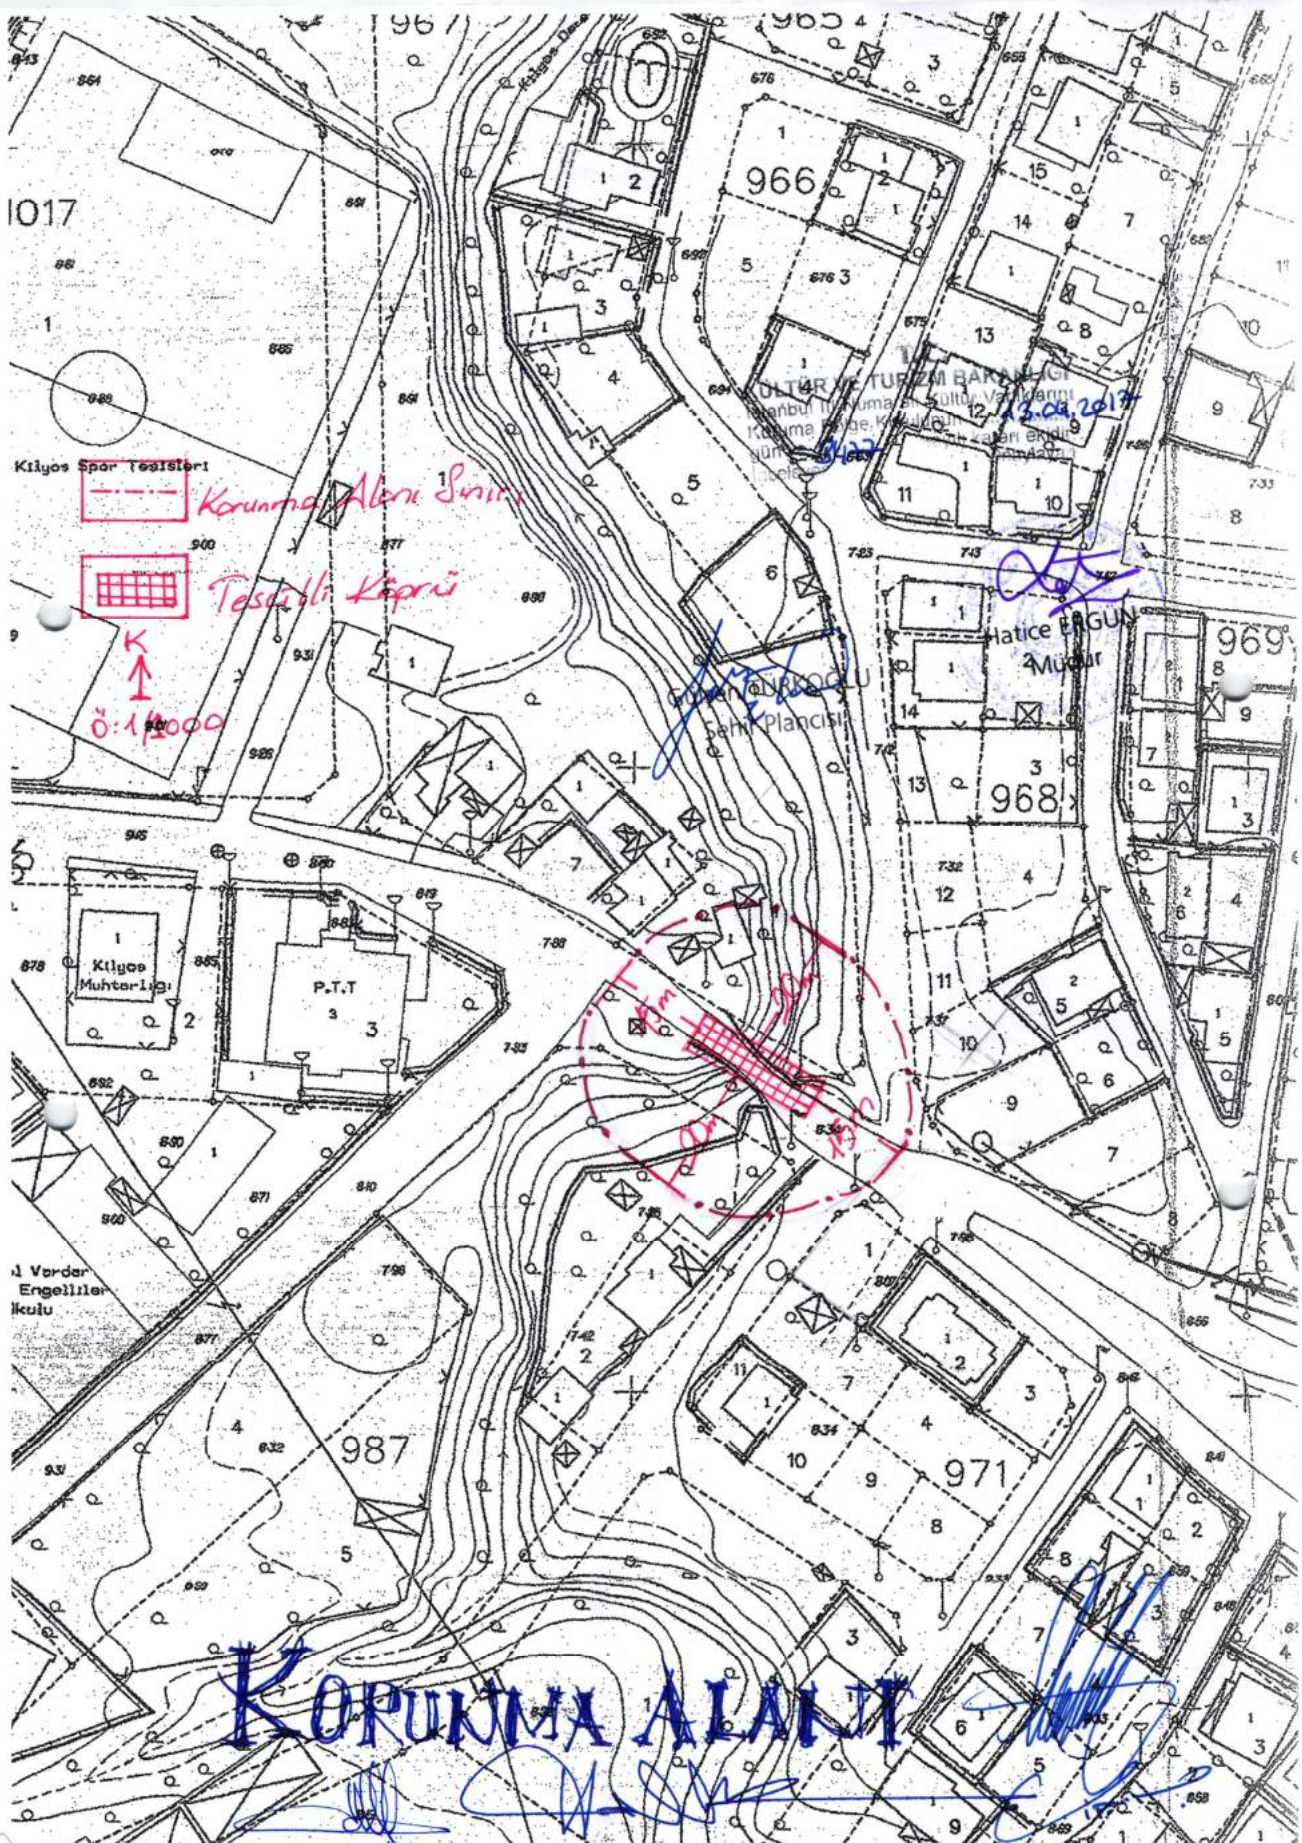


1017

Kilgöç Spor Tesisleri



Korunma Alanı Sınırı

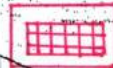

Tesisli Köprü

K
↑
0:1/2000

12.04.2017

Hatice ERGUN
Müdür

Kilgöç Muhtarlığı

P.T.T

1. Vardır
Engelliler
Okulu

KORUNMA ALANI